



ÚRTÖK Í PLÖTUHLIDAR SEM KOMA AD STEYPTUM VEGGJUM

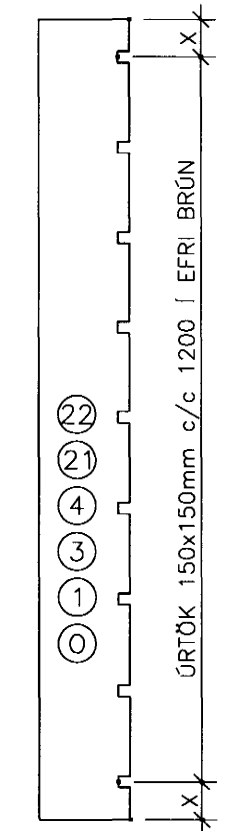

ÚRTÖK Í PLÖTUENDA

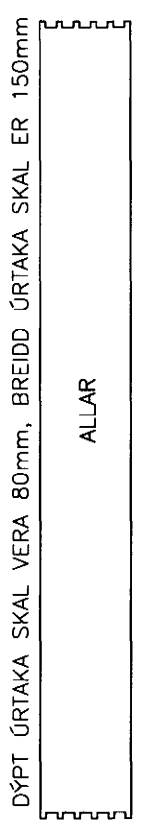

GERD	BREIDD mm	LENGD mm	FJÖLDI STK.	ATHUGA-SEMDIR
1	1200	7060	1	ÚRTAK Í PLÖTUENDA OG HLID SJÁ SKÝRINGARMYND
2	1200	7060	3	ÚRTAK Í PLÖTUENDA SJÁ SKÝRINGARMYND
3	1200	7060	1	ÚRTAK Í PLÖTUENDA OG HLID SJÁ SKÝRINGARMYND
4	600	7060	1	ÚRTAK Í PLÖTUENDA OG HLID SJÁ SKÝRINGARMYND
5	1200	7060	1	ÚRTAK Í PLÖTUENDA SJÁ SKÝRINGARMYND
20	1200	3070	4	ÚRTAK Í PLÖTUENDA SJÁ SKÝRINGARMYND
21	1200	3070	1	ÚRTAK Í PLÖTUENDA OG HLID SJÁ SKÝRINGARMYND
22	860	3070	1	ÚRTAK Í PLÖTUENDA OG HLID SJÁ SKÝRINGARMYND
0	1200	10160	1	ÚRTAK Í PLÖTUENDA OG HLID SJÁ SKÝRINGARMYND. ÚRTAK Í YFIRBÖRD SJÁ GRUNNMYND
C	1200	10160	3	ÚRTAK Í PLÖTUENDA SJÁ SKÝRINGARMYND
N	1200	10160	1	ÚRTAK Í PLÖTUENDA SJÁ SKÝRINGARMYND ÚRTAK Í YFIRBÖRD SJÁ GRUNNMYND


SKÝRINGAR:

ALAG:  
 LÉTTIR VEGGIR, ÁSTEYPUAG, LAGNIR OG GÓLFEFNI: 2,75kN/m<sup>2</sup>  
 NOTÁLAG: 3,0kN/m<sup>2</sup>  
 (X) MERKIR NOTÁLAG: 5,0kN/m<sup>2</sup>

Á ALLA PLÖTUENDA KOMI ÚRTÖK SKV. MEDFYLGJANDI MYND HOLPLÖTUR HAFI ALLS STADAR 100 mm ÁSETU Á VEGGJUM EDA BITUM  
 KOMA SKAL FYRIR NEOPRENE-STILLIÞYNNUM UNDIR HOLPLÖTUR ÞAR SEM ÞÆR SITJA Á STÁLBITUM EDA STEYPTUM FLÖTUM  
 ÁSTEYPUAG Á HOLPLÖTUR SKAL VERA MINNST 50 mm Á ÞYKKT. BENDING ÁSTEYPUAGS SKAL VERA K8 c/c 150 OG STADSEIT Í MIDJU ÁSTEYPUAGI  
 SAMRÉMA ÞARF ÞÖLVIK VEGNA UPPSPENNU Á HOLPLÖTUM VID KÓTASETNINGU HJÁ ARKITEKTUM


15/7/03 SC 071070-5069

B 27.06.03 SNID 29A	SB	ALB
A 23.04.02 STÁLBITAR Í SVALAÖNGUM	SB	ALB
BR. DAGS. BREYTING	REIKN.	TEIKN.

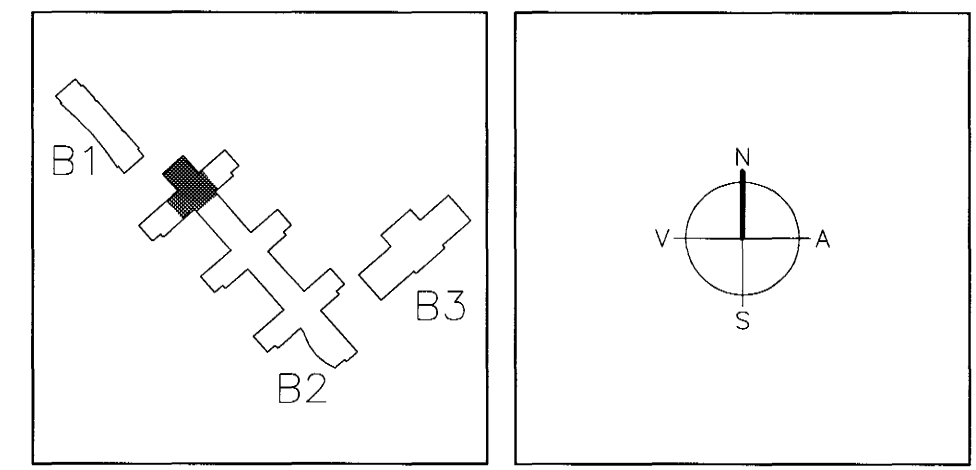


Byggingaútrúð Hafnarjarðar  
 15. AUG. 2003  
 VG


ÚRTÖK Í PLÖTUENDA

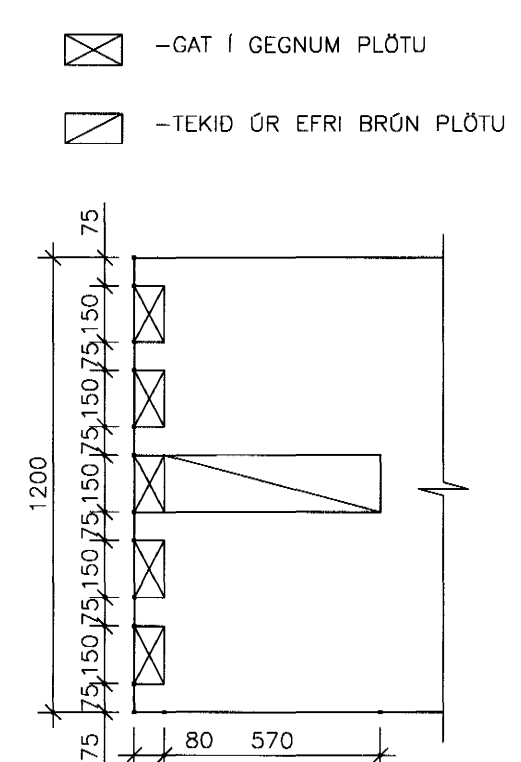


S1 1.20 SÖLA Í ÖTVEGG

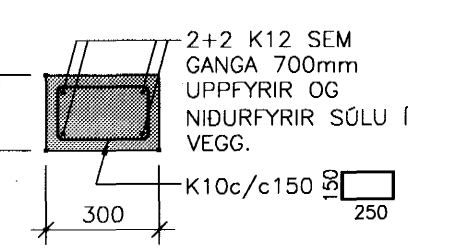

S2 1.20 SÖLA Í ÖTVEGG

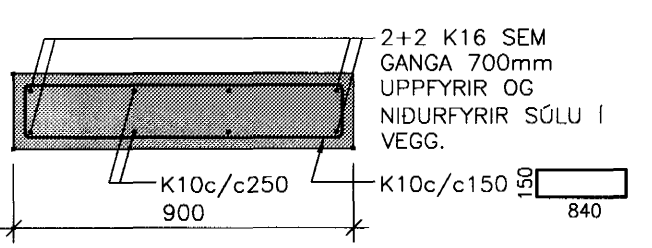

S3 1.20 SÖLA Í ÖTVEGG

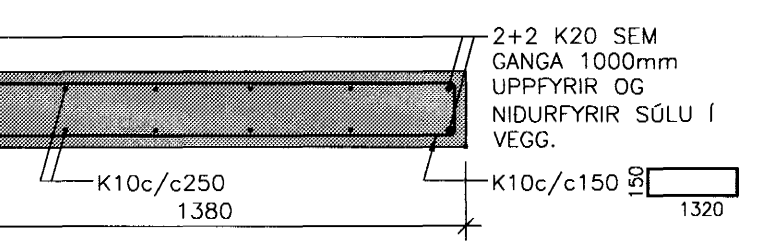

TILVÍSANIR:  
 ALMENNAR SKÝRINGAR . . . . . SJÁ BL. NR. A-001  
 ALMENN SNID F. PLÖTUR OG VEGGI . . . . . SJÁ BL. NR. SD1-001  
 STÁLSTIGI . . . . . SJÁ BL. NR. G50-001  
 BENDING VEGGJA OG ÖPA . . . . . SJÁ BL. NR. VG1-001  
 GATAPLAN . . . . . SJÁ TEIKN. B2-L7-VG1-002  
 HLIDARMYND GLÉR. . . . . SJÁ BL.NR. SD1-005

SÉRSTÖK JÄRNABENDING VEGGJA

J20	4K12 SEM GANGA FRÁ PLÖTU Í KÓTA 13.60 OG SKEYTILENGD UPP FYRIR PLÖTU Í KÓTA 17.30	4K12
J21	8K20 SEM GANGA FRÁ PLÖTU Í KÓTA 13.60 OG SKEYTILENGD UPP FYRIR PLÖTU Í KÓTA 17.30	LYKJA K10 c/c250 140x180 8K20
J22	4K25 SEM GANGA FRÁ PLÖTU Í KÓTA 13.60 OG SKEYTILENGD UPP FYRIR PLÖTU Í KÓTA 17.30	4K25 LYKJA K10 c/c250 140x140
J23	4K16 SEM GANGA FRÁ PLÖTU Í KÓTA 13.60 OG SKEYTILENGD UPP FYRIR PLÖTU Í KÓTA 17.30	4K16 LYKJA K10 c/c250 140x140
J24	10K20 SEM GANGA FRÁ PLÖTU Í KÓTA 13.60 OG GANGA SKEYTILENGD UPP FYRIR PLÖTU Í KÓTA 17.30	LYKJA K10 c/c250 300x140 10K20
J25	12K12 SEM GANGA FRÁ PLÖTU Í KÓTA 13.60 OG SKEYTILENGD UPP FYRIR PLÖTU Í KÓTA 17.30	LYKJA K10 c/c250 440x140 OG 740x140 12K12

ATH. EKKI SKAL SKEYTA FLEIRI EN ANNADHVERT JÄRN Í SAMA SNIDI

ARKITEKTAR BERGSTADASTRÆTI 10, RVK sími 551-1460, netfang arkitekt@ishot.is

EINAR E. SÆMUNDSEN INGBJÖRG KRISTJÁNSDÓTTIR MARGRÉT SIGURDÓTTIR

VSÓ RÁÐGJÖF  
 BORGARTONI 20, 105 REYKJAVÍK, SÍMI 585-9000, SMÍRDEF 585-9010, NETFANG vs@vs.is

BURDARVIRKI FLATA YFIR 1.HÆÐ GRUNNMYND

KVARNI 1:50, 1:20  
 REYKJAVÍK 11.01.2002  
 00258 B2-B-VG1-002 B