



ÚRTÖK Í PLÖTUHLIDAR SEM KOMA AD STEYPTUM VEGGJUM

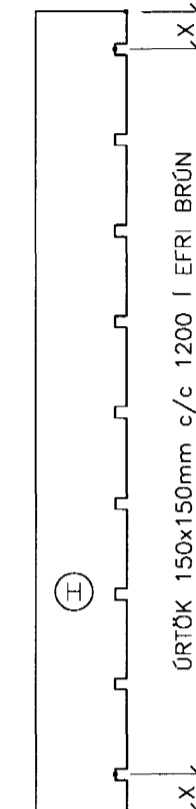

ÚRTÖK Í PLÖTUENDA

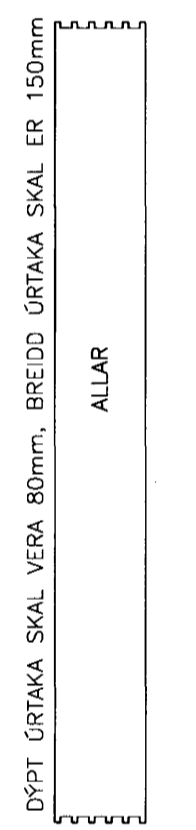

GERD	BREIDD mm	LENGD mm	FJÖLDI STK.	ATHUGA--SEMDIR
H	1200	10200	1	ÚRTAK Í PLÖTUENDA OG HLID SJÁ SKÝRINGARMYND OG GAT SJÁ GRUNNMYND
B	1200	10200	2	ÚRTAK Í PLÖTUENDA SJÁ SKÝRINGARMYND
C	1200	10160	7	ÚRTAK Í PLÖTUENDA SJÁ SKÝRINGARMYND
E	1200	10160	1	ÚRTAK Í PLÖTUENDA SJÁ SKÝRINGARMYND OG GAT SJÁ GRUNNMYND
F	1200	10160	2	ÚRTAK Í PLÖTUENDA SJÁ SKÝRINGARMYND OG GAT OG ÚRTAK Í YFIRBORD SJÁ GRUNNMYND
G	1200	10160	1	ÚRTAK Í PLÖTUENDA SJÁ SKÝRINGARMYND OG GAT OG ÚRTAK Í YFIRBORD SJÁ GRUNNMYND
K	1200	10200	1	ÚRTAK Í PLÖTUENDA SJÁ SKÝRINGARMYND OG ÚRTAK Í YFIRBORD SJÁ GRUNNMYND
L	1200	10160	1	ÚRTAK Í PLÖTUENDA SJÁ SKÝRINGARMYND OG ÚRTAK Í YFIRBORD SJÁ GRUNNMYND
M	1200	10160	1	ÚRTAK Í PLÖTUENDA SJÁ SKÝRINGARMYND OG ÚRTAK Í YFIRBORD SJÁ GRUNNMYND

SKÝRINGAR:

ALAG:
LÉTTIR VEGGIR, ÁSTEYPULAG, LAGNIR
OG GÓLFEFNI: 2,75kN/m²
NOTÁLAG: 3,0kN/m²



Á ALLA PLÖTUENDA KOMI ÚRTÖK SKV. MEDFYLGJANDI MYND HOLPLÖTUR HAFI ALLS STADAR 100 mm ÁSETU Á VEGGJUM EDA BITUM
KOMA SKAL FYRIR NEOPRENE-STILLIBYNNUM UNDIR HOLPLÖTUR ÞAR SEM ÞÆR SITJA Á STÁLBITUM EDA STEYPTUM FLÖTUM
ÁSTEYPULAG Á HOLPLÖTUR SKAL VERA MINNST 50 mm Á ÞYKKT. BENDING ÁSTEYPULAGS SKAL VERA K8 c/c 150 OG STADSETT Í MIDJU ÁSTEYPULAGI
SAMRÆMA ÞARF ÞOLVIK VEGNA UPPSPENNUNU Á HOLPLÖTUM VID KÓTASETNINGU HJÁ ARKITEKTUM

TILVÍSANIR:

- ALMENNAR SKÝRINGAR SJÁ BL. NR. A-001
- ALMENN SNID F. PLÖTUR OG VEGGI SJÁ BL. NR. SD1-001
- BENDING VEGGJA OG OPA SJÁ BL. NR. VG1-001
- GATAPLAN SJÁ TEIKN. B2-L7-VG1-003
- HLIDARMYND GLÆRV SJÁ BL.NR. SD1-005


15/7/03 SC 07670-5069

A	23.04.02	STÁLBITAR Í SVALAÖNGUM	SB	ALB
BR.	DAGS.	BREYTING	REIKN.	TEIKN.

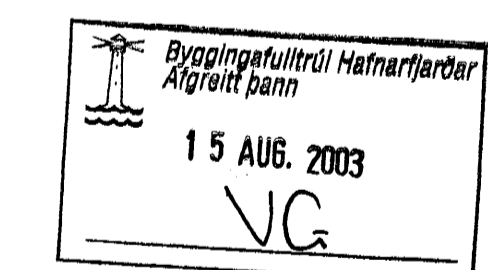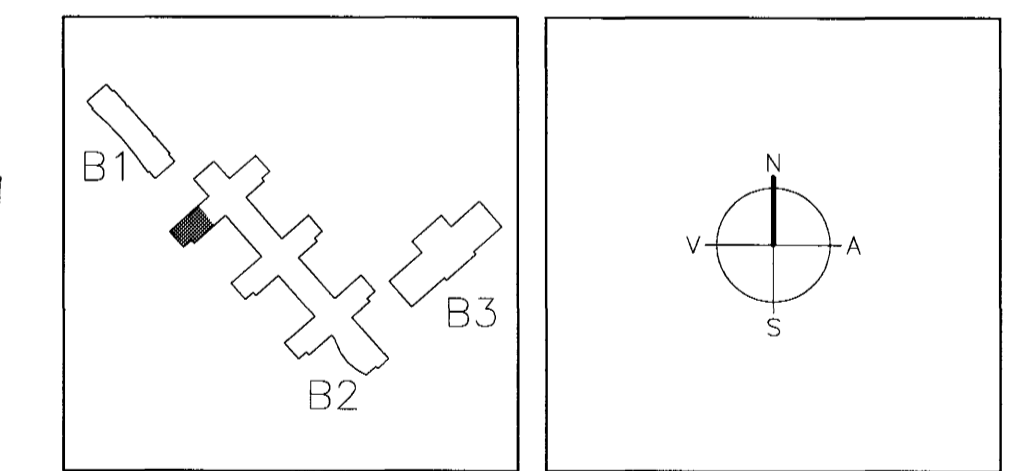

ÚRTÖK Í PLÖTUENDA

- ☒ -GAT Í GEGNUM PLÖTU
- ☒ -TEKID ÚR EFRU BRÚN PLÖTU

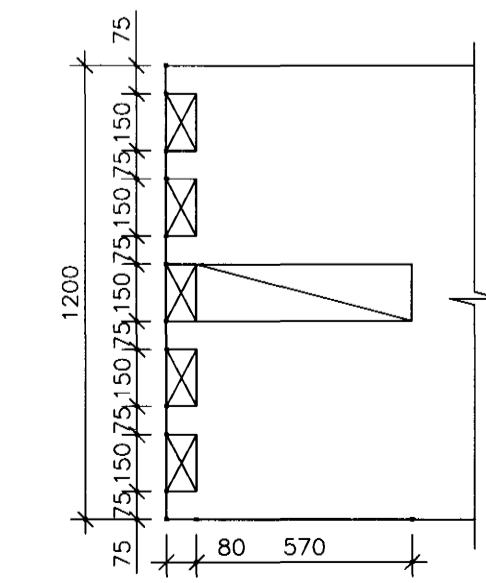


SÉRSTÖK JÄRNABENDING VEGGJA


J30	10K16 SEM GANGA FRÁ PLÖTU Í KÓTA 13.60 OG SKEYTILEGD UPP FYRIR PLÖTU Í KÓTA 17.30	10K16 LYKKJA K10 c/c300 140x300
J31	10K25 SEM GANGA FRÁ PLÖTU Í KÓTA 13.60 OG SKEYTILEGD UPP FYRIR PLÖTU Í KÓTA 17.30	10K25 LYKKJA K10 c/c300 140x300

ATH. EKKI SKAL SKEYTA FLEIRI EN ANNADHVERT JÄRN Í SAMA SNIDI


S1 1.20
SÖLA Í ÚTVEGG

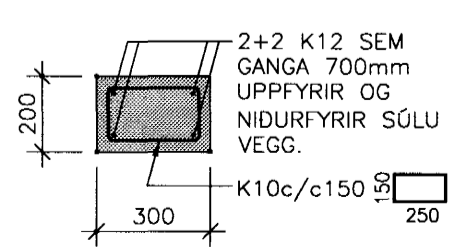

S2 1.20
SÖLA Í ÚTVEGG

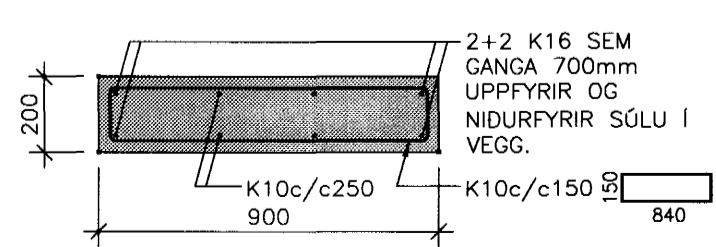

S3 1.20
SÖLA Í ÚTVEGG

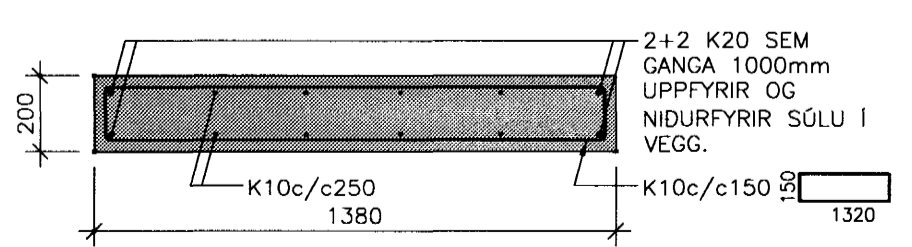

ARKITEKTAR
BERGSTASTRÆTI 10, RVK,
SÍMI: 551-1460, netfang: arkitekt@ishof.is

FINNUR BJÖRGVINSSON
HILMAR ÞÓR BJÖRNSSON
SIGRÍÐUR ÓLAFSDÓTTIR

LANDMÖTUN.
EINAR E. SÆMUNDSEN
INGIBJÖRG KRISTJÁNSDÓTTIR
MARGRÉT SIGURDARDÓTTIR
NETFANG: landmou@landmou.is

VSÓ RÁÐGJÖF
BORGHÖFNI 20, 105 REYKJAVÍK, SÍMI 585-9000, SMARÉF 585-9010, NETFANG vs@vso.is

SÖLVANGSVEGUR 4
LÆKJARSKÓLI
BURDARVIRKI
PLATA YFIR 1.HÆÐ
GRUNNMYND
KVAÐI 1:50, 1:20
VEIRN.
00258