



ÖRTÖK Í PLÖTUHLIDAR SEM KOMA AÐ STEYPTUM VEGGJUM

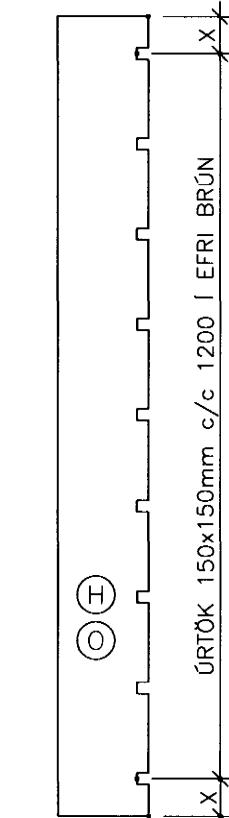

ÖRTÖK Í PLÖTUENDA

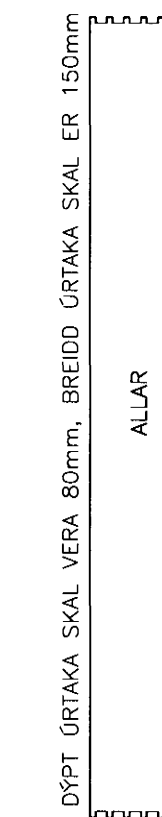

HOLPLÖTUR HP265				
GERD	BREIDD mm	LENGD mm	FJÖLDI STK.	ATHUGA-SEMDIR
H	600	10200	1	ÖRTAK Í PLÖTUENDA OG HLID SJÁ SKÝRINGARMYND OG GAT SJÁ GRUNNMYND
B	1200	10200	3	ÖRTAK Í PLÖTUENDA SJÁ SKÝRINGARMYND
C	1200	10160	6	ÖRTAK Í PLÖTUENDA SJÁ SKÝRINGARMYND
F	1200	10160	1	ÖRTAK Í PLÖTUENDA SJÁ SKÝRINGARMYND OG GAT SJÁ GRUNNMYND
F'	1200	10160	1	ÖRTAK Í PLÖTUENDA SJÁ SKÝRINGARMYND OG GAT SJÁ GRUNNMYND
E	1200	10160	1	ÖRTAK Í PLÖTUENDA SJÁ SKÝRINGARMYND OG GAT SJÁ GRUNNMYND
M	1200	10160	1	ÖRTAK Í PLÖTUENDA SJÁ SKÝRINGARMYND OG ÖRTAK Í YFIRBORD SJÁ GRUNNMYND
M'	1200	10160	1	ÖRTAK Í PLÖTUENDA SJÁ SKÝRINGARMYND OG ÖRTAK Í YFIRBORD SJÁ GRUNNMYND
O	1200	10160	1	ÖRTAK Í PLÖTUENDA OG HLID SJÁ SKÝRINGARMYND ÖRTAK Í YFIRBORD SJÁ GRUNNMYND
K	1200	10200	1	ÖRTAK Í PLÖTUENDA OG HLID SJÁ SKÝRINGARMYND

SKÝRINGAR:

ÁLAG:

LÉTTIR VEGGIR, ÁSTEYPUAG, LAGNIR OG GÓLFEFNI: 2,75kN/m²
 NOTÁLAC: 3,0kN/m²

Á ALLA PLÖTUENDA KOMI ÖRTÖK SKV. MEDFYLGJANDI MYND HOLPLÖTUR HAFI ALLS STADAR 100 mm ÁSETU Á VEGGJUM EDA BITUM

KOMA SKAL FYRIR NEOPRENE-STILLIPYNNUM UNDIR HOLPLÖTUR ÞAR SEM ÞÆR SITJA Á STÁLBITUM EDA STEYPTUM FLÖTUM

ÁSTEYPUAG Á HOLPLÖTUR SKAL VERA MINNST 50 mm Þ ÞYKKT. BENDING ÁSTEYPUAGS SKAL VERA K8 c/c 150 OG STADSETT Í MIDJU ÁSTEYPULAGI


SAMRÆMA ÞARF ÞOLVÍK VEGNA UPPSPENNU Á HOLPLÖTUM VID KÖTASETNINGU HJÁ ARKITEKTUM

TILVÍSANIR:

- ALVENNAR SKÝRINGAR SJÁ BL. NR. A-001
- ALMENN SNID F. PLÖTUR OG VEGGI SJÁ BL. NR. SD1-001
- BENDING VEGGJA OG OPA SJÁ BL. NR. VG1-001
- GATAPLAN SJÁ TEIKN. NR. B2-L7-VG1-011
- HLIDARMYND GLÉRÚ SJÁ BL. NR. SD1-006

15/103 SC 071070-5069


A	27.06.03	HOLPLÖTULISTI	ÞÓ	ALB
BR.	DAGS.	BREYTING	REIKN.	TEIKN.

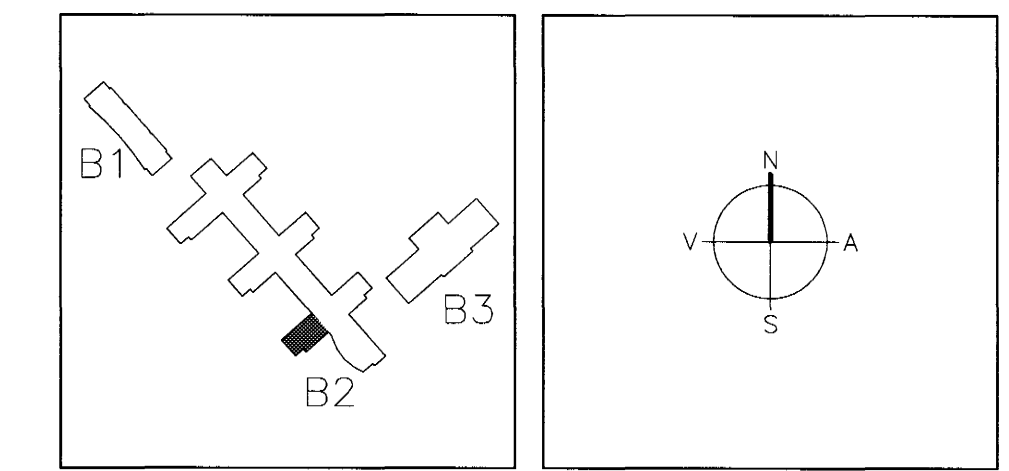

Byggingarritstjórnir Hafnarfarðar
 15 AUG. 2003
 VG

ÖRTÖK Í PLÖTUENDA

- ☒ -GAT Í GEGNUM PLÖTU
- ☒ -TEKID ÖR EFRI BRÖN PLÖTU

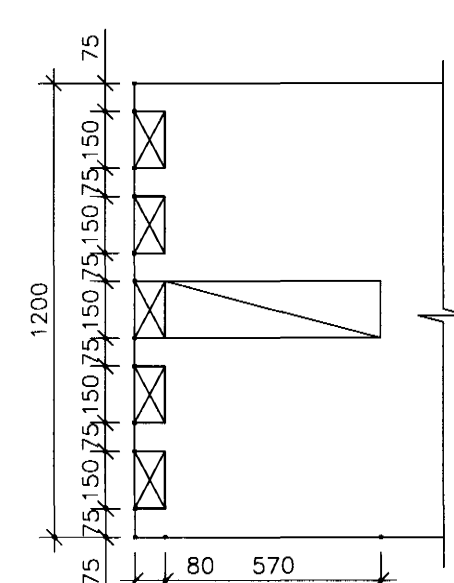

SÉRSTÖK JÄRNABENDING VEGGJA

J40	8K25 SEM GANGA FRÁ PLÖTU Í KÓTA 13.60 OG SKEYTILEGD UPP FYRIR PLÖTU Í KÓTA 17.30	2 LYKKJUR K10 c/c250 280x150 8K25
J41	4K16 SEM GANGA FRÁ PLÖTU Í KÓTA 13.60 OG SKEYTILEGD UPP FYRIR PLÖTU Í KÓTA 17.30	LYKKJA K10 c/c250 150x150 4K16
J42	4K12 SEM GANGA FRÁ PLÖTU Í KÓTA 13.60 OG SKEYTILEGD UPP FYRIR PLÖTU Í KÓTA 17.30	LYKKJA K10 c/c250 280x150 4K12
J43	6K25 SEM GANGA FRÁ PLÖTU Í KÓTA 13.60 OG SKEYTILEGD UPP FYRIR PLÖTU Í KÓTA 17.30	LYKKJA K10 c/c250 280x150 6K25
J44	12K12 SEM GANGA FRÁ PLÖTU Í KÓTA 13.60 OG SKEYTILEGD UPP FYRIR PLÖTU Í KÓTA 17.30	LYKKJA K10 c/c250 440x140 OG 740x140 12K12

ATH. EKKI SKAL SKEYTA FLEIRI EN ANNADHVERT JÄRN Í SAMA SNIDI

