31 G1-009 SNIÐ 1:10

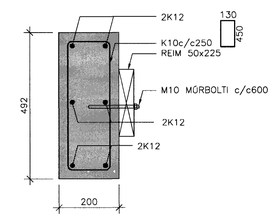

32 G1-009 SNIÐ 1:10

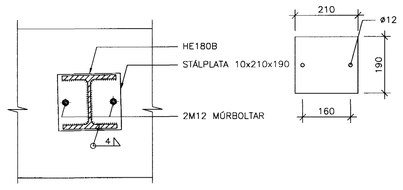

33 G1-009 SNIÐ 1:10

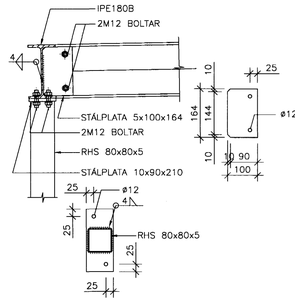

34 G1-009 SNIÐ 1:10

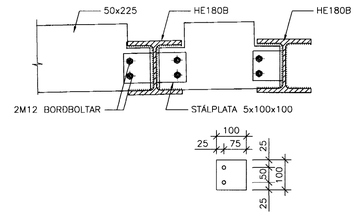

35 G1-009 SNIÐ 1:10

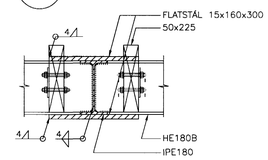

36 G1-002 SNIÐ 1:20
36' ER BRÚ EKKI AF ÞESSARI BREIÐD
G1-010

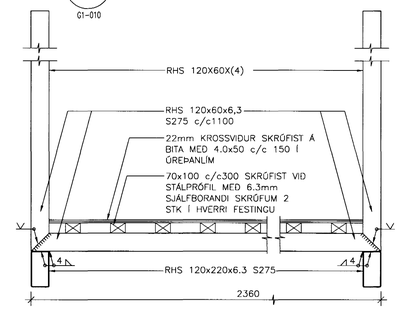

37 G1-010 SNIÐ 1:10
ÁSCOIN JÁRN ERU BAULUR Í SNIÐI 37'

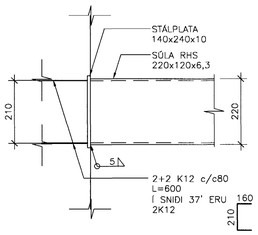

38 G1-010 SNIÐ 1:10

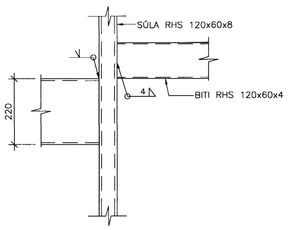

39 G1-010 SNIÐ 1:10

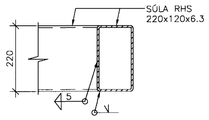

40 G1-010 SNIÐ 1:10

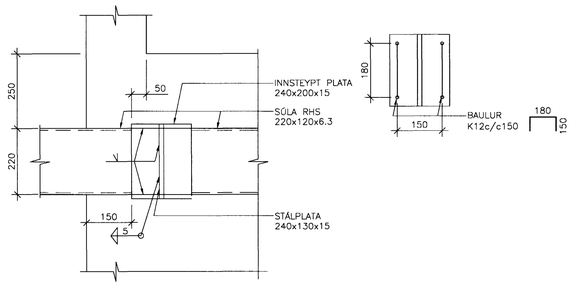

41 G1-010 SNIÐ 1:10

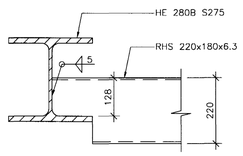

42 G1-010 SNIÐ 1:10

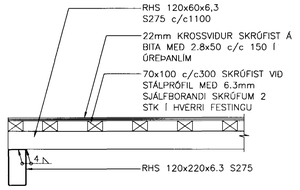

43 G1-010 SNIÐ 1:10

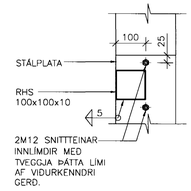

SM5 G1-001 SÉRMYND 1:20
G1-005

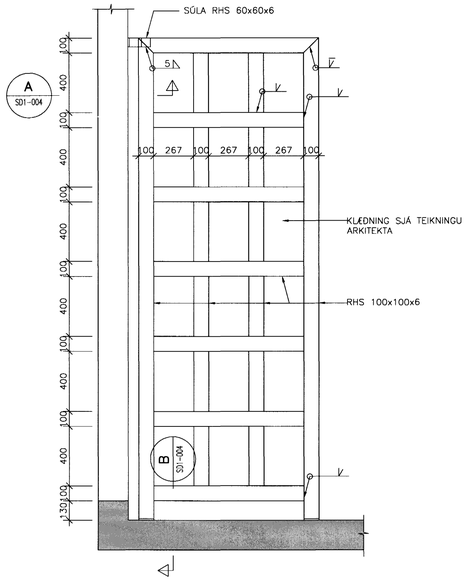

SM6 G1-001 SÉRMYND 1:20

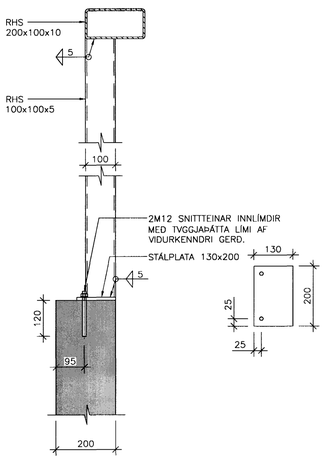

A SD-004 SNIÐ 1:10

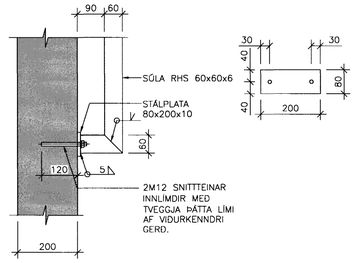

B SD-004 SNIÐ 1:10

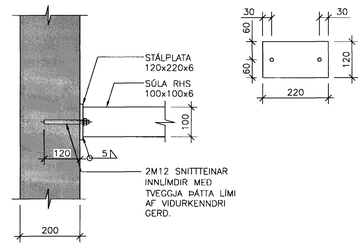

44 G1-009 SNIÐ 1:10

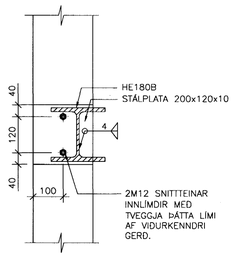

45 G1-009 SNIÐ 1:10

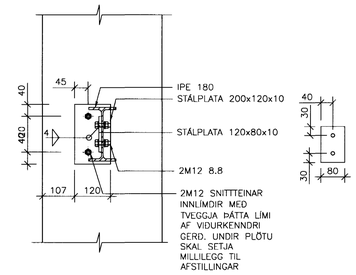

SKÝRINGAR:

ÖLL MÁL ERU Í mm.
ALLIR KÓTAR ERU Í m.

TILVÍSANIR:

ALMENNAR SKÝRINGAR . . . . . SJÁ BL. NR. B2-B-VA-001

15/7/03 SÓ 071070-5069

BR.	DAGS.	BREYTING	SB REIKN.	ÁLB TEIKN.
A	27.06.03	SNIÐ 44 OG 45		

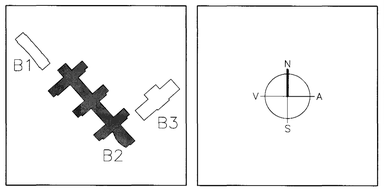

ARKITEKTAR
BERGSTAÐASTRÆTI 10, RVK.
sími:551-1460, netfang:arkitekt@isholf.is
FINNUR BJÖRGVINSSON
HILMAR ÞÓR BJÖRNSSON
SIGRÍÐUR ÓLAFSDÓTTIR

LANDMÓTUN
EINAR E. SÆMUNDSEN
INGIBJÖRG KRISTJÁNSDÓTTIR
MARGRÉT SIGURÐARDÓTTIR
NÝBÝLAVEGUR 6 - 200 KÓPAVOGUR - SÍMI: 554 5300 - FAX: 554 5380 - NETFANG: landmotun@landmotun.is

VSÓ RÁÐGJÖF
BORGARTÚN 20, 105 REYKJAVÍK, SÍMI 585-9000, SÍMBRÉF 585-9010, NETFANG vso@vso.is

SÓLVANGSVEGUR 4
LÆKJARSKÓLI

BURÐARVIRKI
ÞAKVIRKI OG SKYGGNI
SNIÐ OG SÉRMYNDIR

HANNAÐ/TEIKN. SBJÁ/ÁLB
ATH.
SAMÞYKKT
KT. 230457-3749

Byggingarfulltrúi Hafnarfjarðar
Afgreitt þann
15 AUG. 2003
VG

KVARÐI 1:10/1:20 REYKJAVÍK 23.04.2002

VERKNR.	TEIKN. NR.	BR.
00258	B2-B-VSD1-004	A

00258B2-B-VSD1-004