



ÚRTÖK Í PLÖTUHLIDAR SEM KOMA AÐ STEYPTUM VEGGJUM

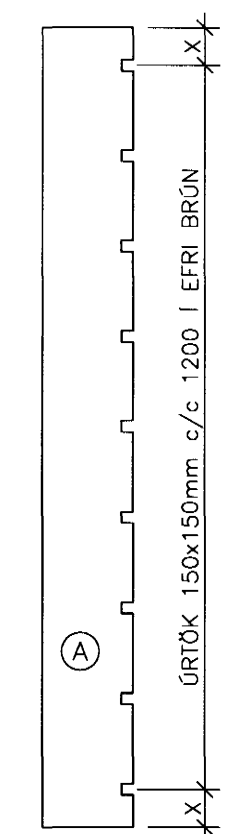

ÚRTÖK Í PLÖTUENDA

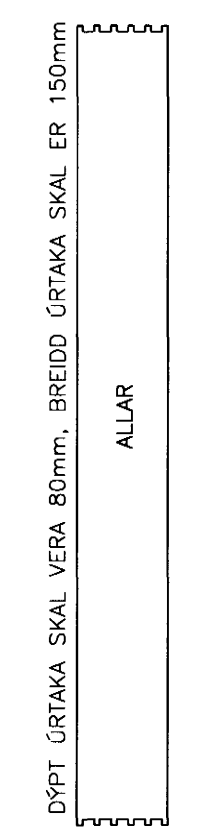

HOLPLÖTUR HP265				
GERD	BREIDD	LENGD	FJÖLDI	ATHUGA-SEMDIR
	mm	mm	STK.	
A	1200	10200	1	ÚRTAK Í PLÖTUENDA OG HLID SJÁ SKÝRINGARMYND
B	1200	10200	3	ÚRTAK Í PLÖTUENDA SJÁ SKÝRINGARMYND
C	1200	10200	2	ÚRTAK Í PLÖTUENDA SJÁ SKÝRINGARMYND OG GAT SJÁ GRUNNMYND

SKÝRINGAR:
 ÁLAG:
 MÖL, ÁSTEYPULAG, LAGNIR OG NIDURTEKIN LOFT: 4,72 kN/m²
 NOTÁLAG: 1,00 kN/m²



Á ALLA PLÖTUENDA KOMI ÚRTÖK SKV. MEDFYLGJANDI MYND HOLPLÖTUR HAFA ALLS STADAR 100 mm ÁSETU Á VEGGJUM EDA BITUM
 ÁSTEYPULAG Á HOLPLÖTUR SKAL VERA MINNST 50 mm Á ÞYKKT. BENDING ÁSTEYPULAGS SKAL VERA K8 c/c 150 OG STAÐSETT Í MIÐJU ÁSTEYPULAGI

TRÉVIRKI:
 SPERRUR SKULU KLÉÐAR MED 22mm P30 KROSSVID OG NEGLIST Í ÚRTANLIM MED 28/50 c/c 100
 GERA SKAL ÚRTÖK Í EFRI BRÓN Á SPERRUR FYRIR ÞVERLOFTUN Í SAMRÁMI VID FORSKRIFT ARKITEKTA VARDANDI ÞAKÞÉTTINGU, ÞAKFRÁGANG, ÞAKKANTA OG ÚTLOFTUN SJÁ TEIKNINGU ARKITEKTA.


TILVÍSANIR:
 ALMENNAR SKÝRINGAR SJÁ BL. NR. A-001
 ALMENN SNID F. PLÖTUR OG VEGGI SJÁ BL. NR. SDT-001
 BENDING VEGGJA OG OPA SJÁ BL. NR. GT-001
 GATAPLAN SJÁ TEIKN. B2-L7-VG2-001
 IF3-IF7 SJÁ BL. NR. SDT-002

15/7/03 SC 071070-5069


B	23.04.02	SM4		SB	ALB
A	28.02.02	MINSTEYPTAR FESTINGAR FYRIR ÞAKVIRKI ADALALMU		SB	SB
BR.	DAGS.	BREYTING		REIKN.	TEIKN.

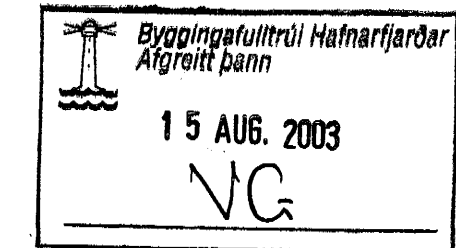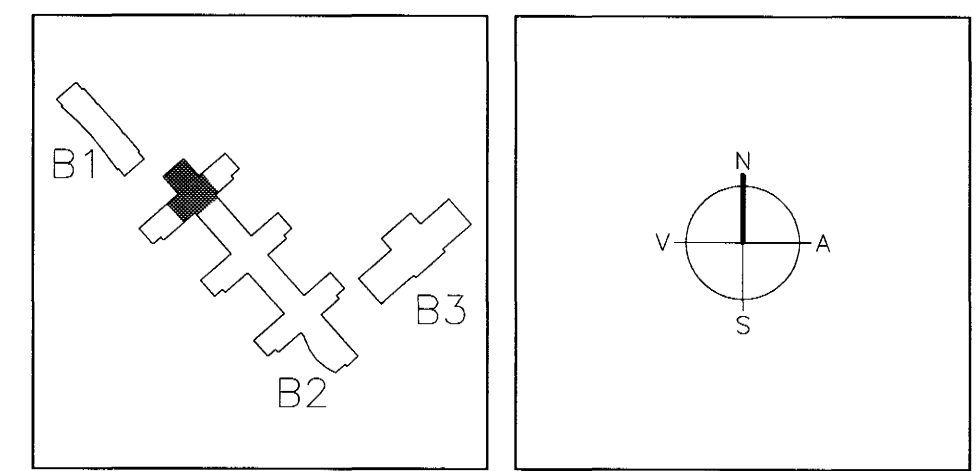


ÚRTÖK Í PLÖTUENDA

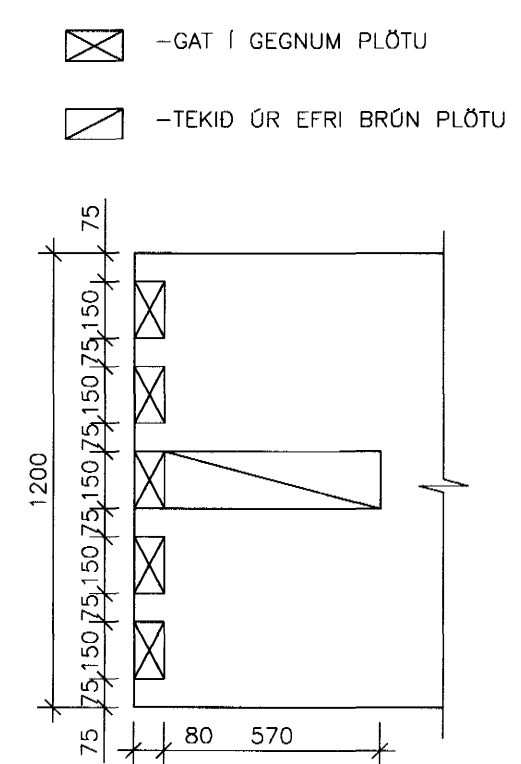


S1 1.20 SÖLA Í ÖTVEGG

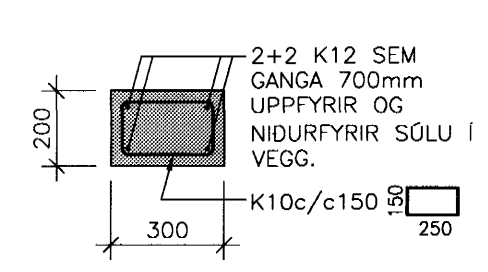

S2 1.20 SÖLA Í ÖTVEGG

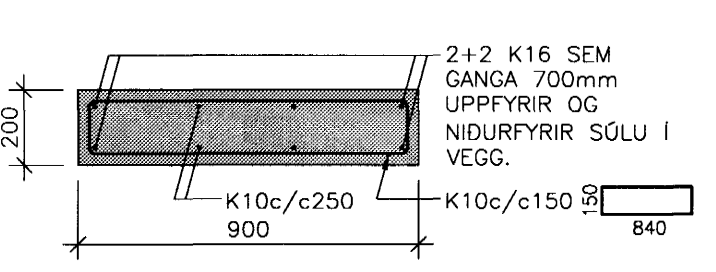

S3 1.20 SÖLA Í ÖTVEGG

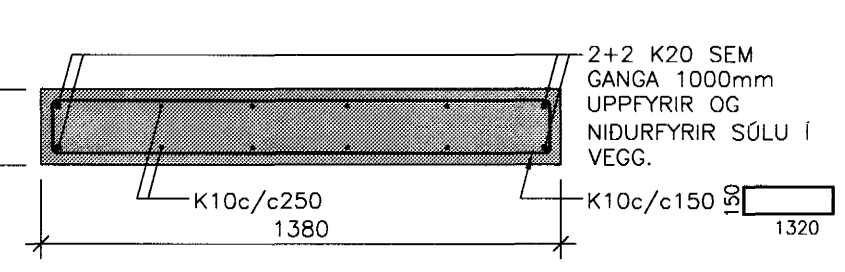

SÉRSTÖK JÄRNABENDING SÖKKULVEGGJA

J20	4K12 UPP Í EFRI BRÓN VEGGJAR	LYKJA K10 c/c250 140x140 4K12
J22	4K25 SEM GANGA FRÁ PLÖTU Í KÓTA 17.30 OG UPP Í EFRI BRÓN VEGGJAR	4K25 LYKJA K10 c/c250 200x140
J23	4K16 SEM GANGA FRÁ PLÖTU Í KÓTA 17.30 OG UPP Í EFRI BRÓN VEGGJAR	4K16 LYKJA K10 c/c250 140x140
J24	10K16 SEM SEM GANGA FRÁ PLÖTU Í KÓTA 17.30 OG UPP Í EFRI BRÓN VEGGJAR	10K16 LYKJA K10 c/c250 300x140
J25	12K12 SEM GANGA FRÁ PLÖTU Í KÓTA 17.30 OG UPP Í EFRI BRÓN VEGGJAR	12K12 LYKJA K10 c/c250 440x140 OG 740x140

ATH. EKKI SKAL SKEYTA FLEIRI EN ANNADHVERT JÄRN Í SAMA SNIDI

ARKITEKTAR
 BERGSTADASTRÆTI 10, RVK
 sími:551-1460, netfang:arkitekt@shoff.is

LANDMÖTUN.
 NBYLAVEGUR 4 - 200 KÖPAVOGUR - Sími 551 5300 - FAX 554 5360 - NETFANG landmotun@landmotun.is

VSÓ RÁÐGJÖF
 BORGARTÚN 20, 105 REYKJAVÍK, Sími 555-9000, SMARTEF 555-9010, NETFANG vs@vs.is

SÓLVANGSVEGUR 4 LÆKJARSKÓLI

BRÚDARVIRKI
 ÞAKPLATA OG ÞAKVIRKI
 GRUNNMYND

HANNAÐ/TEIKN. SELJÓ/LB
 AT
 SAMHYRNING
 KT. 270417-3M9

RVANDI 1:50 1:20
 VEKJUR

TEIKN. NR. 18.02.2002
 REYKJAVÍK

00258 B2-B-VGT-002 B