GRUNNMYND 1:50

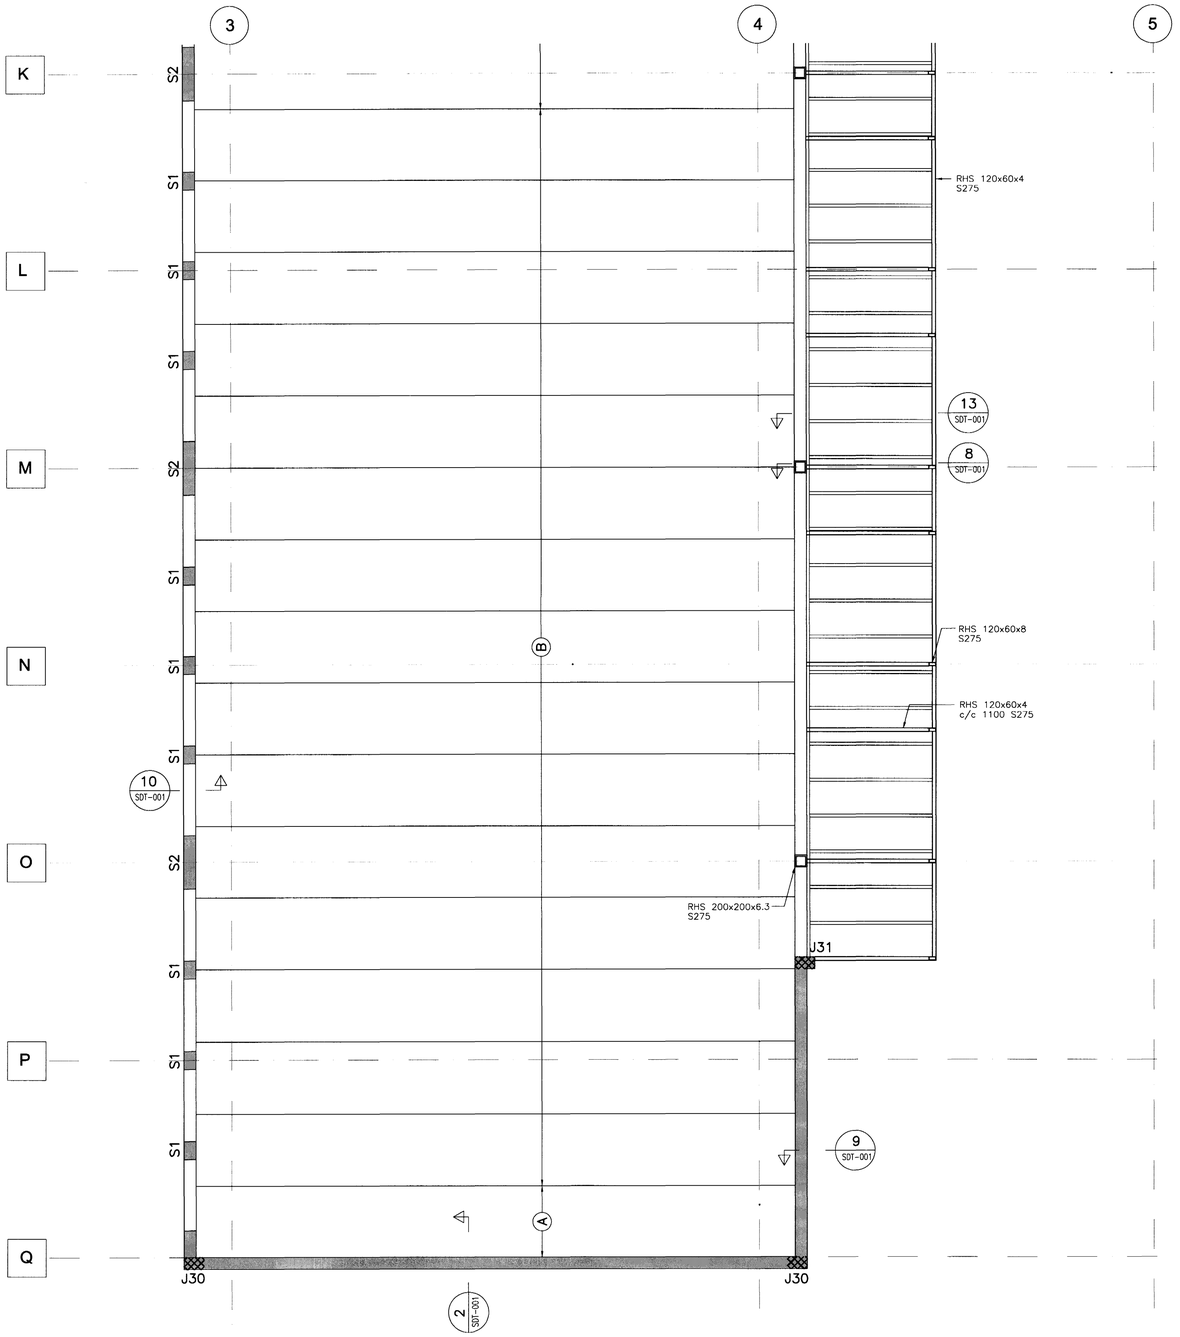

ÚRTÖK Í PLÖTUHLIÐAR SEM KOMA AÐ STEYPTUM VEGGJUM

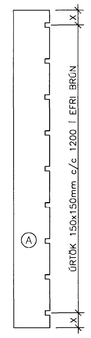

HOLPLÖTUR HP265				
GERÐ	BREIDD mm	LENGD mm	FJÖLDI STK.	ATHUGA-SEMDIR
A	1200	10200	1	ÚRTAK Í PLÖTUENDA OG HLIÐ SJÁ SKÝRINGARMYND
B	1200	10200	15	ÚRTAK Í PLÖTUENDA SJÁ SKÝRINGARMYND

SKÝRINGAR:

ÁLAG:

MÖL, ÁSTEYPULAG, LAGNIR OG NIÐURTEKIN LOFT: 4,72 kN/m²
NOTÁLAG: 1,00 kN/m²

Á ALLA PLÖTUENDA KOMI ÚRTÖK SKV. MEÐFYLGJANDI MYND
HOLPLÖTUR HAFA ALLS STAÐAR 100 mm ÁSETU Á VEGGJUM EÐA BITUM

ÁSTEYPULAG Á HOLPLÖTUR SKAL VERA MINNST 50 mm Á ÞYKKT.
BENDING ÁSTEYPULAGS SKAL VERA K8 c/c 150 OG STAÐSETT Í MIÐJU ÁSTEYPULAGI

ÚRTÖK Í PLÖTUENDA

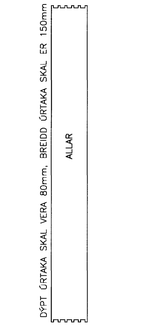

– TRÉVIRKI:

SPERRUR SKULU KLÆÐAR MEÐ 22mm P30 KROSSVIÐ OG NEGLIST Í ÚRETANLÍM MEÐ 28/50 c/c 100
GERA SKAL ÚRTÖK Í EFRI BRÚN Á SPERRUM FYRIR ÞVERLOFTUN Í SAMRÆMI VIÐ FORSKRIFT ARKITEKTA
VARÐANDI ÞAKÞÉTTINGU, ÞAKFRÁGANG, ÞAKKANTA OG ÚTLOFTUN SJÁ TEIKINGU ARKITEKTA.

TILVÍSANIR:

ALMENNAR SKÝRINGAR . . . . . SJÁ BL. NR. A-001
ALMENN SNIÐ F. PLÖTUR OG VEGGI . . . SJÁ BL. NR. SDT-001
BENDING VEGGJA OG OPA . . . . . SJÁ BL. NR. GT-001

15/7/03 SC 071070-5069

A 23.04.02 SNIÐ 13		ÞÓ	ÁLB
BR. DAGS.	BREYTING	REIKN.	TEIKN.

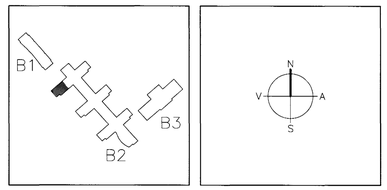

Byggingarfulltrúi Hafnarfjarðar
Afgreitt bann
15 AUG. 2003
VG

ÚRTÖK Í PLÖTUENDA

–GAT Í GEGNUM PLÖTU
–TEKIÐ ÚR EFRI BRÚN PLÖTU

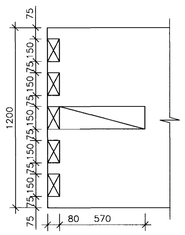

S1 1.20
SÚLA Í ÚTVEGG

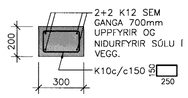

S2 1.20
SÚLA Í ÚTVEGG

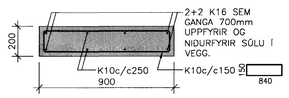

S3 1.20
SÚLA Í ÚTVEGG

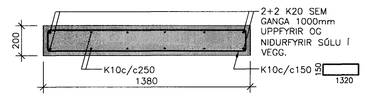

SÉRSTÖK JÁRNABENDING VEGGJA

J30	4K16 SEM GANGA FRÁ PLÖTU Í KÓTA 17.30 OG SKEYTILEGD UPP FYRIR ÞAKPLÖTU	4K16 LYKKJA k10 c/c300 140x140
J31	10K16 SEM GANGA FRÁ PLÖTU Í KÓTA 17.30 OG SKEYTILEGD UPP FYRIR ÞAKPLÖTU Í	10K16 LYKKJA k10 c/c300 140x300

ATH. EKKI SKAL SKEYTA FLEIRI EN ANNAÐHVERT JÁRN Í SAMA SNIÐI

ARKITEKTAR
BERGSTAÐASTRÆTI 10, RVK.
sími:551-1460, netfang:arkitekt@isholf.is
FINNUR BJÖRGVINSSON
HILMAR ÞÓR BJÖRNSSON
SIGRÍÐUR ÓLAFSDÓTTIR

LANDMÓTUN
EINAR E. SÆMUNDSEN
INGIBJÖRG KRISTJÁNSDÓTTIR
MARGRÉT SIGURÐARDÓTTIR
NÝBÝLAVEGUR 6 - 200 KÓPAVOGUR - SÍMI: 554 5300 - FAX: 554 5380 - NETFANG: landmotun@landmotun.is

VSÓ RÁÐGJÖF
BORGARTÚN 20, 105 REYKJAVÍK, SÍMI 585-9000, SÍMBRÉF 585-9010, NETFANG vso@vso.is

SÓLVANGSVEGUR 4
LÆKJARSKÓLI

BURÐARVIRKI
ÞAKPLATA OG ÞAKVIRKI
GRUNNMYND

HANNAÐ/TEIKN. SBJHÓ/ÁLB
ATH
SAMÞYKKT
KT. 270457-3719

KVARÐI 1:50 1:20
REYKJAVÍK 19.02.2002

VERKNR. 00258
TEIKN. NR. B2-B-VGT-003
BR. A

00258-B2-B-VGT-003