



ÚRTÖK Í PLÖTUHLIDAR SEM KOMA AÐ STEYPTUM VEGGJUM

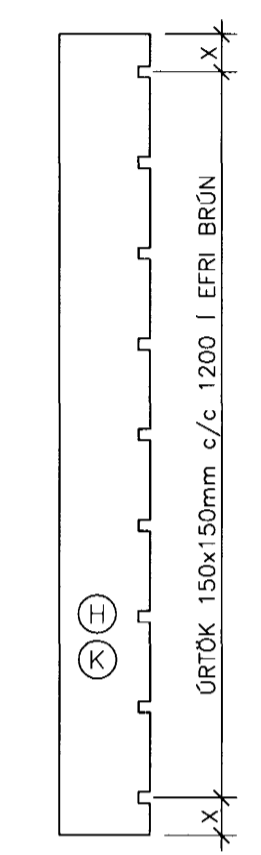

ÚRTÖK Í PLÖTUENDA

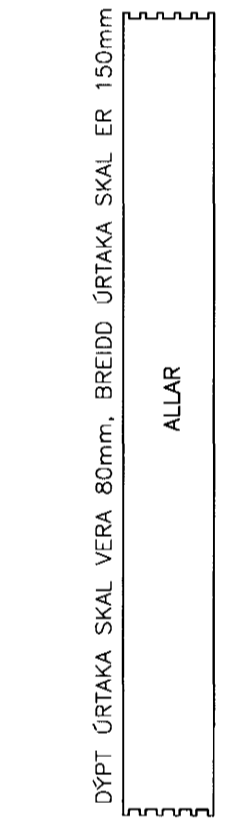

GERD	BREIDD mm	LENGD mm	FJÖLDI STK.	ATHUGA- SEMDIR
H	600	10200	1	ÚRTAK Í PLÖTUENDA OG HLID SJÁ SKÝRINGARMYND
B	1200	10200	13	ÚRTAK Í PLÖTUENDA SJÁ SKÝRINGARMYND
F	1200	10200	1	ÚRTAK Í PLÖTUENDA SJÁ SKÝRINGARMYND OG GAT SJÁ GRUNNMYND
G	1200	10200	1	ÚRTAK Í PLÖTUENDA SJÁ SKÝRINGARMYND OG GAT SJÁ GRUNNMYND
K	1200	10200	1	ÚRTAK Í PLÖTUENDA OG HLID SJÁ SKÝRINGARMYND

**SKÝRINGAR:**

ALAC:

MÖL, ÁSTEYPUAG, LAGNIR OG NIDURTEKIN LOFT: 4,72 kN/m<sup>2</sup>  
NOTÁLAG: 1,00 kN/m<sup>2</sup>

Á ALLA PLÖTUENDA KOMI ÚRTÖK SKV. MEDFYLGJANDI MYND HOLPLÖTUR HAFI ALLS STADAR 100 mm ASETU Á VEGGJUM EDA BITUM  
ÁSTEYPUAG Á HOLPLÖTUR SKAL VERA MINNST 50 mm Á ÞYKKT. BENDING ÁSTEYPUAGS SKAL VERA K8 c/c 150 OG STADSETT Í MIDJU ÁSTEYPUAGI

- TRÉVIRKI:


SPERRUR SKULU KLÉÐAR MED 22mm P30 KRÖSSVID OG NEGLIST Í ÚRETANLÍM MED 28/50 c/c 100  
GERA SKAL ÚRTÖK Í EFRI BRÖN Á SPERRUM FYRIR ÞVERLOFTUN Í SAMRÆMI VID FORSKRIFT ARKITEKTA VARDANDI ÞAKÞÉTTINGU, ÞAKFRÁGANG, ÞAKKANTA OG ÖTLOFTUN SJÁ TEIKINGU ARKITEKTA.

**TILVÍSANIR:**

ALMENNAR SKÝRINGAR . . . . . SJÁ BL. NR. A-001  
ALMENN SNID F. PLÖTUR OG VEGGI . . . . . SJÁ BL. NR. SDT-001  
BENDING VEGGJA OG OPA . . . . . SJÁ BL. NR. GT-001

15/7/03 SC 071070-5069


BR.	DAÐS.	BREYTING	SB	ALB

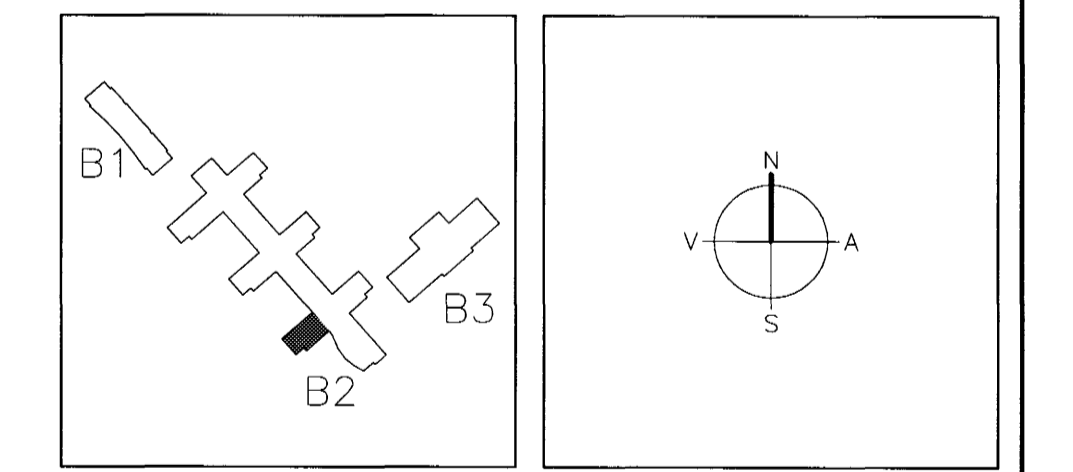

Byggingaútlit/Í Hafnarfjarðar  
Algreitt þann  
15 AUG. 2003  
VG

ÚRTÖK Í PLÖTUENDA

- ☒ -GAT Í GEGNUM PLÖTU
- ☒ -TEKID ÖR EFRI BRÖN PLÖTU

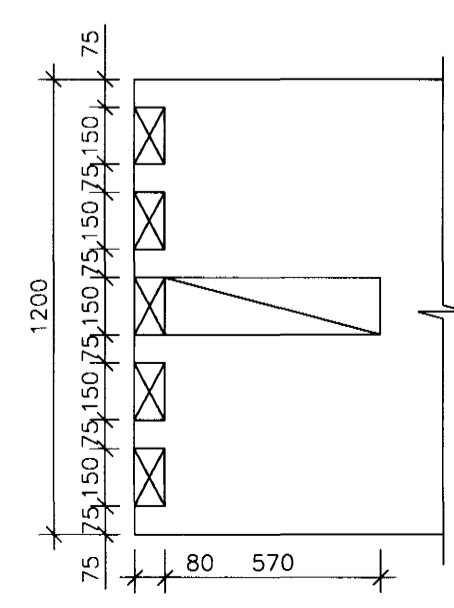


**SÉRSTÖK JÄRNABENDING VEGGJA**


J40	8K25 SEM GANGA FRÁ PLÖTU Í KÓTA 17.30 OG SKEYTILEGD UPP FYRIR ÞAKPLÖTU	2 LYKKJUR K10 c/c250 280x150 4K16
J41	4K16 SEM GANGA FRÁ PLÖTU Í KÓTA 17.30 OG SKEYTILEGD UPP FYRIR ÞAKPLÖTU	LYKKJA K10 c/c250 150x150 4K16
J42	4K12 SEM GANGA FRÁ PLÖTU Í KÓTA 17.30 OG SKEYTILEGD UPP FYRIR ÞAKPLÖTU	LYKKJA K10 c/c250 280x150 4K12
J43	6K20 SEM GANGA FRÁ PLÖTU Í KÓTA 17.30 OG SKEYTILEGD UPP FYRIR ÞAKPLÖTU	LYKKJA K10 c/c250 280x150 6K20
J44	12K12 SEM GANGA FRÁ PLÖTU Í KÓTA 17.30 OG SKEYTILEGD UPP FYRIR ÞAKPLÖTU	LYKKJA K10 c/c250 440x140 OG 740x140 12K12

ATH. EKKI SKAL SKEYTA FLEIRI EN ANNADHVERT JÄRN Í SAMA SNIDI


S1 1.20  
SÖLA Í ÖTVEGG

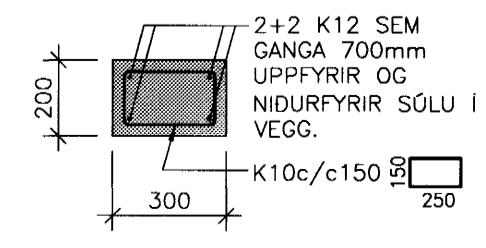

S2 1.20  
SÖLA Í ÖTVEGG

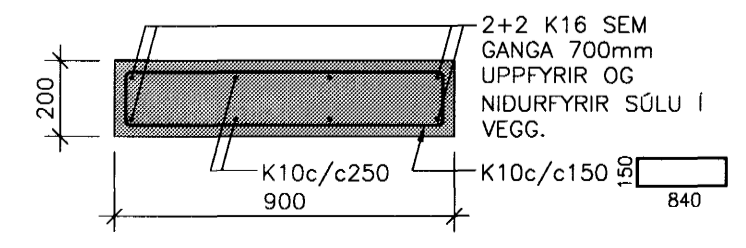

S3 1.20  
SÖLA Í ÖTVEGG

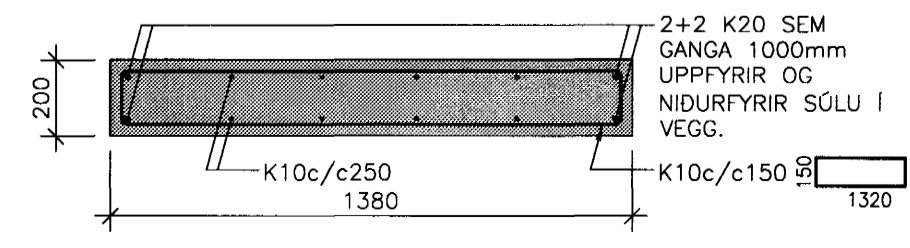

**ARKITEKTAR**  
BERGSTADASTRÆTI 10, RYK  
sími:551-1460, netfang:arkitekt@ishof.is

**LANDMÖTUN.**  
NYRILAVEGUR 6-200 KÖPVAOGUR · Sími: 551 5300 · FAX: 554 9300 · NETFANG: landmotu@landmotu.is

**VSÓ RÁÐGJÖF**  
BORGARTÓN 28, 100 REYKJAVÍK, SM 580-9000, SMRÉF 585-9010, NETFANG: vso@vso.is

**SÓLVANGSVEGUR 4 LÆKJARSKÓLI**

BYGGINGAÚTLIT/Í  
HAFNARFJARÐAR  
ALGREITT ÞANN  
15 AUG. 2003  
VG