



1 Hæð

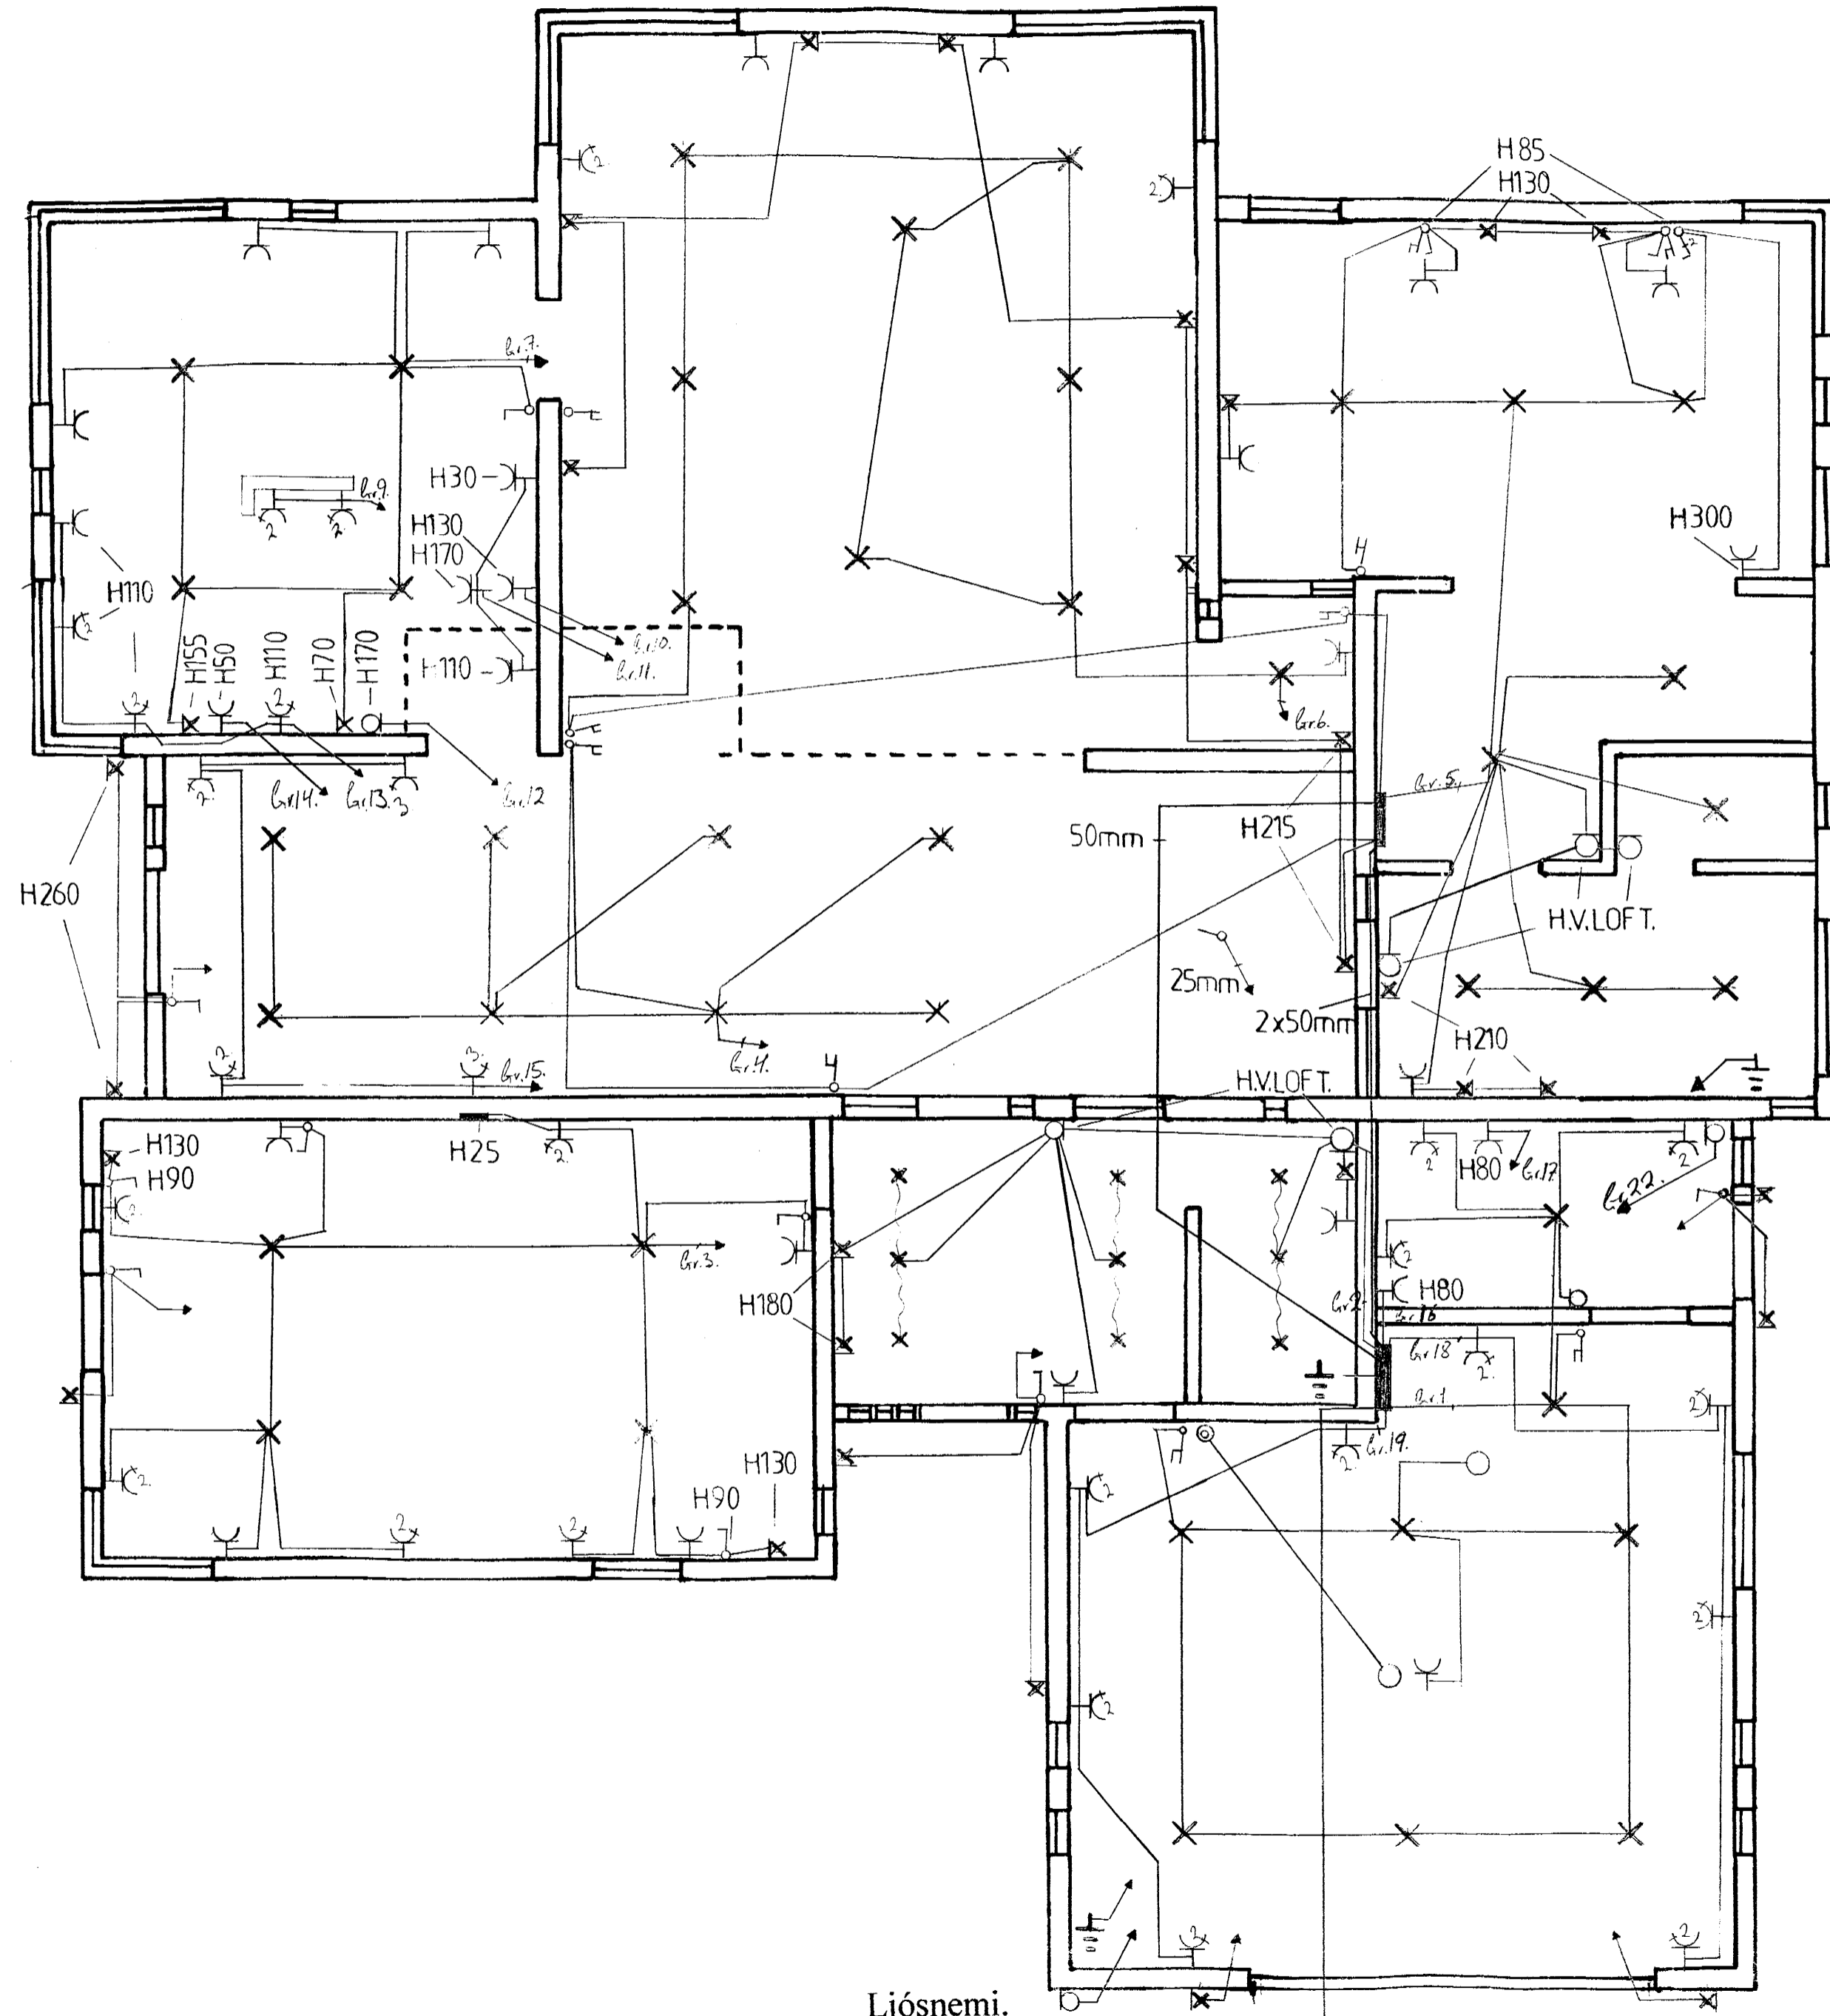

Ljóssemi.

50mm pl.p.f. rafmagn.
Að lóðarmörkum.

2 Hæð

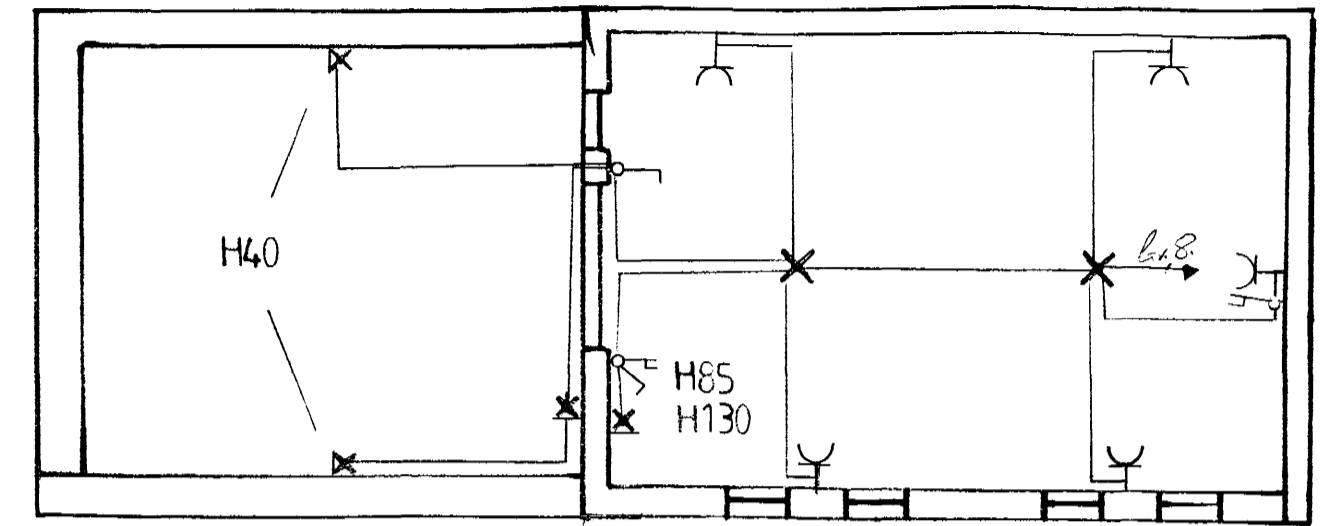

Skýringar.

Lagnir eru huldar 16mm plastpípum og tenglar 3x1,5.
Málstraumur rofa sé 10A en tenglar 16A.
Hæð tengla sé 25sm.
Hæð rofa sé 105sm.
Hæð tengla í bílskúr, þvottahúsi og salernum sé 110sm.
Hæð veggjós sé 190sm.
Hæð útljósá sé 180sm.

Nema annars sé getið.

Sigurbjartur Halldórsson
Úttektarm.byggingafltr.

19/5 2002.

1/5

Gunnar Ingi Guðmundsson. 21.02.70 3029.
Svöluás 46 - Hafnarfirði.
Rafkerfi.
Teiknað: Gunnar Ingi Guðmundsson.
MKV. 1:50.
Janúar 2002.