



1 Hæð

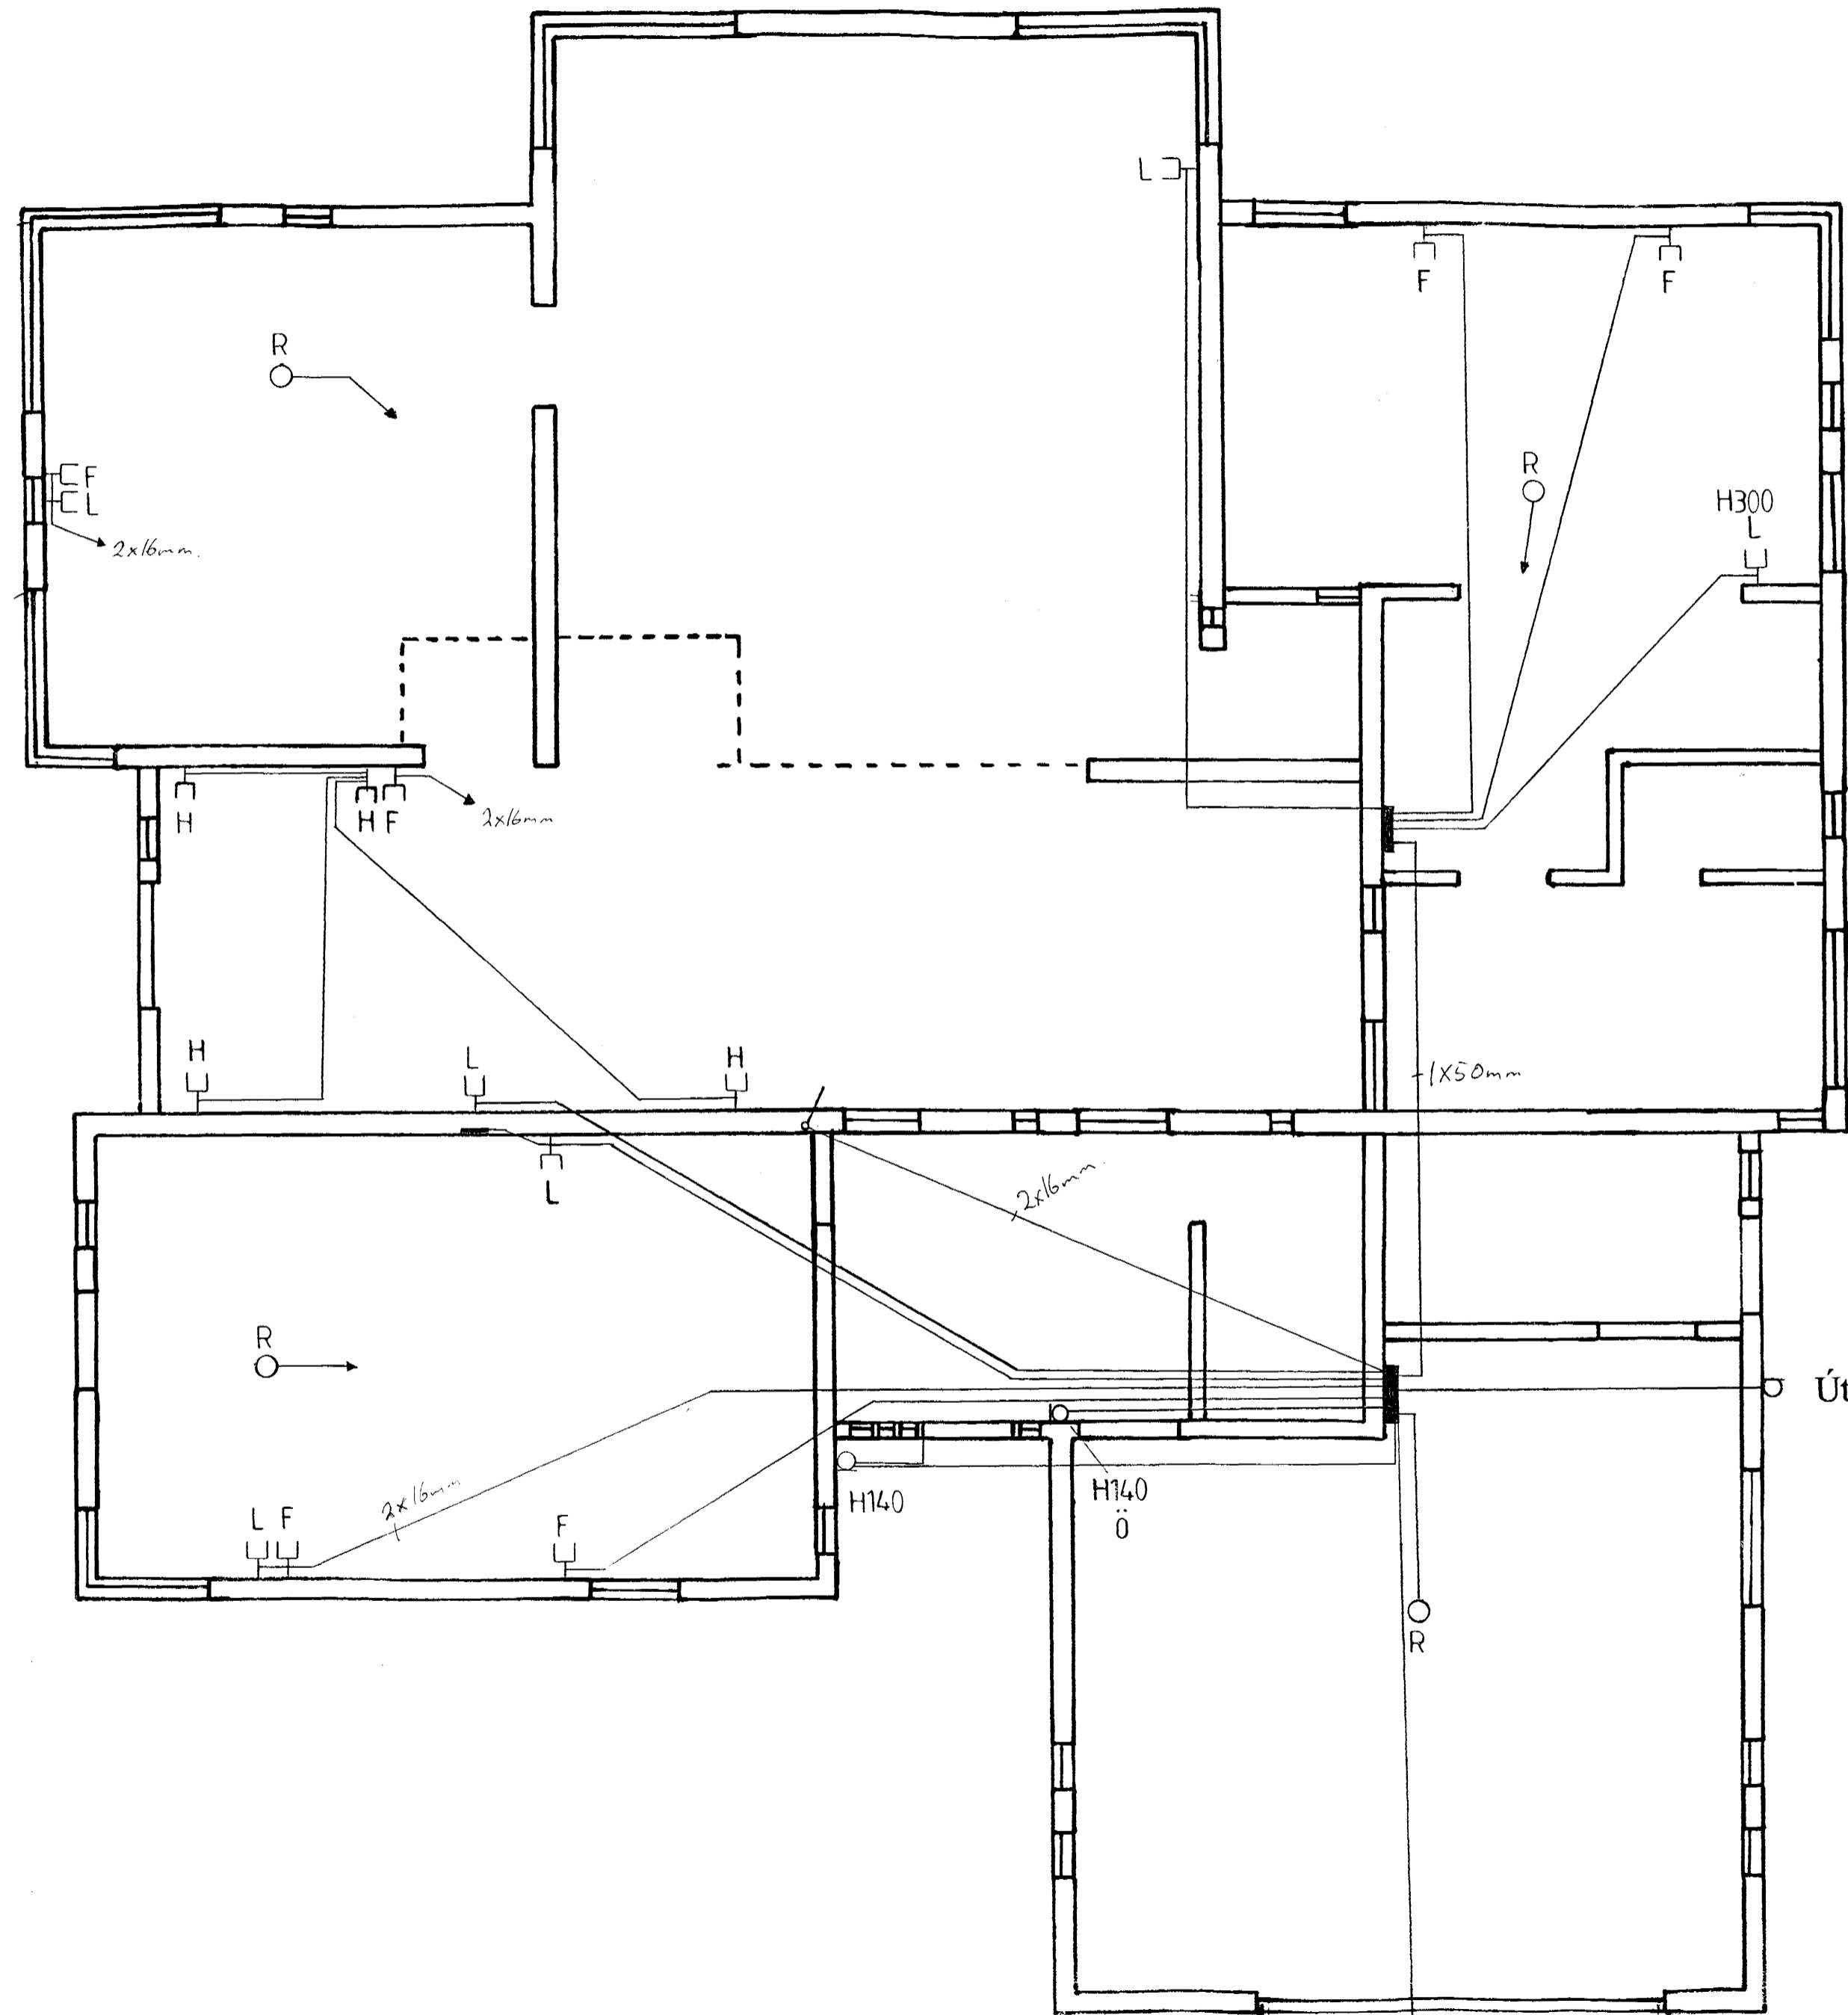

2 Hæð

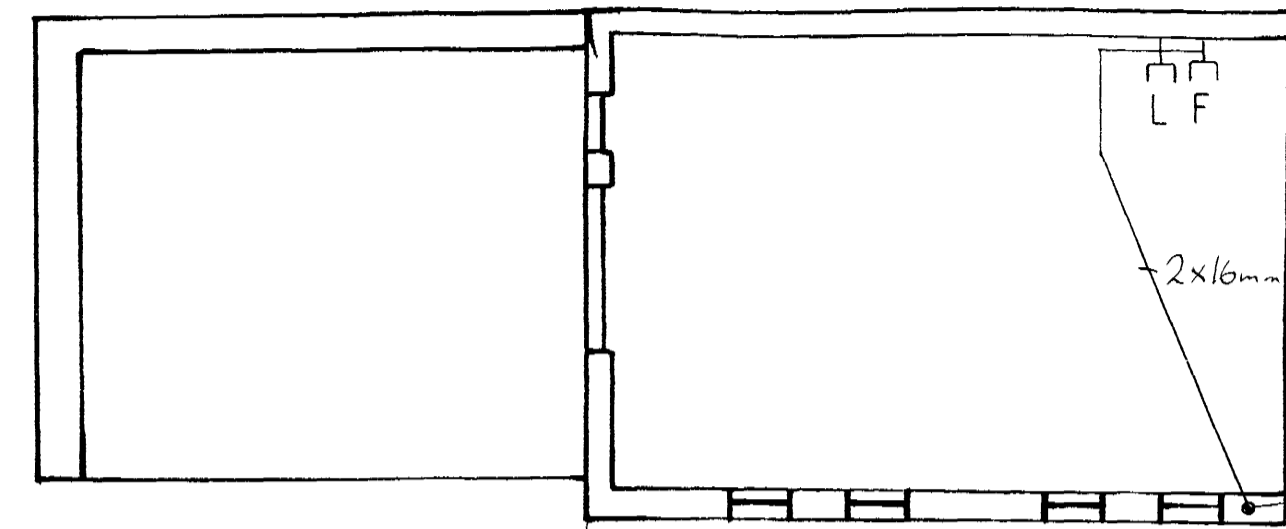

Skýringar.

- L: Sjónvarp 25sm.
- F: Sími 25sm.
- H: Hátalarar 25sm.
- Ö: Öryggiskerfi.
- R: Reykskynjari.

Nema annað sé getið.

Útiskynjari hitakerfis.

Sigurbjartur Halldórsson
Úttektarm. byggingaflr.

19/5 2003 2/5

Gunnar Ingi Guðmundsson 21.02.70.3029.

Svöluás 46 - Hafnarfirði.

Smáspennukerfi.

Teiknað: Gunnar Ingi Guðmundsson.

MKV. 1:50.

Janúar 2002.

2x50mm pl.p.f. sima og loftnet.
Að lóðarmörkum.