


RÚMMYND VATNS OG FRÁRENNSLISLAGNA 1:50

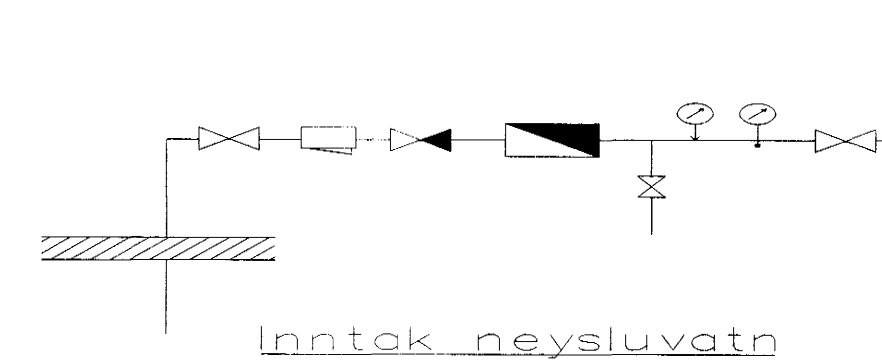

VATNSLAGNIR SKÝRINGAR

Vatnslagnir skulu vera úr galvanhúðuðum stálpípum með skrúfuðum tengistykkjum DIN 2440. Fjarlægð milli festinga og upphengja skal vera samkv. IST67

Notamál	Löðrétt	Lörétt
15-32 mm	2,0 m	2,5 m
40-50 mm	3,0 m	3,5 m

Einangra skal neysluvatnslagnir með 20 mm Climaflex-hölkum. Kaldavatnslagnir skulu vera með rakavarnarlagi utaná einangrun. Vatnslagnir í milliveggjum skal vefja með sísalpappa og einangra með ódregnum einangrunarhölkum. Vatnslagnir skal þrýstiprófa við 10 bör, og skal þrýstingur standa amk. 8 tíma án þess að falla.

Byggingafræðingur  
Algrætt þann  
15 MAI 2003  
*[Signature]*

Blómvellir 21 Hafnarfirði.

Sigurður Þorvarðarson byggingafræðingur bfl.  
Teiknistofan Strandgötu 11 220 Hafnarfirði.  
STH, teiknistofan ehf. kt. 510298-2769.  
Sími: 5651510. Netfang: teiknistofan@islandia.is

Skýringar:	Séruppdráttur.
Teikning:	RÚMMYND VATNS OG FRÁRENNSLISL.
Mælikvarði:	1 : 50
Undirskrift:	<i>[Signature]</i> 6/503
Blað nr:	H. nr. 11 Dagsetning: 15 nóvember. 2002.
Breytt:	

*[Handwritten initials]*