


RÚMMYND HITALAGNA 1: 50

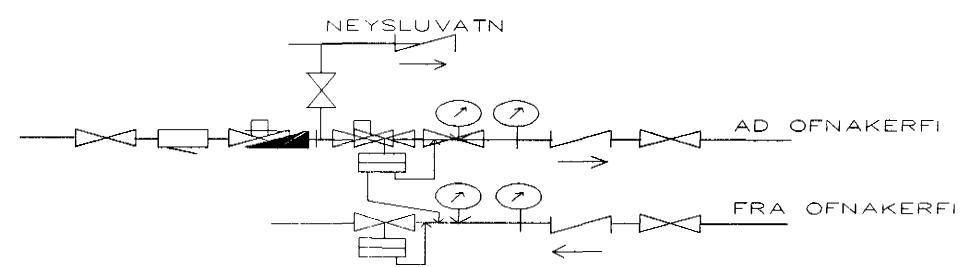

MÆLAGRIND HITAVEITU

#### HITALAGNIR SKÝRINGAR

Hitalagnir skulu vera úr svörtum stölpípum með skrúfuðum tengistykjum DIN 2440.  
Greinar að einstökum ofnum skulu vera 10 mm nema annað sé tilgreint á teikningum.  
Fjarlægð á milli festinga  
Notamál Fjarlægð  
15-32 mm 2,5 m  
40-50 mm 3,0 m  
Einangra skal lagnir með 20mm Climaflex hölkum.  
Á alla ofna komi sjálfvirkir ofnlokar, stillité og loftskrúfur.  
Lagnir skal þrýstipröfa við 6 bör, og skal þrýstingur standa amk. 8 tíma án þess að falla.



#### Blómvellir 21 Hafnarfirði.

Sigurður Þorvarðarson byggingafræðingur bfi.  
Teiknistofan Strandgötu 11 220 Hafnarfirði.  
STH. teiknistofan ehf. kt. 510298-2769,  
Sími: 5651510. Netfang: teiknistofan@islandia.is

Skýringar: Sérupprættur.

Teikning: RÚMMYND HITALAGNA

Mælikvarði: 1 : 50

Undirskrift:

Blað nr: H. nr. 10 Dagsetning: 15 nóvember. 2002.

Breytt:

*[Handwritten signature]*