
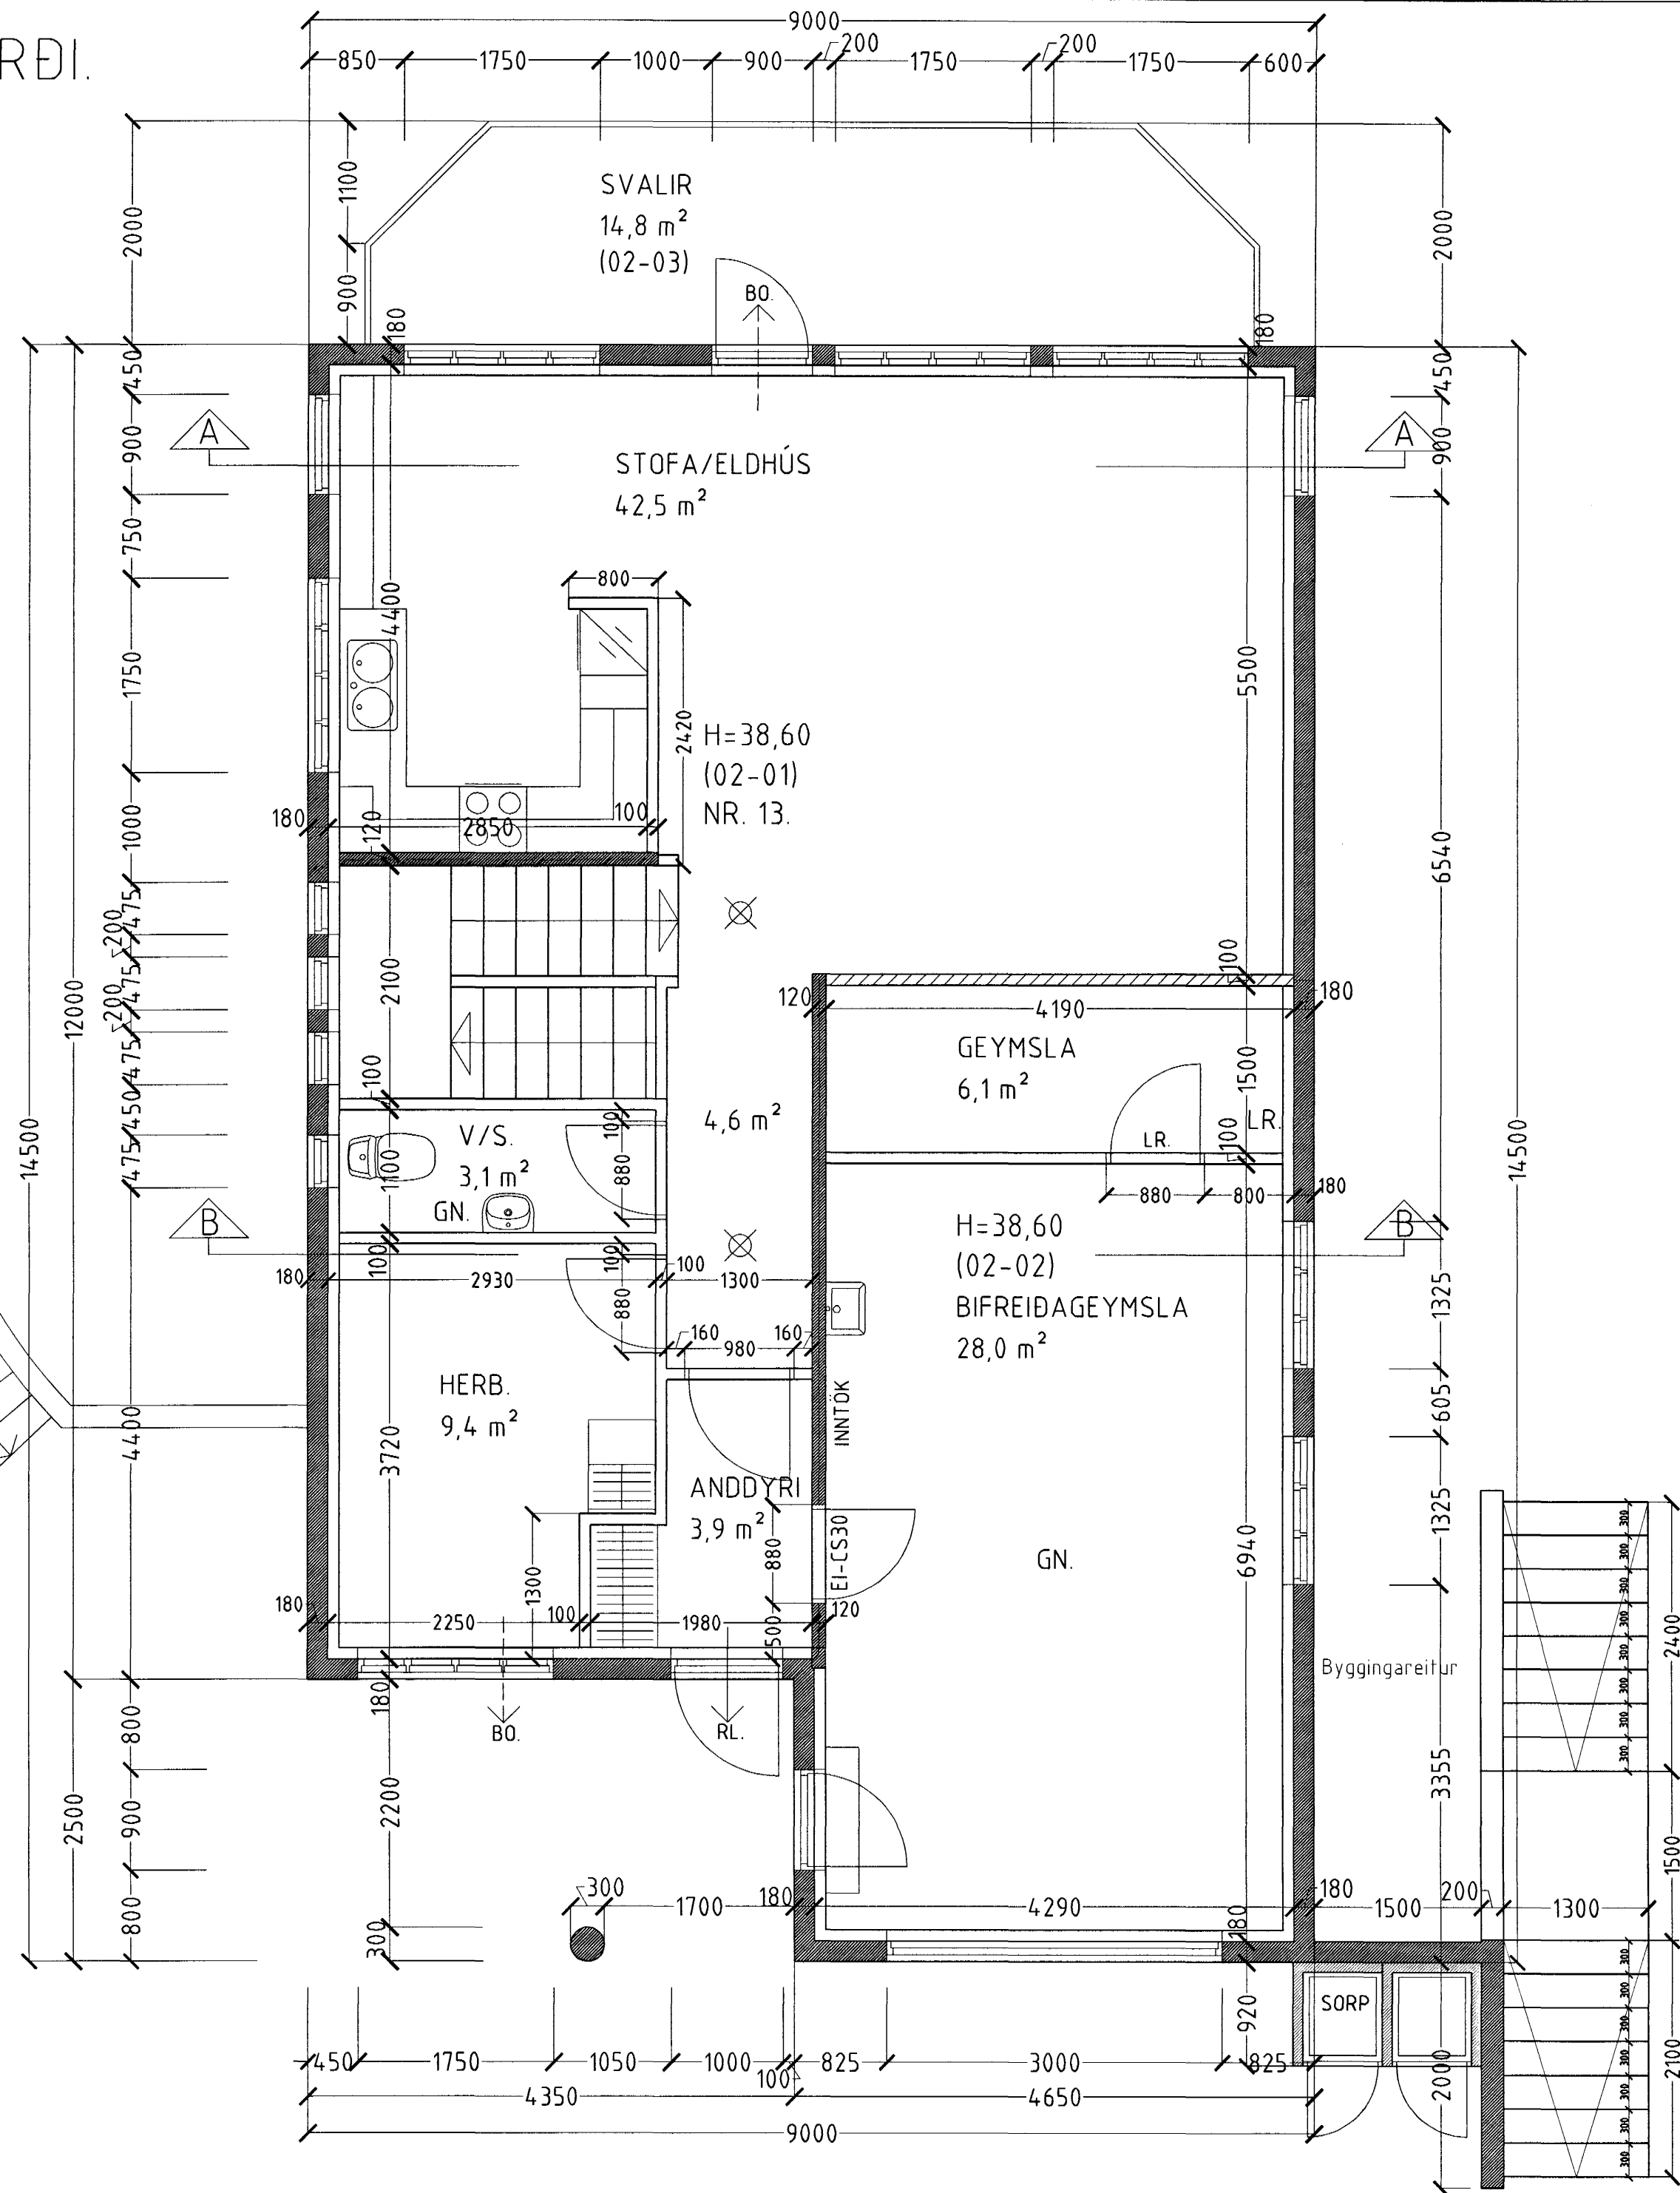


HÖRGSHOLT 13 HAFNARFIRÐI.

Byggingafræðingur
 Sigurður Þorvarðarson
 14 MAÍ 2003

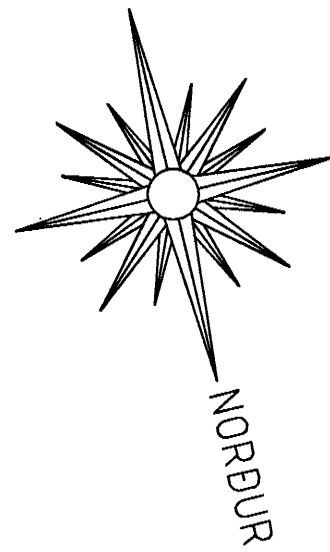

GRUNNMYND 2 HÆÐ MKV. 1:50.

HÖRGSHOLT 13 HAFNARFIRÐI.

Sigurður Þorvarðarson byggingafræðingur bfí.
 Teiknistofan Strandgötu 11 220 Hafnarfirði.
 STH. teiknistofan ehf. kt. 510298-2769. Kt. aðalhönnuðar: 141250-4189.
 Sími: 5651510. Fax: 5651299. Netfang: teiknistofan@islandia.is

Skýringar:	Séruppráttur.
Teikning:	Grunnmynd 2 hæð.
Mælikvarði:	1 : 50. Dagsetning: 02 janúar 2003.
Undirskrift:	<i>B/S 03</i>
Blað nr:	1 af 6.
Breytt:	