



HÖRGSHOLT 13 HAFNARFIRÐI.

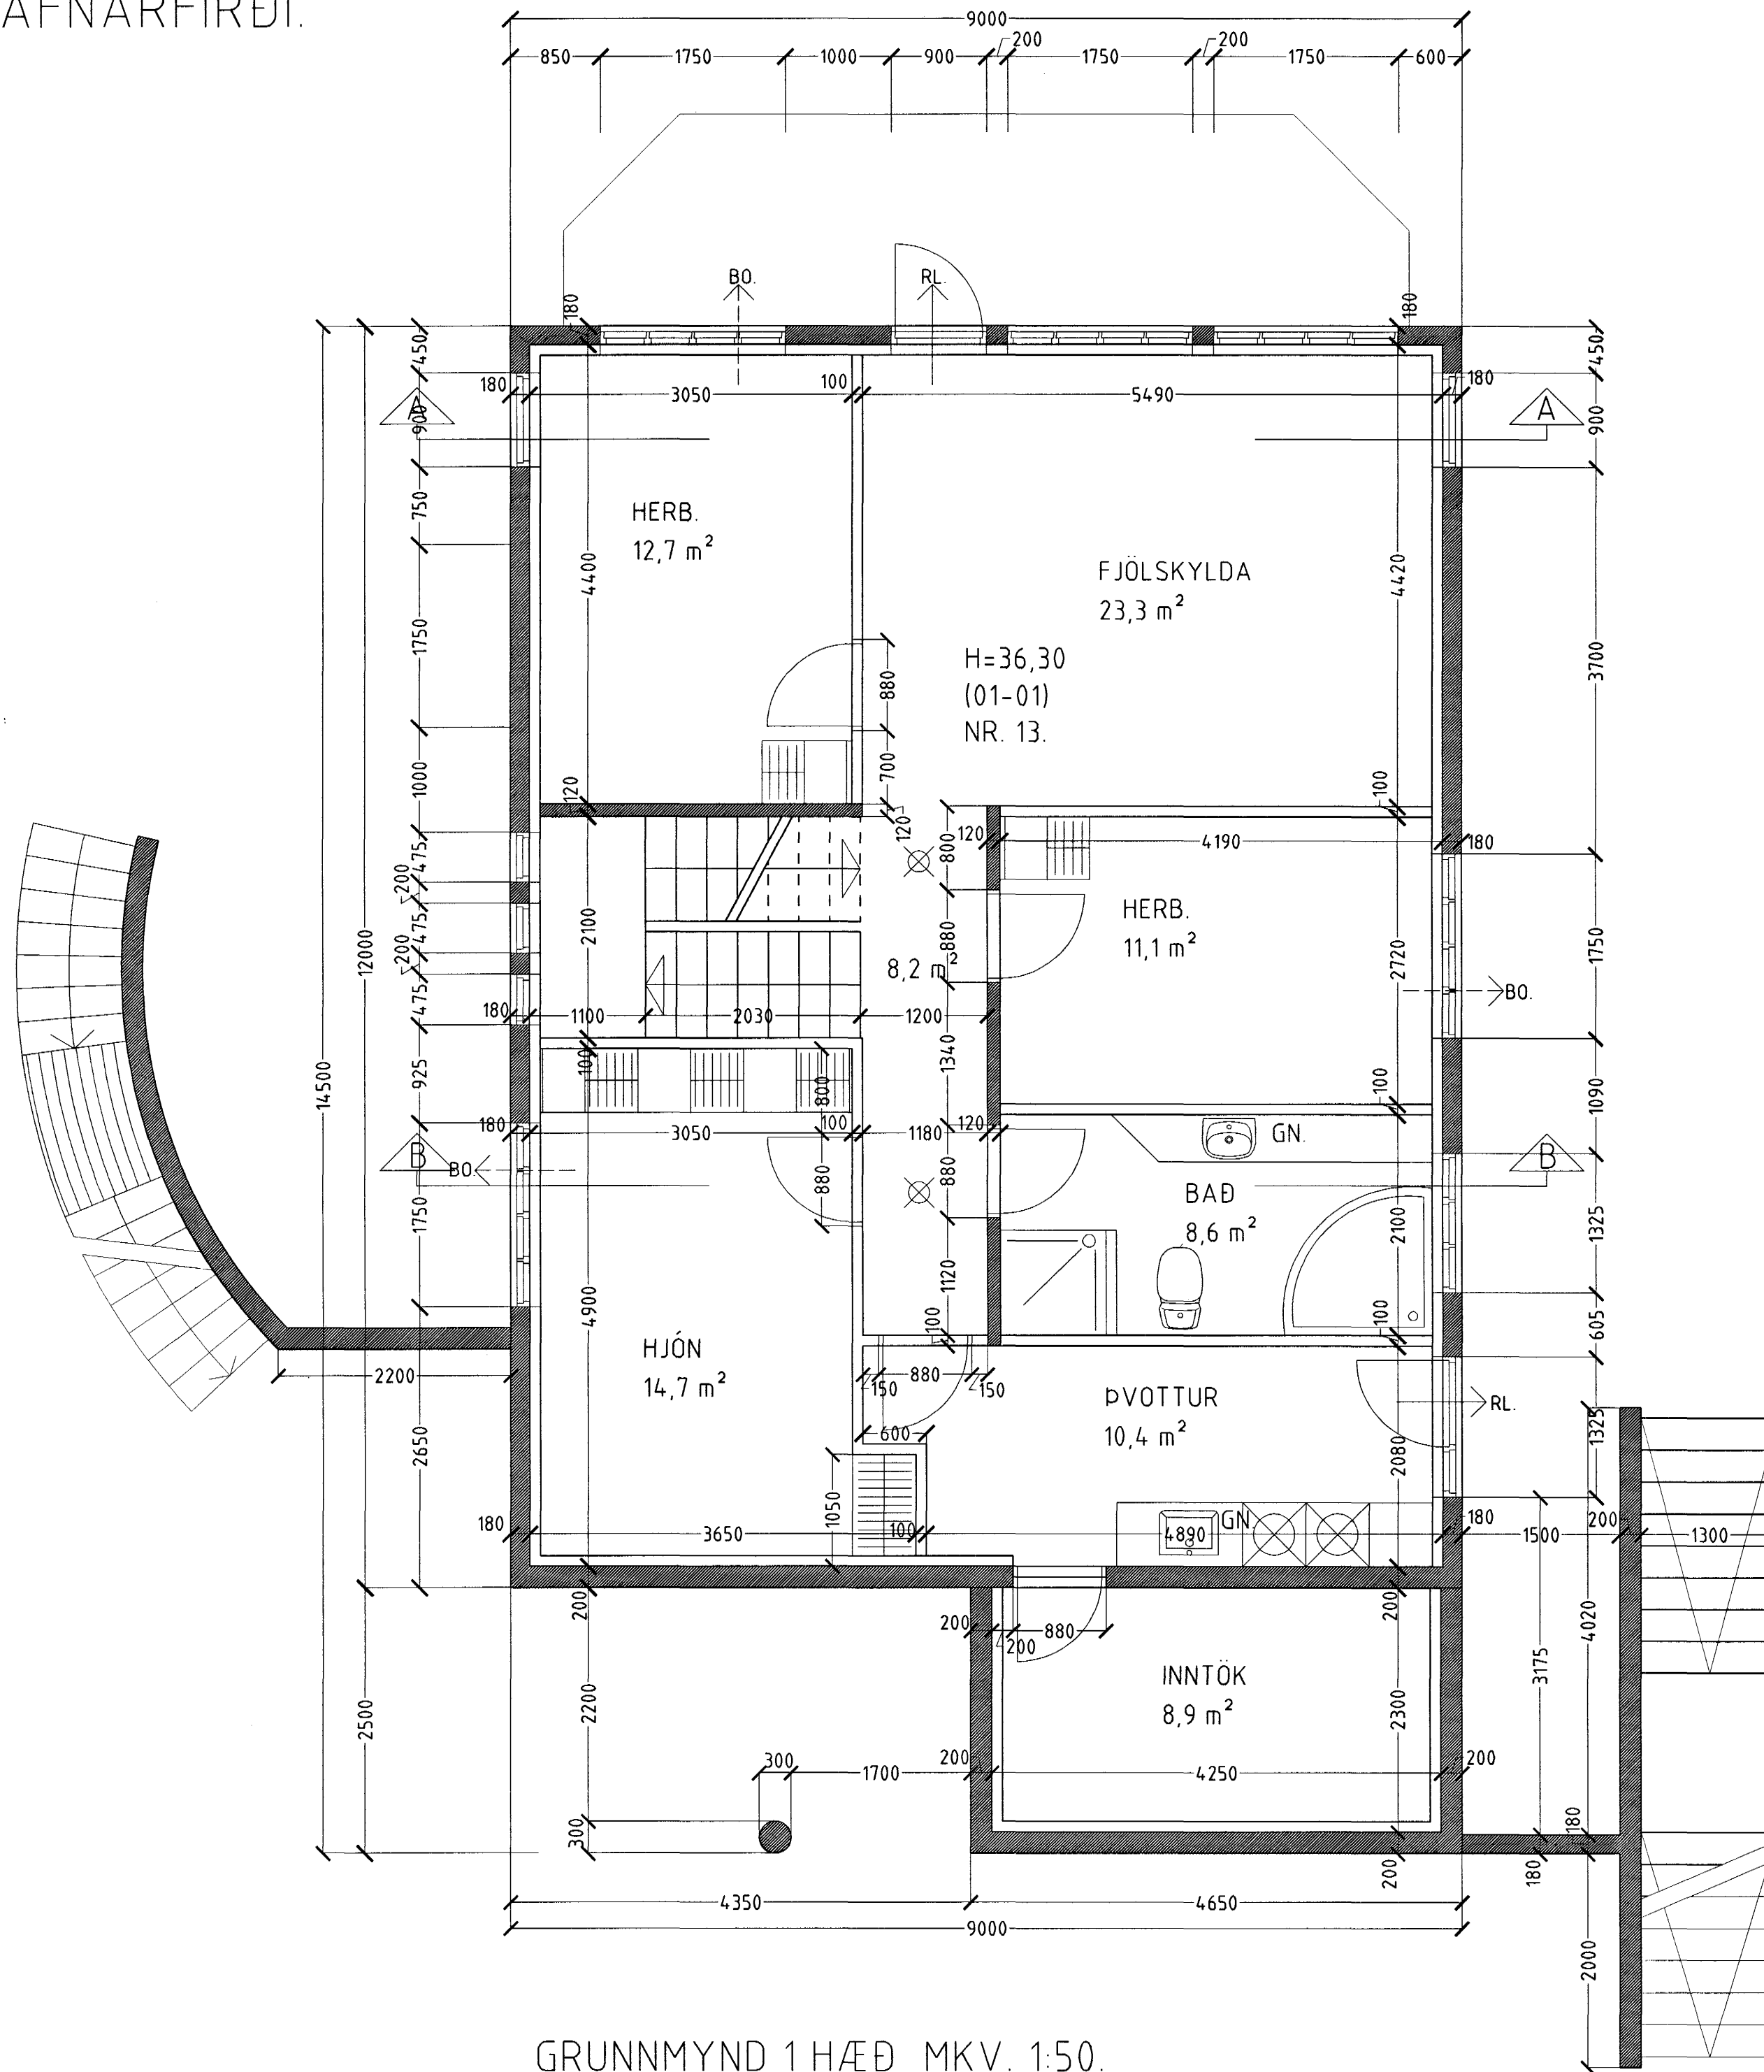

GRUNNMYND 1 HÆÐ MKV. 1:50.

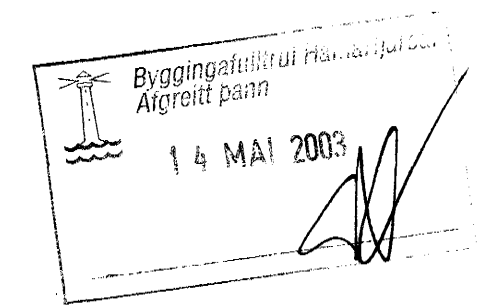

HÖRGSHOLT 13 HAFNARFIRÐI.

Sigurður Þorvarðarson byggingafræðingur b.f.í.
 Teiknistofan Strandgötu 11 220 Hafnarfirði.
 STH teiknistofan ehf. kt. 510298-2769. Kt. aðalhönnuðar: 14.1250-4189.
 Sími: 5651510. Fax: 5651299. Netfang: teiknistofan@istandia.is

Skýringar:	Séruppráttur.
Teikning:	Grunnmynd 1 hæð.
Mælikvæði:	1:50. Dagsetning: 02 janúar 2003.
Undirskrift:	<i>13/503/2003</i>
Blað nr:	2 af 6.
Breytt:	