



BLÓMVELLIR NR 15 GRUNNMYND 2 HÆÐAR m. 1:50

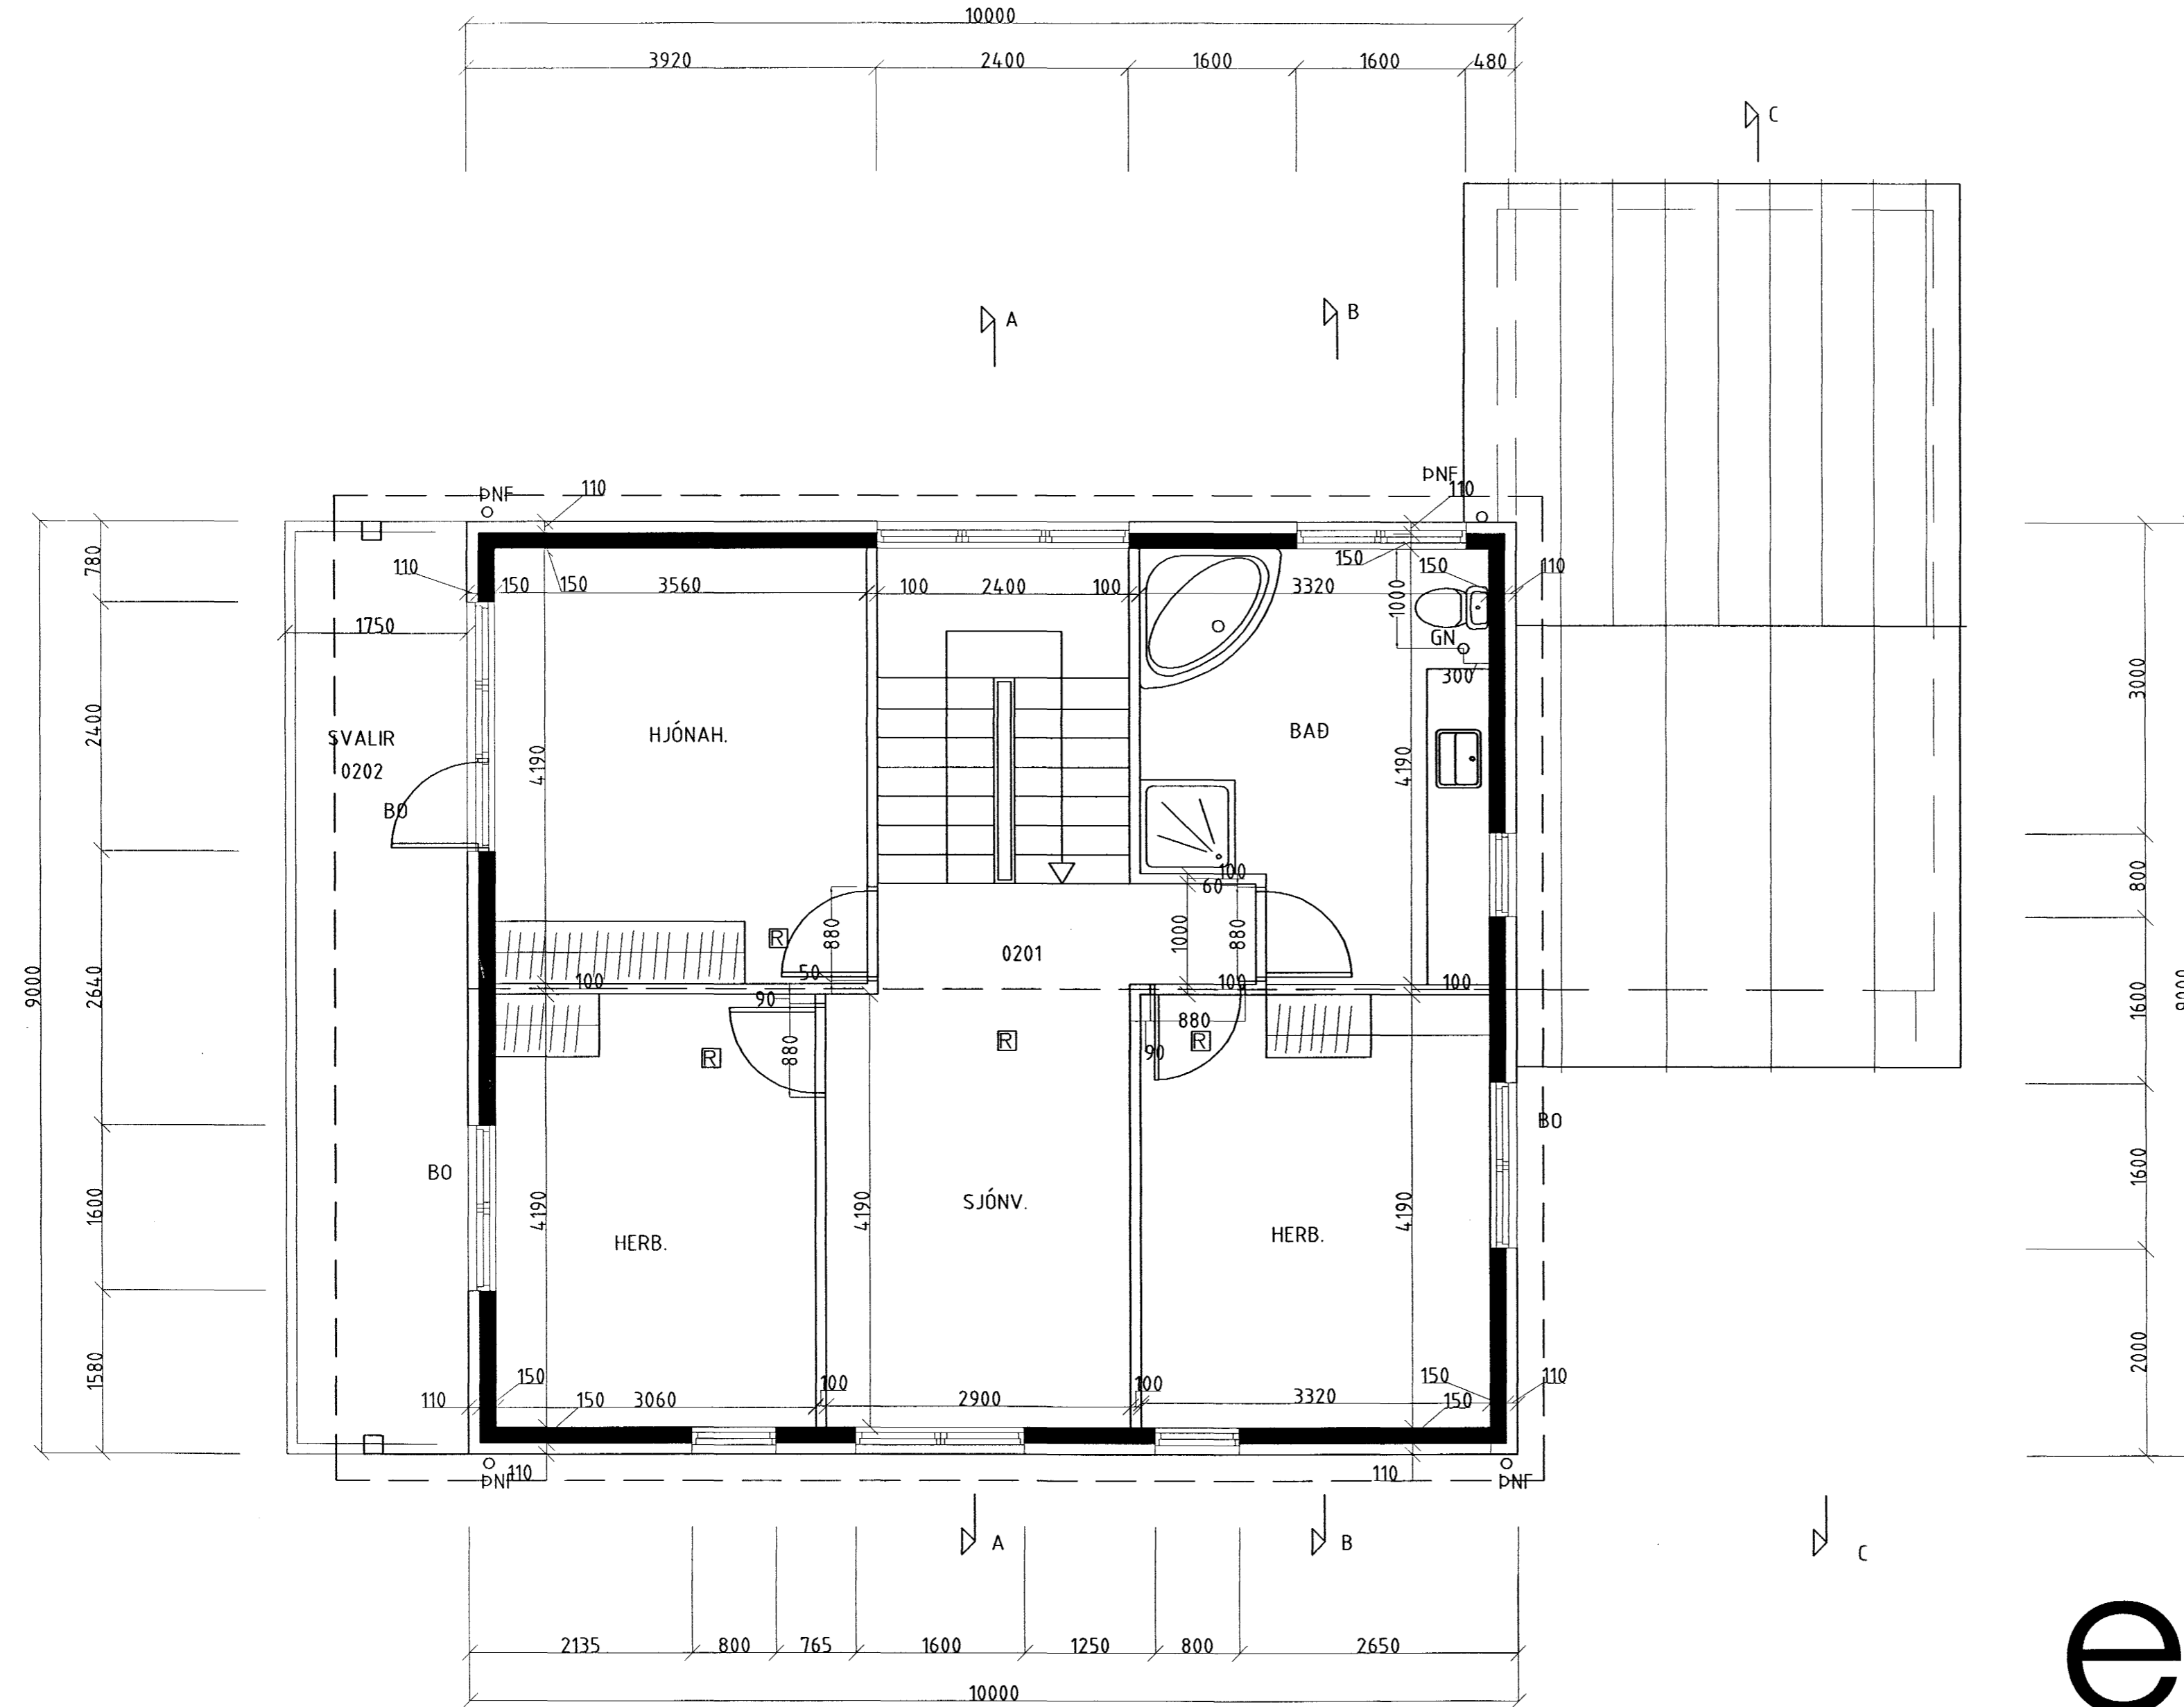

BLAÐ NR 4

ATH ELLI MÁ KLÆÐA EÐA LOKA AF GÓLFNIDUREÖLLUM  
HALLI Í BADI ER 1,0cm/m.

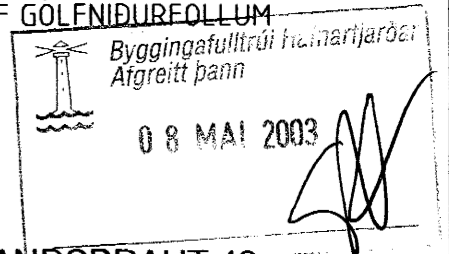

**es** TEIKNISTOFAN SUÐURLANDSBRAUT 48  
S: 588-7344 FAX: 588-7343

|           |                                      |         |            |
|-----------|--------------------------------------|---------|------------|
| VERKHEITI | BLÓMVELLIR NR 15                     | Mkv.    | 1:50       |
| VERKHUTI  | GRUNNMYND 2 HÆÐAR                    | DAGS.   | 30.04 2003 |
| HANNAÐ.   | SIGURÐUR KJARTANSSON kt. 090246-2839 | BLAÐ NR | 4 AF 7     |
| TEIKNAD   | kjartan sigurðsson kt. 121066-5809   | BREYTT. |            |

*[Handwritten signature]*