



SNID - C 1:20

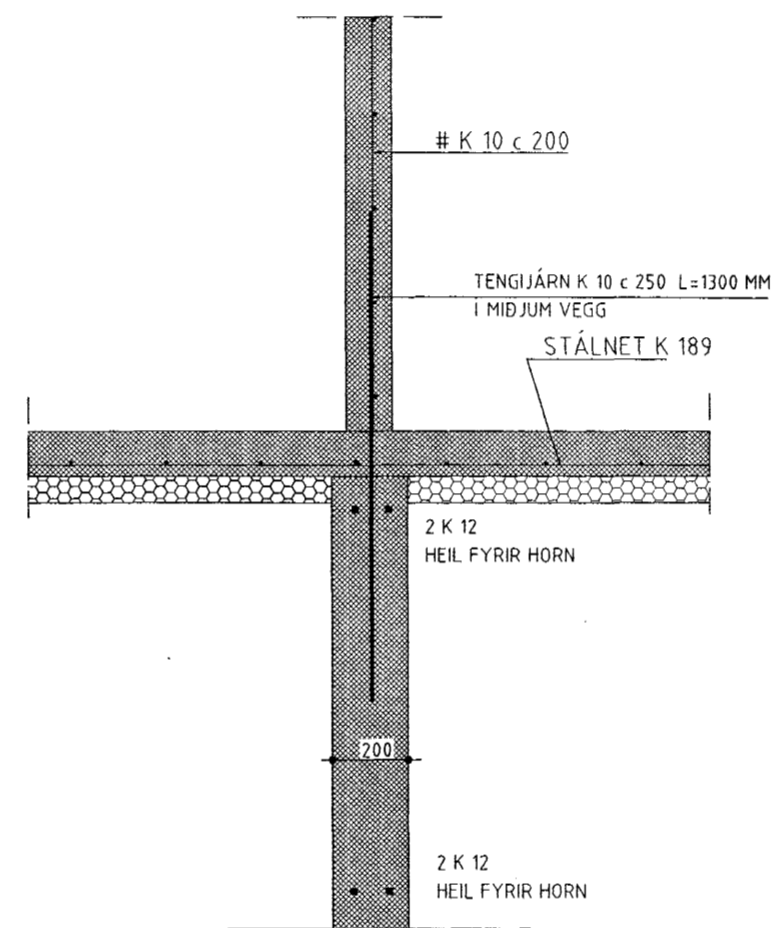


SNID - B 1:20

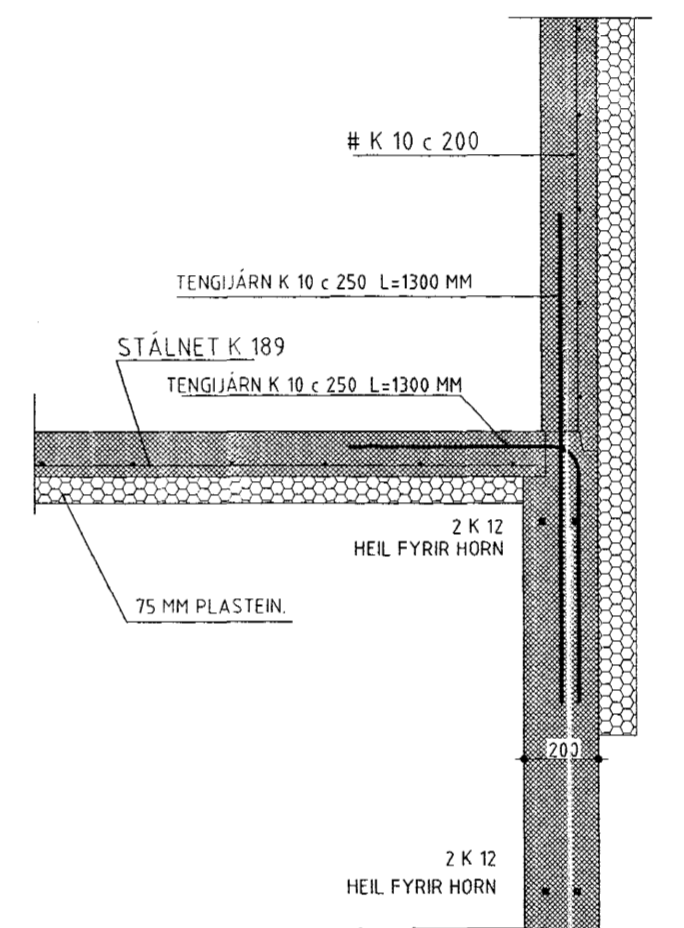

SNID - A 1:20

SKÝRINGAR:

STEYPUGÆÐI S-250 SAMKVÆMT ÍSL.STABLI Í UNDIRSTÖÐUR OG GÓLFPLÖTU, SEM STEYPIST MINNST 12 CM ÞYKK.
 STEYPUSTYRKTARSTÁL KS 40 MERKT -K
 UNDIR GÓLFPLÖTU SKAL FYLLA MEÐ GRÚS, SEM ÞJAPPAST Í 40 CM LÖGUM MEÐ VIBRAÐJÖPPU (200 KG) OG VÖKVAST HÆFILEGA.
 GÓLFPLÖTU SKAL EINANGRA MEÐ 75 MM PLASTEINANGRUN
 UNDIRSTÖÐUR STANDA Á FÖSTUM HRAUNGRUNNI.
 MESTA ÁLAG VERÐUR 0,32 MN/m²

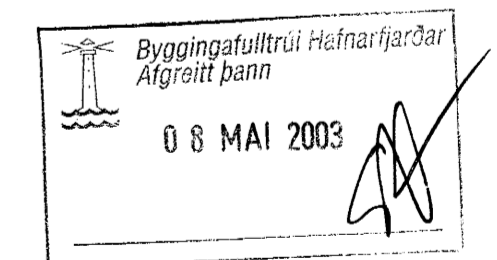

HERMANN ISEBARN MTFI
 TEIKNISTOFA SUÐURLANDSBRÁUT 48
 s 5887544 kt 050244-4319

BLÓMVELLIR NR.15, HAFNARFIRÐI

Mál	1:20	UNDIRSTÖÐUR SNID
Dags.	maí, 2003	
Blað	2	
Breytt		

Hermann Iseborn

[Handwritten signature]