


Gólfhiti 2. hæð, Grunnmynd; 1:50

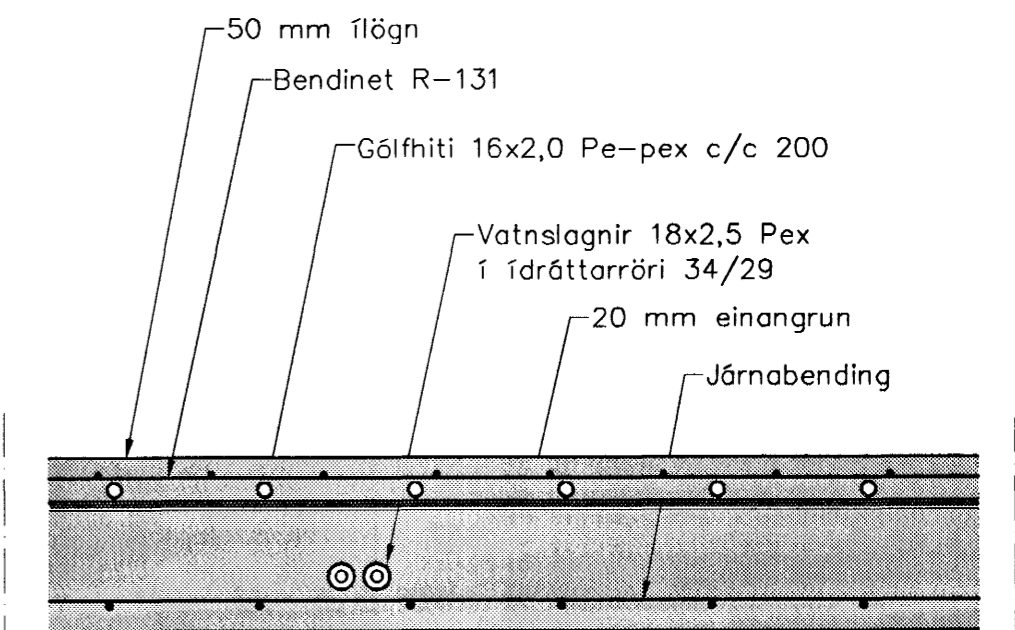


Hita- og vatnslagnir,  
Snið í milliþötu, 1:10

**Skýringar**

Gólfhitaslagnir eru Pe-pex 20x2,0  
 Eingöngu skal nota viðurkennt efni, og gæta skal þess allir hlutir kerfisins séu frá sama framleiðanda.  
 Festingar skal setja á lagnir með mest 1-1,5 metra millibili. Setja skal þrjár festingar við beygjur. Beygjurádn skal ekki vera meiri en 5x þvermál pípu.

Þrýstiprófun á lögnum skiptist í tver lotur  
 Fyrri lota er framkvæmd í 1 klst. og er þrýstingurinn 9 bör þrýstifall má vera max 0,6 bör á seinni 30 min.  
 Seinni lota er gerð framhaldi af fyrri lotu og tekur 2 klst.  
 Þrýstifall má vera max 0,2 bör

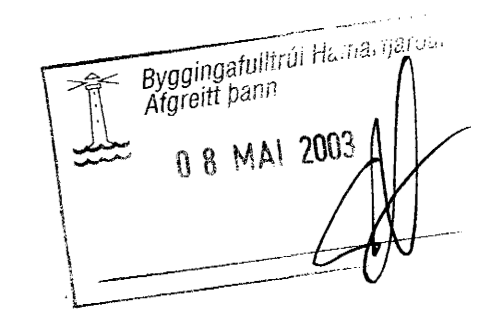

Útgáfa	Breyting	Dagsetning	Hannað
<b>Sveinbjörn Hinriksson</b> Byggingatæknifræðingur Kt. 180851-2529 Strandgötu 28 Hafnarfirði Sími: 555-4008, 861-9851 Netfang: svennih@isl.is		Staður <b>Hörgsholt 13 Hafnarfirði</b> Skýring <b>Gólfhiti 2. hæð</b>	
Hannað / Teiknað <i>Sveinbjörn Hinriksson</i>	Kvarði 1:50 1:20	Dagsetning 7.5.03	Verkr. 06-02 Teikn.nr. 2-03