



Neysluvatnslagnir 1. hæð.
Grunnmynd; 1:50

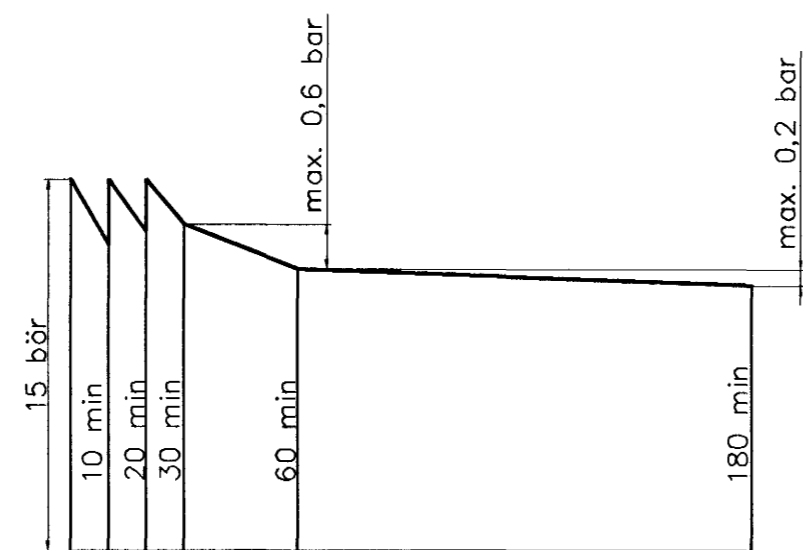


Þrýstiprófun á neysluvatnslögnum línurit

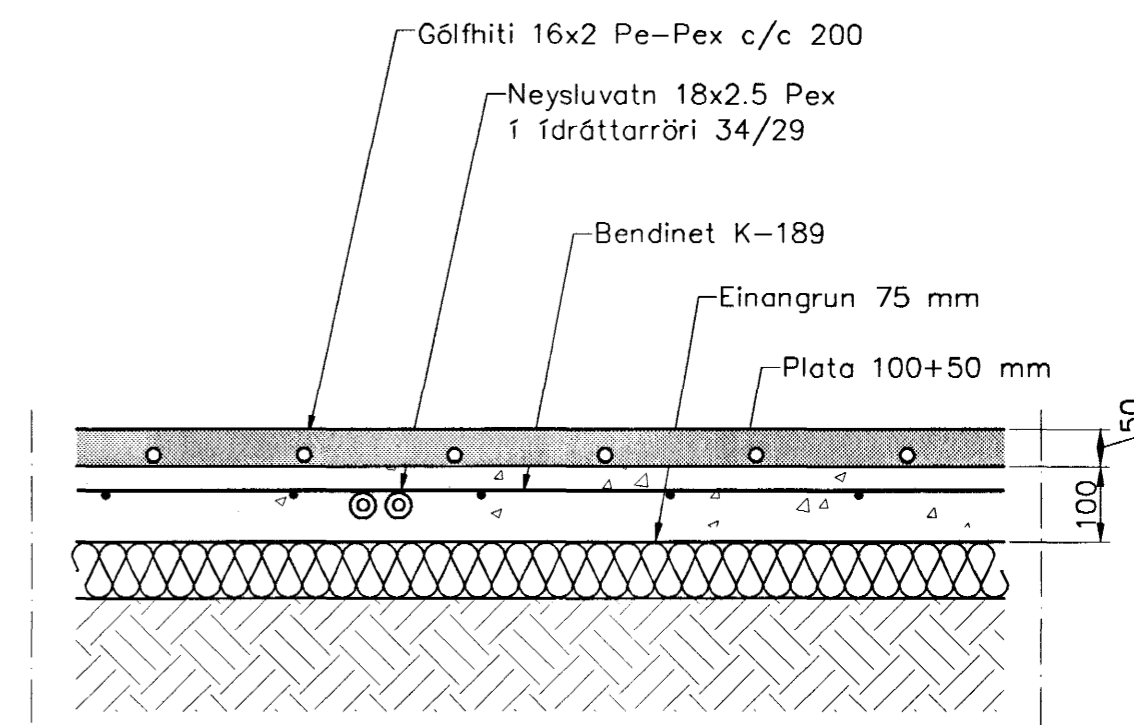

Hita- og vatnslagnir.
Snið í botnplötu, 1:10

Skýringar

Neysluvatnslagnir eru PEX-lagnir 18x2,5 í ídráttarröri 34/29
Eingöngu skal nota viðurkennt efni, og gæta skal þess allir hlutir kerfisins séu frá sama framleiðanda.
Festingar skal setja á lagnir með mest 1-1,5 metra millibili. Setja skal þrjár festingar við beygjur. Beygjuradíus skal ekki vera meiri en 5x þvermál pípu. Gæta skal þess að óhreinindi komist ekki milli ytrarörs og innrarörs.
Þrýstiprófun á lögnum skiptist í tvær lotur
Fyrri lota er framkvæmd í 1 klst. og er þrýstingurinn 15 bör þrýstifall má vera max 0,6 bör á seinni 30 min.
Seinni lota er gerð framhaldi af fyrri lotu og tekur 2 klst.
Þrýstifall má vera max 0,2 bör

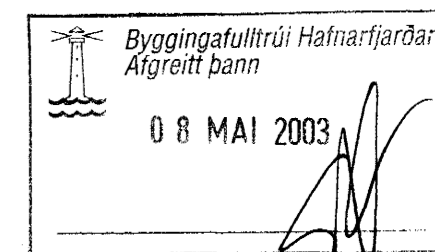

Útgáfa	Breyting	Dagsetning	Hannað
Sveinbjörn Hinriksson Byggingatæknifræðingur Kt. 160851-2529 Strandgötu 28 Hafnarfirði Sími: 555-4008, 861-9851 Netfang: svennih@isl.is		Staður Hörgsholt 13 Hafnarfirði Skýring Neysluvatn 1. hæð	
Hannað / Tolknað <i>Sveinbjörn Hinriksson</i>	Kvarði 1:50 1:20	Dagsetning 7.5.03	Verknr. 06-02 Teikn.nr. 2-04