


Neysluvatnslagnir 2. hæð, Grunnmynd; 1:50

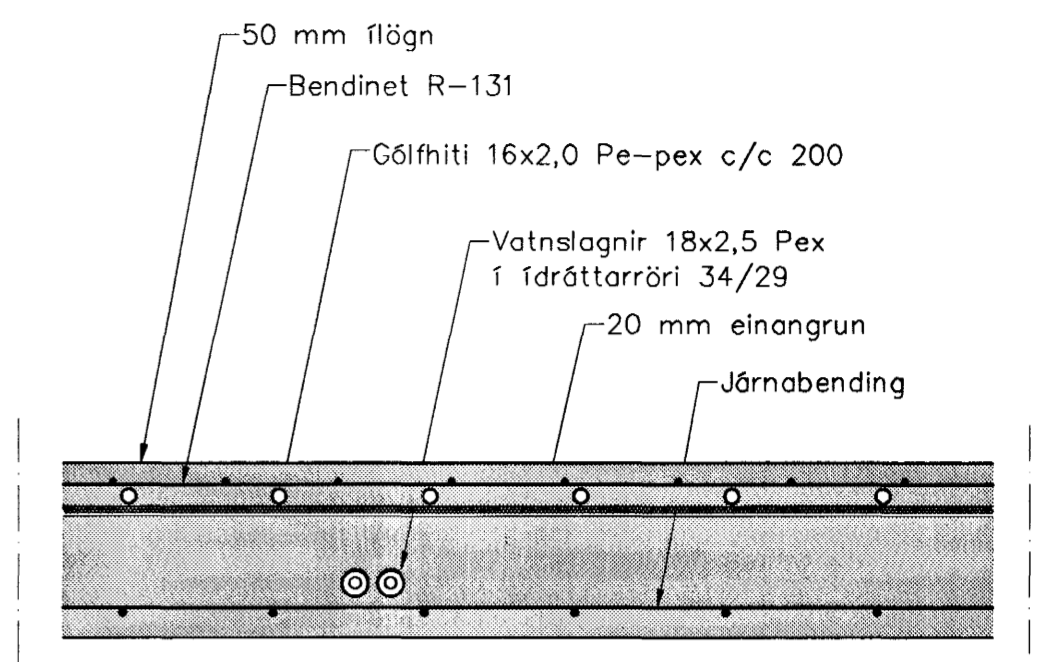


Hita- og vatnslagnir, Snið í milliplötu, 1:10

Skýringar

Neysluvatnslagnir eru PEX-lagnir 18x2,5 í ídráttarröri 34/29. Eingöngu skal nota viðurkennt efni, og gæta skal þess allir hlutir kerfisins séu frá sama framleiðanda. Festingar skal setja á lagnir með mest 1-1,5 metra millibili. Setja skal þrjár festingar við beygjur. Beygjuradíus skal ekki vera meiri en 5x þvermál pípu. Gæta skal þess að dhreinindi komist ekki milli ytrarörs og innrarörs. Þrýstiprófun á lögnum skiptist í tver lotur. Fyrri lota er framkvæmd í 1 klst. og er þrýstingurinn 15 bör þrýstifall má vera max 0,6 bör á seinni 30 min. Seinni lota er gerð framhaldi af fyrri lotu og tekur 2 klst. Þrýstifall má vera max 0,2 bör.

Byggingafulltrúi Hafnarfirðis
Afgreitt þann
08 MAI 2003

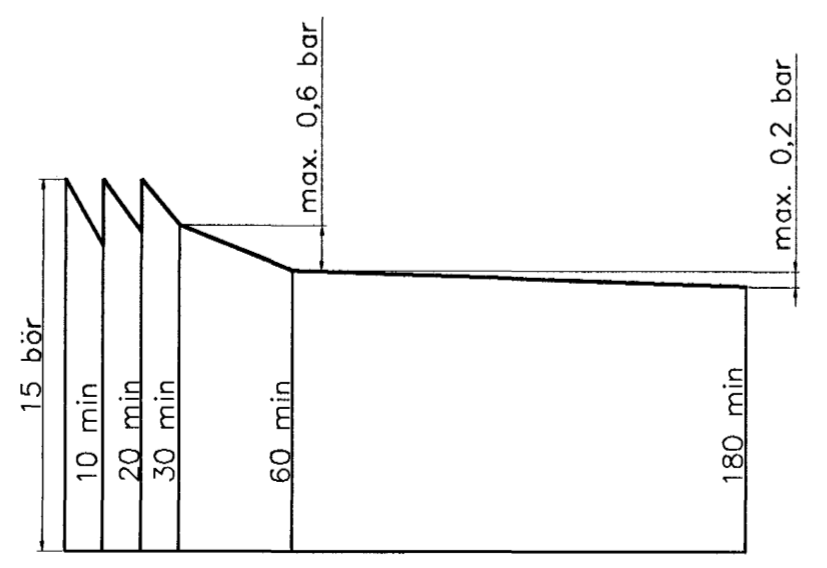

Þrýstiprófun á neysluvatnslögnum línurit

Útgáfa	Breyting	Dagsetning	Hannað
Sveinbjörn Hinriksson Byggingatæknifræðingur Kt. 160851-2529 Strandgötu 28 Hafnarfirði Sími: 555-4008, 861-9851 Netfang: svennih@isl.is		Staður Hörgsholt 13 Hafnarfirði Skýring Neysluvatn 2. hæð	
Hannað / Teknað	Kvarði	Dagsetning	Verknr.
<i>Sveinbjörn</i>	1:50 1:20	25.03	06-02
			Teikn.nr. 2-05