
 


VATNSLAGNIR SKÝRINGAR

NEYSLUVATNSLAGNIR ERU AGUATHERM PLASTLAGNIR
 BEIJA SKAL FESINGAR 4 LAGRIÐ 2/2 150 ØMM. YÐ
 BEYGGJARÁÐIÐ SKAL ÁVALIÐ VERA STÆRRI EN 5 • YTRA
 ÞEYGGJARÁÐIÐ Á PLASTÖGNUM SKIÐIÐ 2 LOTUR FYRRI
 LOTI ER FRAMMÁMÍÐLA KLUKKUSTUNÐ OG ER ÞEYGGINGUR
 15 BLK. FYRRI NEYSLUVATNI
 SEINNI LOTAN ER GERÐ 7 ÞEYGGJARÁÐIÐ AF FYRRI LOTU
 OG ER KLUKKUSTUNÐUR NOTADUR SEINNI LOTI SKAL STANDA Í
 2 KLUKKUSTUNÐUR
 ÍLLA SKAL ÖT PROFUNARBLAÐ SEM SÝNIR NIÐURSTODUR
 PROFUNAR.

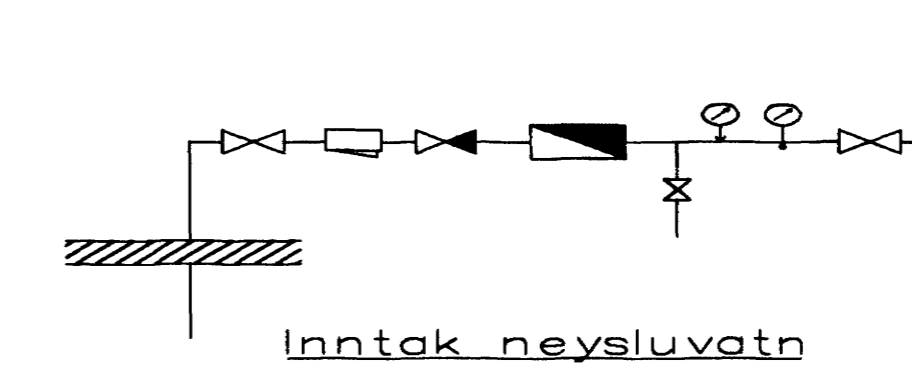

RÚMMYND VATNSLAGNA 1:50

09 MAI 2003

BR.	DAGS.	EGU. BÆTINGA.	SIÐN.
BURKNAVELLIR 3			
HAFNARFIRÐI			
RÚMMYND VATNSLAGNA			
MKV 1:50			
DAGS. APRIL 2003			
VERK NR. 2219			
TEIKN. NR. 2-10			
HANNAD SIG. ÞORLEIFSS KT241148-3009			
TEIKNAD G.H.			
VEIÐARÍÐ			
TEKNIÞJÓNUSTA			
SÍÐURDAR ÞORLEIFSSONAR ehf			
STRANDGÖTU 11-220 HAFNARFIRÐI-SÍM 555-4255			

Handwritten signature or initials.