


RÚMMYND HITALAGNA 1:50

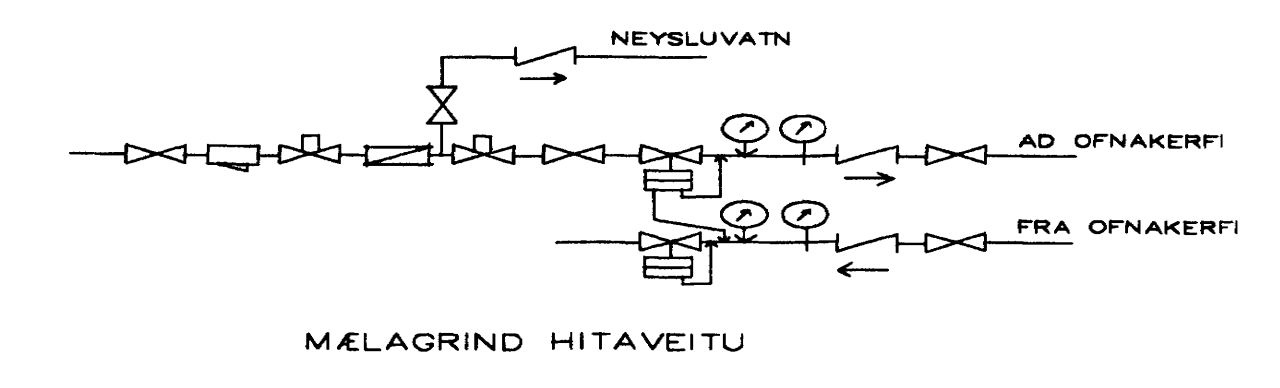

HITALAGNIR SKÝRINGAR

Hitalagnir skulu vera ör svörum stölpum með skrúfum tengistykkjum DIN 2440. Greinar og einastöðum ofnum skulu vera 10 mm nema annað sé tilgreint í teikningum. Fjarlægð 6 milli festinga. Notandi: Fjarlægð 12-32 mm, 3,0 m. Einnangr skal lagari með 20mm Climaflex hölkum. Á öllu ofna komi sjálfvirkir örniglar, stíllitir og loftskráfur. Lagari skal þrjátígrá við 6 bær, og skal þrjátígrá standa umk. 8 tíma án þess að falla.

Byggingafræðingur
 09 MAI 2003

BR.	DAGS.	EDLI BREITINGA	SIGN.
BURKNAVELLIR 3			
HAFNARFIRÐI			
RÚMMYND HITALAGNA			
MKV 1:50			
DAGS. APRIL 2003			
VERK NR. 2219			
TEIKN. NR. 2-09			
KONNAD SIG. ÞORLEIFSS.KT241148-3009			
TEIKNAD G.H.			
TEIKNARID			
TEKNIÞJÓNUSTA			
SIGURDAR ÞORLEIFSSONAR eh f			
STRANDGÖTU 11-220 HAFNARFIRÐI-SÍMI 555-42255			

Handwritten signature and initials.