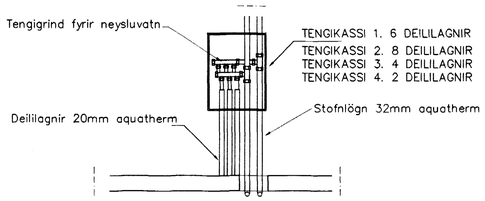

GRUNNMYND 3 HÆÐAR 1:50

Eyjafjarðarsveit/Hafnarfjörður
Afgreitt þann
13 MAI 2003

Br.	Dags.	Eðli breytinga	Sign

BURKNAVELLIR 1
HAFNARFIRÐI

VATNS-FRÁRENNSLIS OG LOFTRÆSTI-LAGNIR 2 HÆÐAR

MKV. 1:50 1:20

DAGS. JAN. 2003

VERK NR. 2217

TEIKN. NR. 2-11

HANNAÐ SIG. ÞORLEIFSS. KT. 241148-3009

TEIKNAÐ G.H.

YFIRFARIÐ

TÆKNIÞJÓNUSTA SIGURÐAR ÞORLEIFSSONAR ehf
STRANDGÖTU 11 220 HAFNARFIRÐI
SÍMI 555-4255 FAX 565-2875
E-mail taeknithjonusta@islandia.is
kt: 440693-2539