


NEYSLUVARNSLAGNIR  
SKÝRINGAR

HITALAGNIR ERU AquATHERM 16mm Í IDRÁTTARRÖRI  
EINGÖNGU SKAL NOTA LAGNAEFNI VÐURKENNT AF  
RANNSÓKNARSTOFUN ÞYGGINGARINDÁÐARINS.  
LAGNIR, TENGIDÖSIR OG DEILUGRINDUR SKULU VERA FRÁ  
SAMNA FRAMLEIÐANDA OG PASSA SAMAN.  
SETJA SKAL FESTINGAR Á LAGNIR C/c 150 cm, VÍÐ  
BEYGJUR SKAL SETJA 3 FESTINGAR.  
BEYGJURADÍUS SKAL ÁVALLT VERA STÆRRI EN 5 \* YTRA  
ÞYKERMÁL PÍPNA.  
ÞRÝSTIÞRÖFUN Á PLASTDÖGNUM SKIPTIST Í 2 LÖTUR FYRRI  
LÖTA ER FRAMKVÆMD Í 1 KLUKKUSTUND OG ER ÞRÝSTINGUR  
15 BAR FYRRI NEYSLUVATN.  
SENNI LÖTAN ER GERÐ Í BEINU FRAMHALDI AF FYRRI LÖTU  
OG SAMI ÞRÝSTINGUR NOTADUR SENNI LÖTA SKAL STANDA Í  
2 KLUKKUSTUNDIR.  
FYLLA SKAL ÓT ÞRÖFUNARBLAÐ SEM SÝNIR NIÐURSTÖÐUR  
ÞRÖFUNAR.



TENGIKASSI 1. 16 DEILILAGNIR  
TENGIKASSI 2. 18 DEILILAGNIR  
TENGIKASSI 3. 14 DEILILAGNIR  
TENGIKASSI 4. 10 DEILILAGNIR

Stofniögn 20mm aquatherm  
Deililagnir 16mm aquatherm

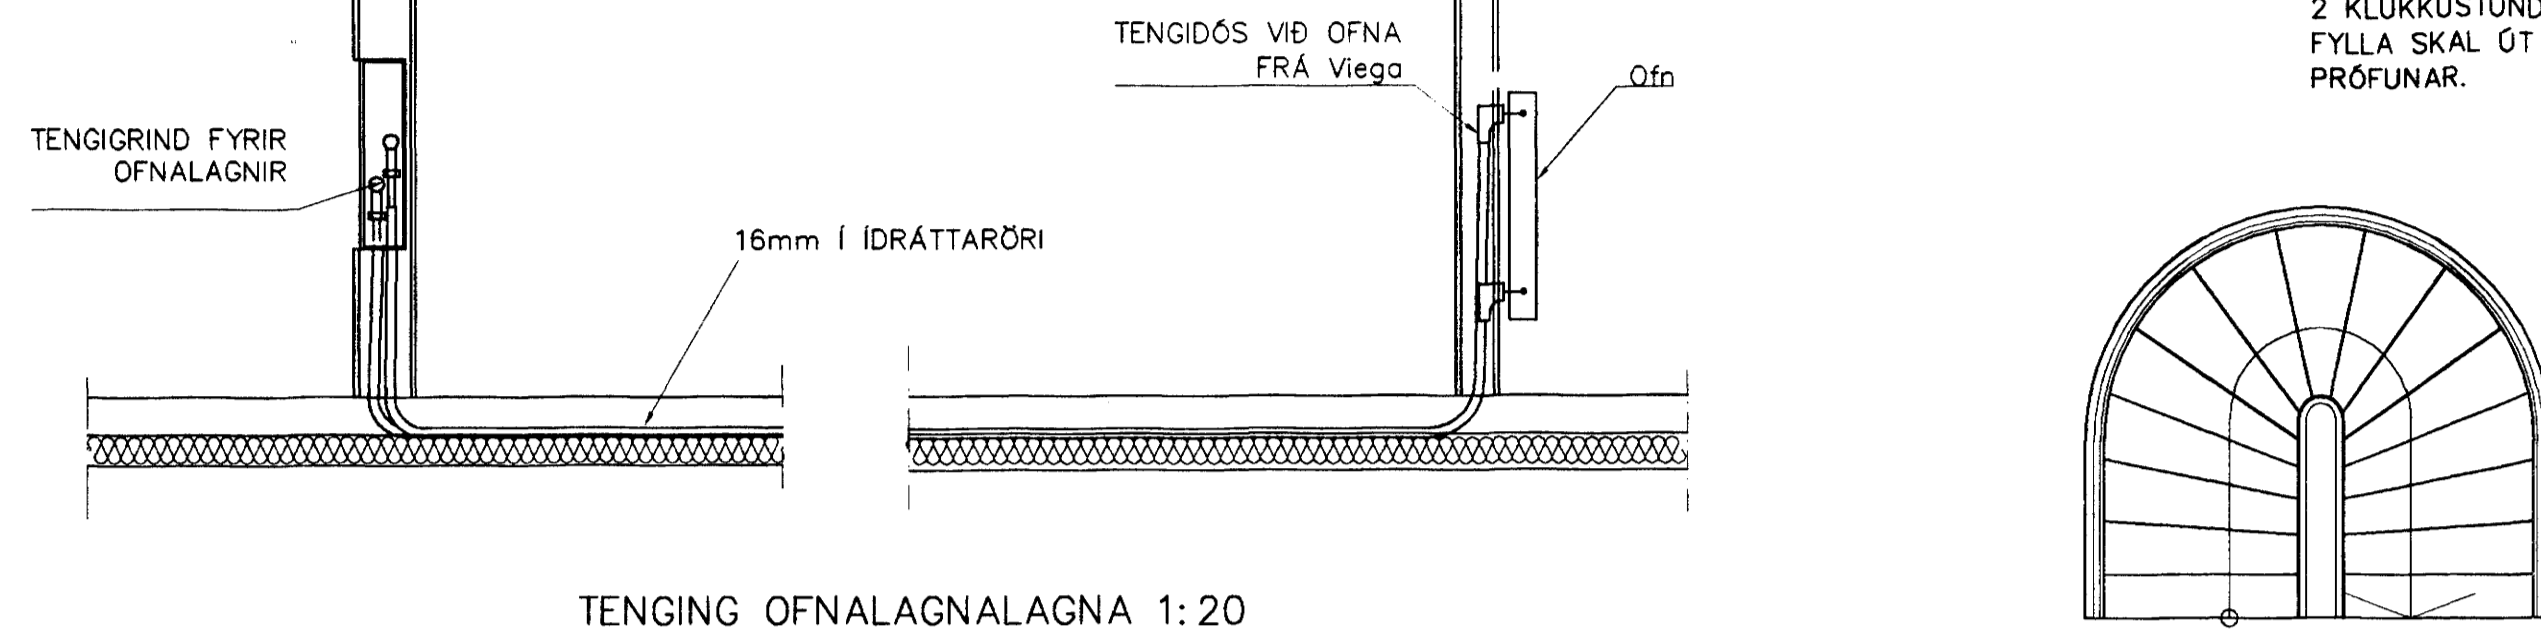


TENING OFNALAGNALAGNA 1:20


001	HJÓL/VAGNAR	2,460	1900	600
101	ÞVOTTUR	320	600	600
102	BAD	390	600	600
103	STOFA/ELDHÚS	750	1500	400
104	STOFA/ELDHÚS	2,170	3300	400
105	GEYMSLA	310	500	600
106	ANDD	380	700	400
107	STOFA/ELDHÚS	1,090	2100	400
108	STOFA/ELDHÚS	1,090	2100	400
109	STOFA/ELDHÚS	810	1500	400
110	STOFA/ELDHÚS	2,107	3300	400
111	GEYMSLA	410	500	600
112	STOFA/ELDHÚS	2,170	3300	400
113	STOFA/ELDHÚS	900	1500	600
114	HERB	700	1500	600
115	HJÓN	1,030	1500	600
116	HERB	730	1500	600
117	BAD/G	400	600	600
118	STIGAHÚS	1,630	1800	600
119	ÞVOTTUR/G	320	600	600
120	HERB	720	1500	600
121	BAD	340	600	600
122	GEYMSLA	310	500	600
123	HJÓN	880	1500	600
124	STOFA/ELDHÚS	1,020	1500	600
125	BAD/G	610	600	600
126	HERB	650	1500	600
127	HJÓN	890	1500	600
128	HERB	660	1500	600
129	STIGAHÚS	1,500	2000	600
130	GEYMSLA	310	500	600
131	ANDD	500	700	400
132	HJÓN	930	1700	600
133	HERB	710	1700	600
134	ANDD	440	600	600
135	BAD/ÞVOTTUR	330	600	600
136	GEYMSLA	370	1000	600
137	GEYMSLA	370	1000	600
138	BAD/ÞVOTTUR	330	600	600
139	ANDD	410	600	600
140	HJÓN	800	1500	600
141	HJÓN	800	1500	600
142	ANDD	410	600	600
143	BAD/ÞVOTTUR	330	600	600
144	GEYMSLA	370	1000	600
145	GEYMSLA	370	1000	600
146	BAD/ÞVOTTUR	330	600	600
147	ANDD	410	600	600
148	HJÓN	880	1400	600
149	HJÓN	800	1400	600
150	ANDD	410	600	600
151	BAD/ÞVOTTUR	330	600	600
152	GEYMSLA	370	1000	600
153	GEYMSLA	370	1000	600
154	BAD/ÞVOTTUR	330	600	600
155	ANDD	410	600	600
156	HJÓN	800	1500	600
157	HJÓN	800	1500	600
158	ANDD	410	600	600
159	BAD/ÞVOTTUR	330	600	600
160	GEYMSLA	370	1000	600
161	GEYMSLA	370	1000	600
162	BAD/ÞVOTTUR	330	600	600
163	ANDD	440	600	600
164	HJÓN	990	1500	600
165	STOFA/ELDHÚS	900	1400	600
166	STOFA/ELDHÚS	1,510	3100	400
167	STOFA/ELDHÚS	2,370	3100	400
168	STOFA/ELDHÚS	2,370	3100	400
170	STOFA/ELDHÚS	2,370	3100	400
171	STOFA/ELDHÚS	2,370	3100	400
172	STOFA/ELDHÚS	2,370	3100	400
173	STOFA/ELDHÚS	2,370	3100	400
174	STOFA/ELDHÚS	1,510	3100	400
176	STOFA/ELDHÚS	900	1400	600
177	HJÓN	900	1600	600
178	STOFA/ELDHÚS	900	1400	600
179	STOFA/ELDHÚS	900	1400	600
180	HJÓL/VAGNAR	1,640	1200	600

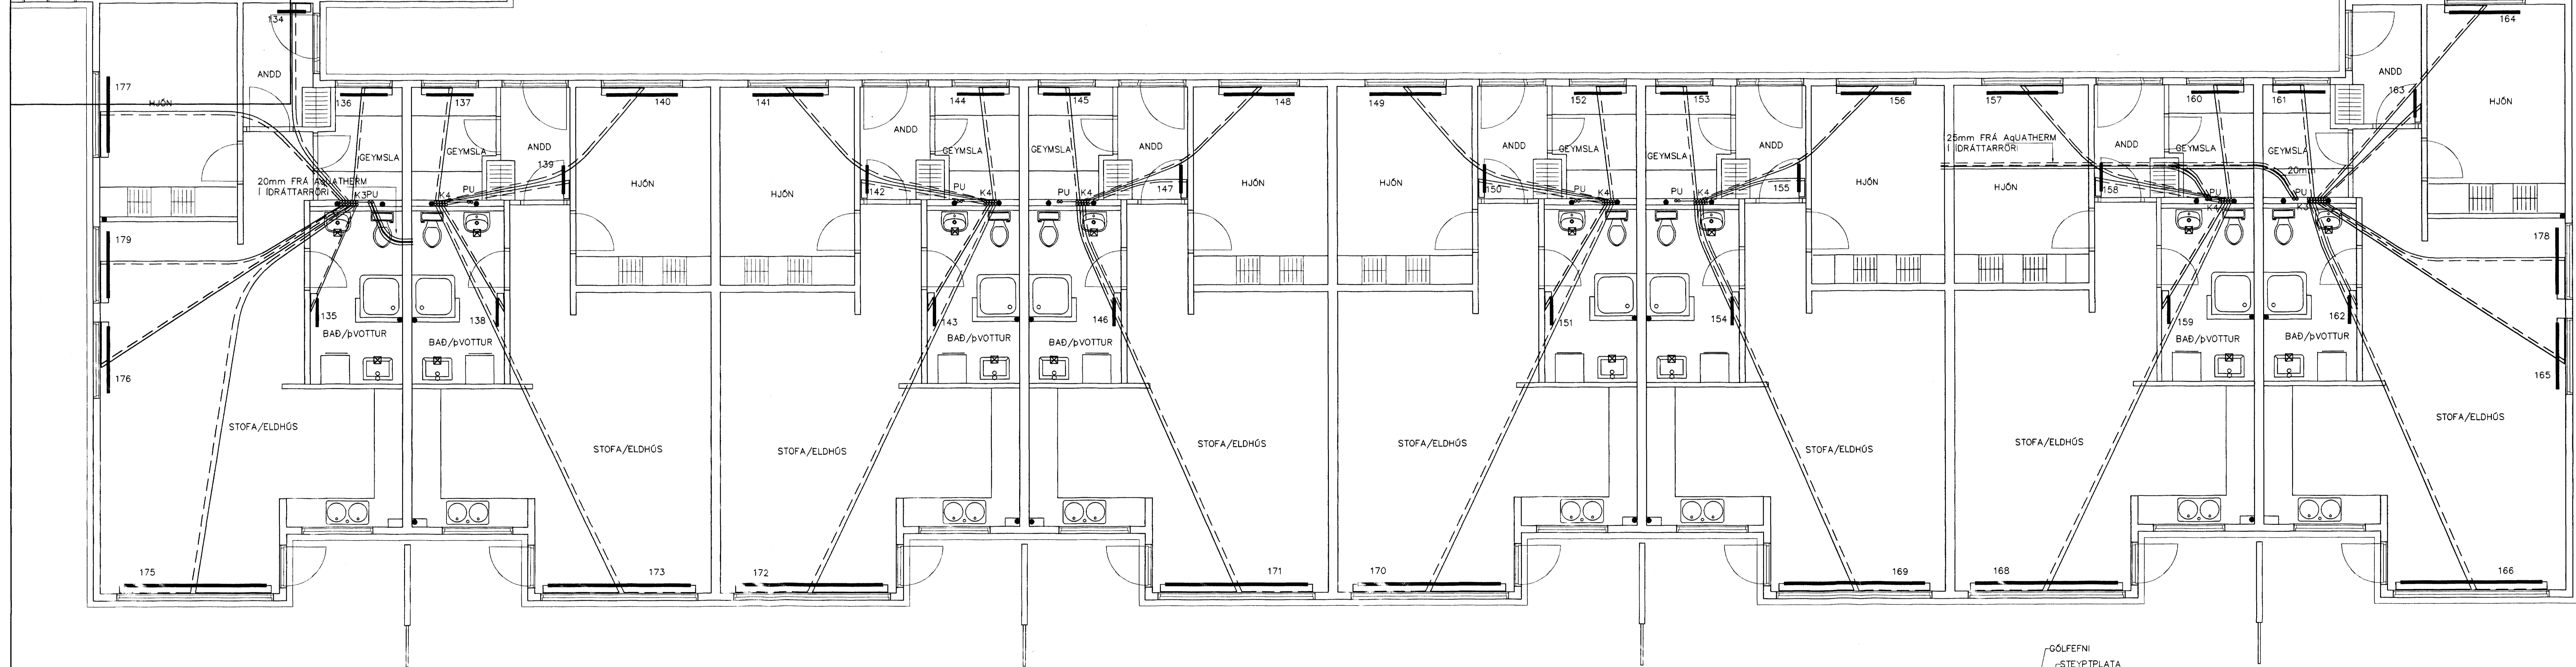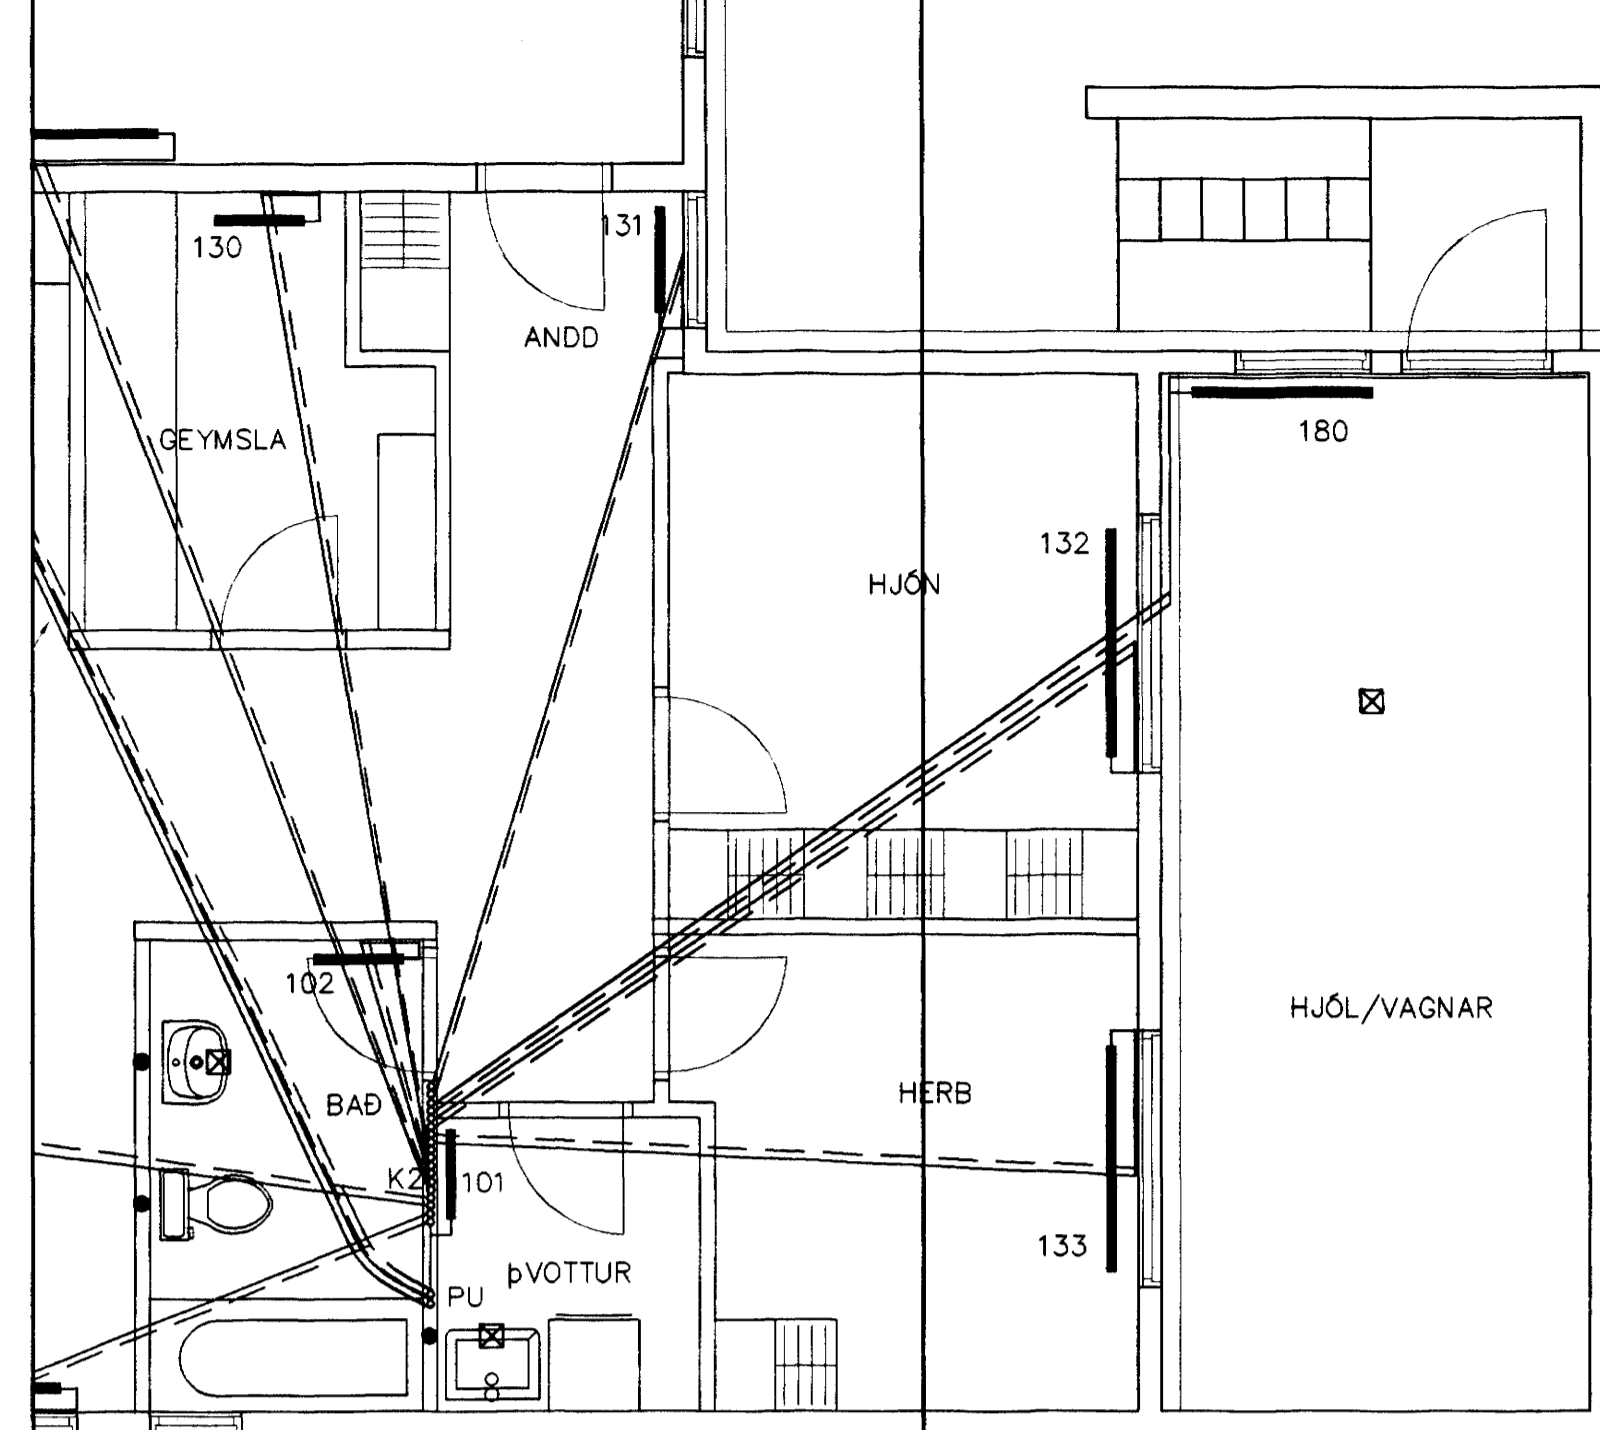

GRUNNMYND 1 HÉÐAR 1:50

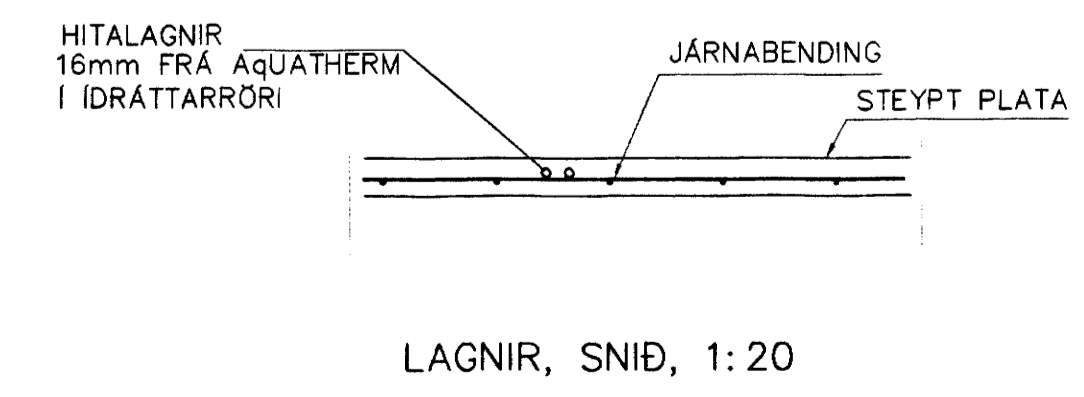

LAGNIR, SNID, 1:20

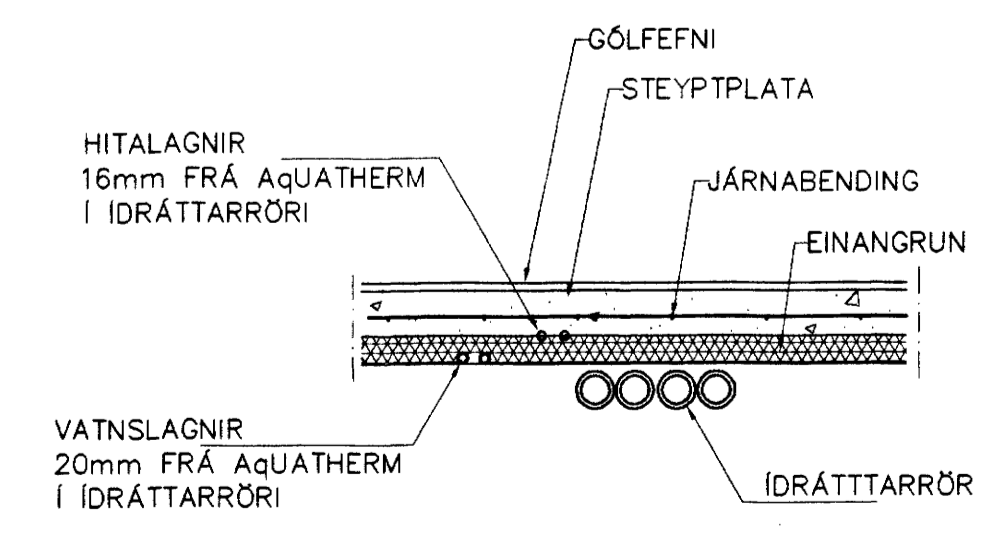

LAGNIR, SNID, 1:20

Bygginguviðertu Hafnarfirði  
Alingit gassi  
12 MAJ 2003

Br.	Dags.	Eðli breytinga	Sign
-----	-------	----------------	------

**BURKNAVELLIR 1**  
**HAFNARFIRÐI**

HITALAGNIR 1 HÉÐAR

MKV. 1:50 1:20  
DAGS. JAN. 2003  
VERK NR. 2217  
TEIKN. NR. 2-08  
HANNAD. SIG. ÞORLEIFSS. KT. 241148-3009  
TEIKNAD. G.H.  
YFIRFARID

**TEKNIÞJÓNUSTA** SIGURDAR ÞORLEIFSSONAR ehf.  
STRANDGÖTU 11 220 HAFNARFIRÐI  
Sími 555-4255 FAX 565-2876  
E-mail tekni@jonussta@islandia.is  
kt: 440693-2839