



NEYSLUVARNSLAGNIR SKÝRINGAR

NEYSLUVATNSLAGNIR ERU AÐUATHERM 20mm I IDRÁTTARRÖRI EINGÖNGU SKAL NOTA LAGNAEFNI VÐURKENNT AF RANNSÓKNARSTOFNUN BYGGINGARINDBADARINS. LAGNIR, TENGIDÓSIR OG DEILGRINDUR SKULU VERA FRÁ SAMMA FRAMLEIÐANDA OG PASSA SAMAN. SETJIA SKAL FESTINGAR Á LAGNIR c/c 150 cm, VÐ BEYGLUR SKAL SETJIA 3 FESTINGAR. BEYGLURADÍUS SKAL ÁVALLT VERA STERRI EN 5 * YTRA ÞVERMÁL PÍPNA ÞRÝSTIÞRÖFUN Á PLASTLÖGNUM SKIPTIST I 2 LÖTUR FYRRI LÖTA ER FRAMKVEMD I 1 KLUKKUSTUND OG ER ÞRÝSTINGUR 15 BAR FYRIR NEYSLUVATN. SEINNI LÖTAN ER GERÐ I BEINU FRAMHALDI AF FYRRI LÖTU OG SAMI ÞRÝSTINGUR NOTADUR SEINNI LÖTA SKAL STANDA I 2 KLUKKUSTUNDIR. FYLLA SKAL ÓT ÞRÖFUNARBLAÐ SEM SÝNIR NIÐURSTÖÐUR ÞRÖFUNAR.

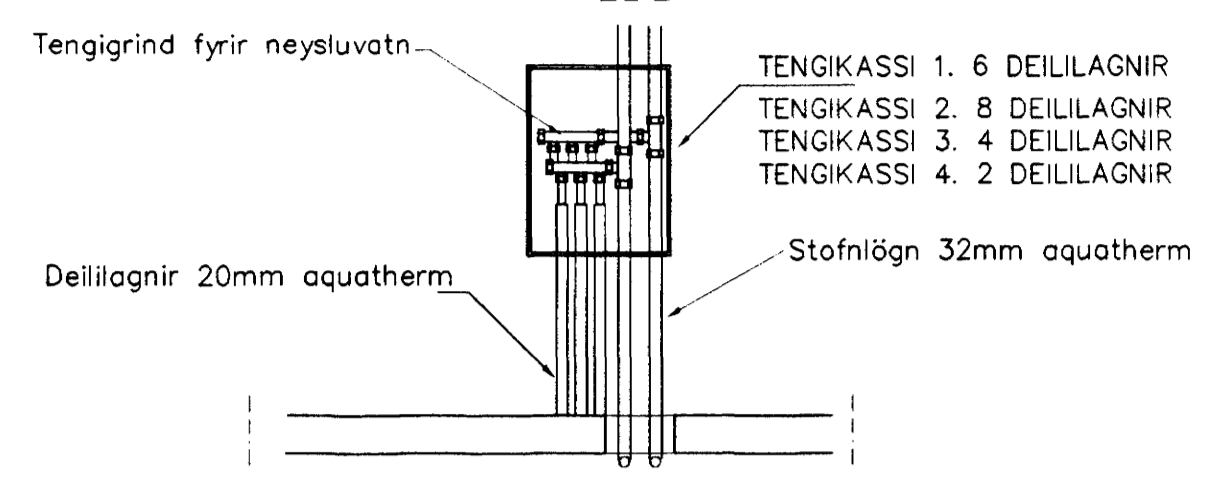

TENGING NEYSLUVATNSLAGNA 1:20

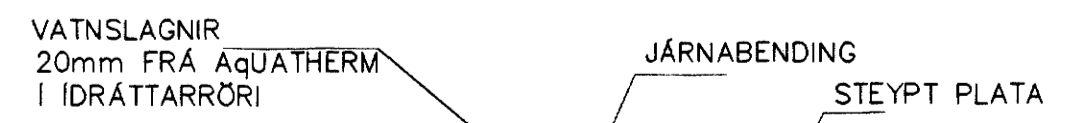

LAGNIR, SNID, 1:20

GRUNNMYND 3 HÆÐAR 1:50

Byggingafræðingur
Algrætt þann
12 MAI 2003

Br.	Dags.	Eðli breytinga	Sign
BURKNAVELLIR 1			
HAFNARFIRÐI			
VATNS-FRÁRENNISLIS OG LOFTRÆSTI-LAGNIR 3 HÆÐAR			
MKV. 1:50 1:20			
DAGS. JAN. 2003			
VERK NR. 2217			
TEIKN. NR. 2-14			
HANNAD. SIG. ÞORLEIFSS. KT. 241148-3009			
TEIKNAD. G.H.			
YFIREARID			
TÆKNIPJÓNUSTA SIGURDAR ÞORLEIFSSONAR ehf STRANDGÖTU 11 220 HAFNARFIRÐI Sími 555-4255 FAX 565-2875 E-mail taeknihjonusta@islandia.is kt. 440693-2539			