
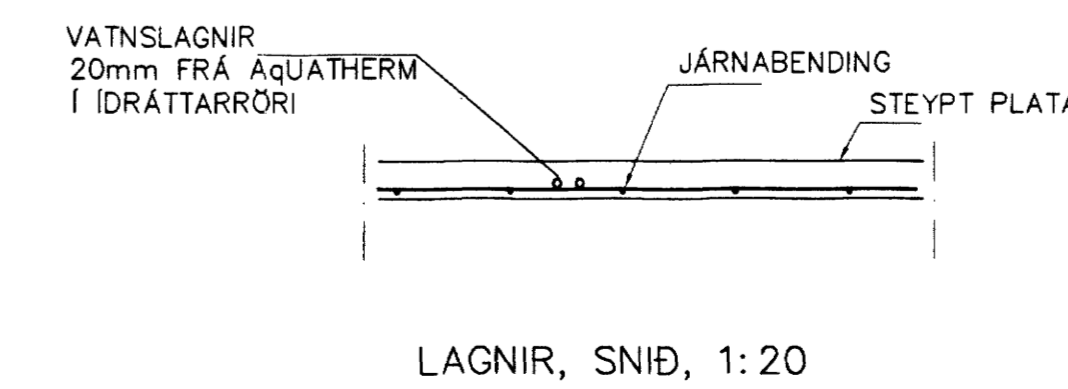
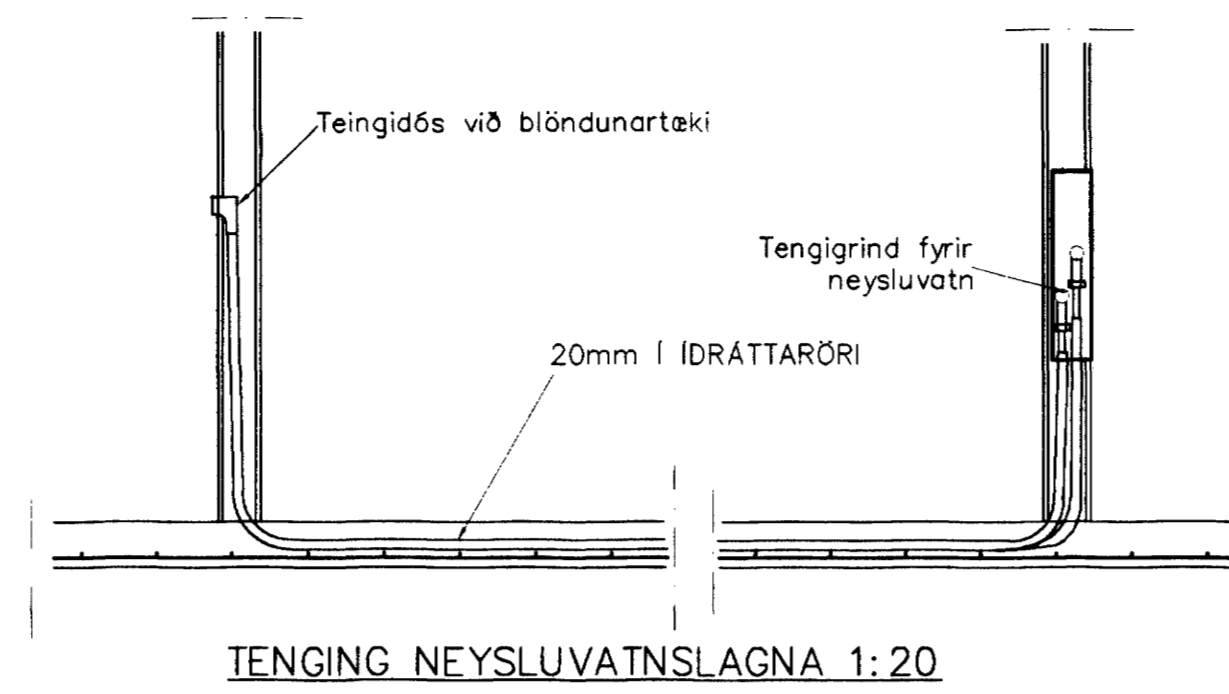


**NEYSLUVARNSLAGNIR
SKÝRINGAR**

NEYSLUVATNSLAGNIR ERU AQUATHERM 20mm Í IDRÁTTARRÖRI
EINGÖNGU SKAL NOTA LAGNAFNI VDUKKNETT AF
RANNSÓKNARSTOFUNU BYGGINGARBNADARINS
LAGNIR, TENGIDÓSIR OG DEILIGRINDUR SKULU VERA FRÁ
SAMMA FRAMLEIÐANDA OG PASSA SAMAN.
SETJA SKAL FESTINGAR Á LAGNIR c/c 150 cm, VÐ
BEYGGJUR SKAL SETJA 3 FESTINGAR.
BEYGGJURÁÐIUS SKAL ÁVALLT VERA STÆRRI EN 5 • YTRA
ÞVERMÁL PÍPNA
ÞRÝSTIÞRÖFUN Á PLASTÖGNUM SKIPTIST Í 2 LOTUR FYRRI
LOTA ER FRAMKVEMD Í 1 KLUKKUSTUND OG ER ÞRÝSTINGUR
15 BAR FYRIR NEYSLUVATN.
SENNI LOTAN ER GERÐ Í BEINU FRAMHALDI AF FYRRI LOTU
OG SAMI ÞRÝSTINGUR NOTAÐUR SENNI LOTA SKAL STANDA Í
2 KLUKKUSTUNDUR.
FYLLA SKAL ÖT ÞRÖFUNARBLAÐ SEM SÝNIR NIÐURSTÖÐUR
ÞRÖFUNAR.

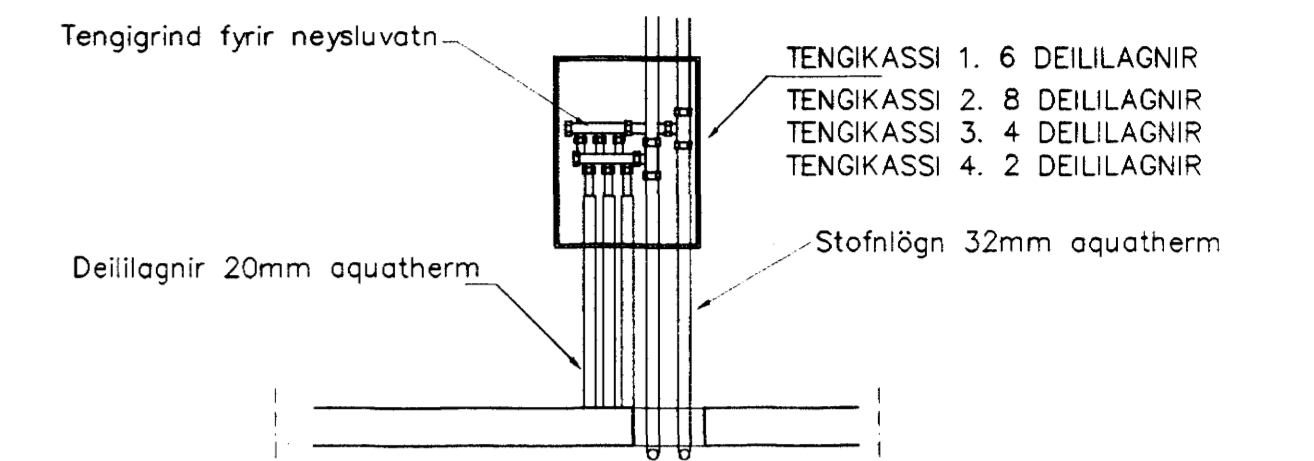

GRUNNMYND 2 HÆÐAR 1:50

Byggingarritun
Alfreit Pann
12 MAI 2003

Br.	Dags.	Eðli breytinga	Sign

**BURKNAVELLIR 1
HAFNARFIRÐI**

VATNS-FRÆRENNISLIS OG LOFTRÆSTI-
LAGNIR 2 HÆÐAR

MKV. 1:50 1:20
DAGS. JAN. 2003
VERK NR. 2217
TEIKN. NR. 2-10
HANNAD. SIG. ÞORLEIFSS. KT. 241148-3009
TEIKNAD. G.H.
YFIRÁRÍÐ

TEKNIÞJÓNUSTA SIGURDAR ÞORLEIFSSONAR ehf
STRANDGÖTU 11 220 HAFNARFIRÐI
SÍMI 555-4255 FAX 565-2875
E-mail taekniþjosta@standia.is
kt: 440693-2839