



GAUKSÁS 17 - SIGI INNAHÚSS
MÁLSETNING OG JÁRNALÖGN - GRUNNMYND
MKV. 1:20

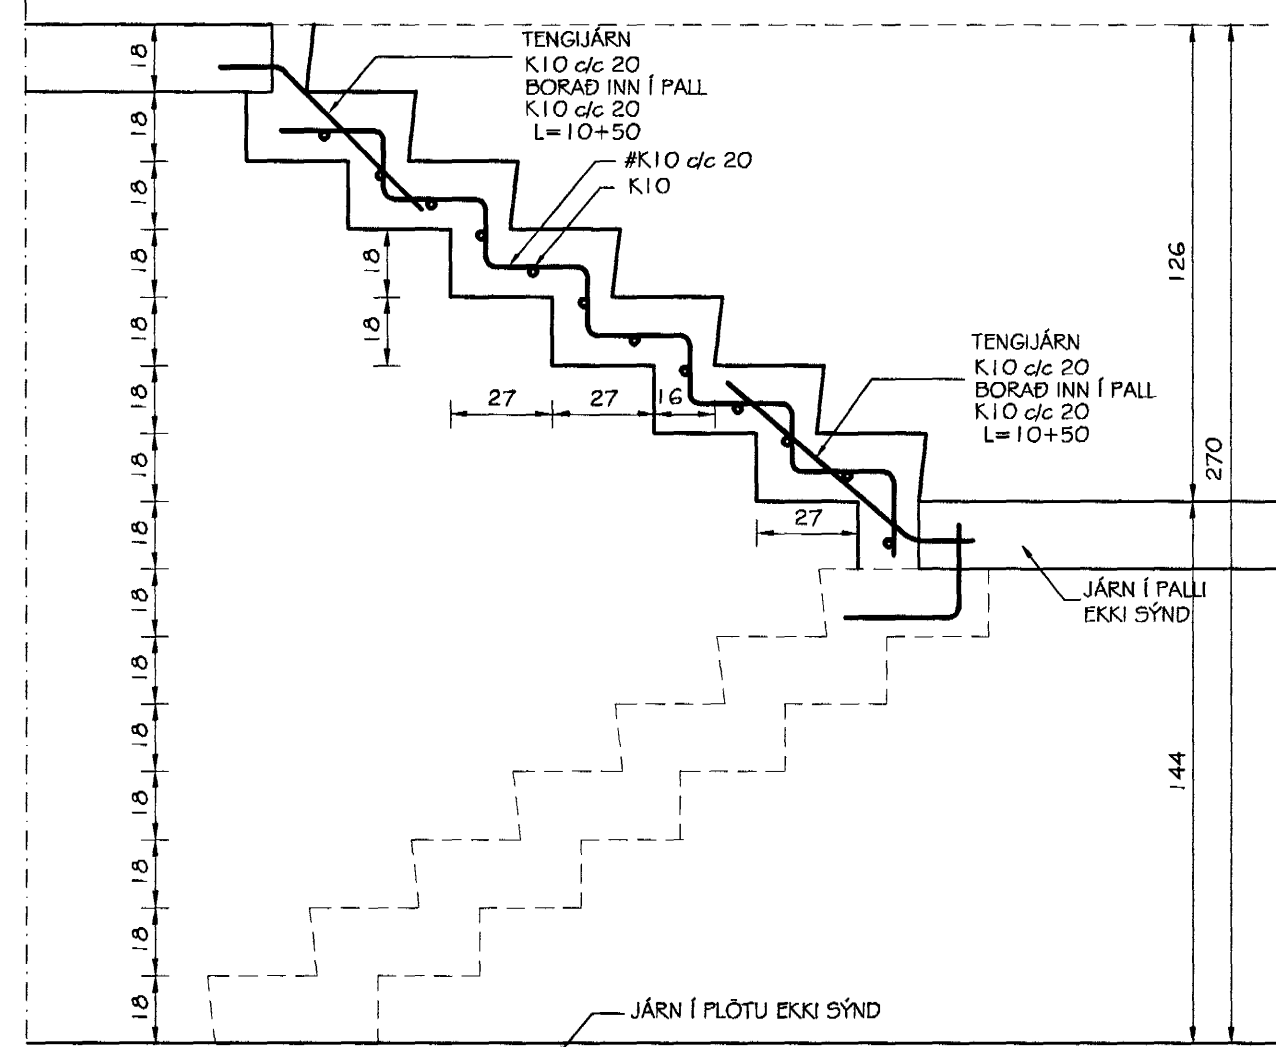

STIGI
MÁLSETNING OG JÁRNALÖGN - SNIÐ 1-1
MKV. 1:20

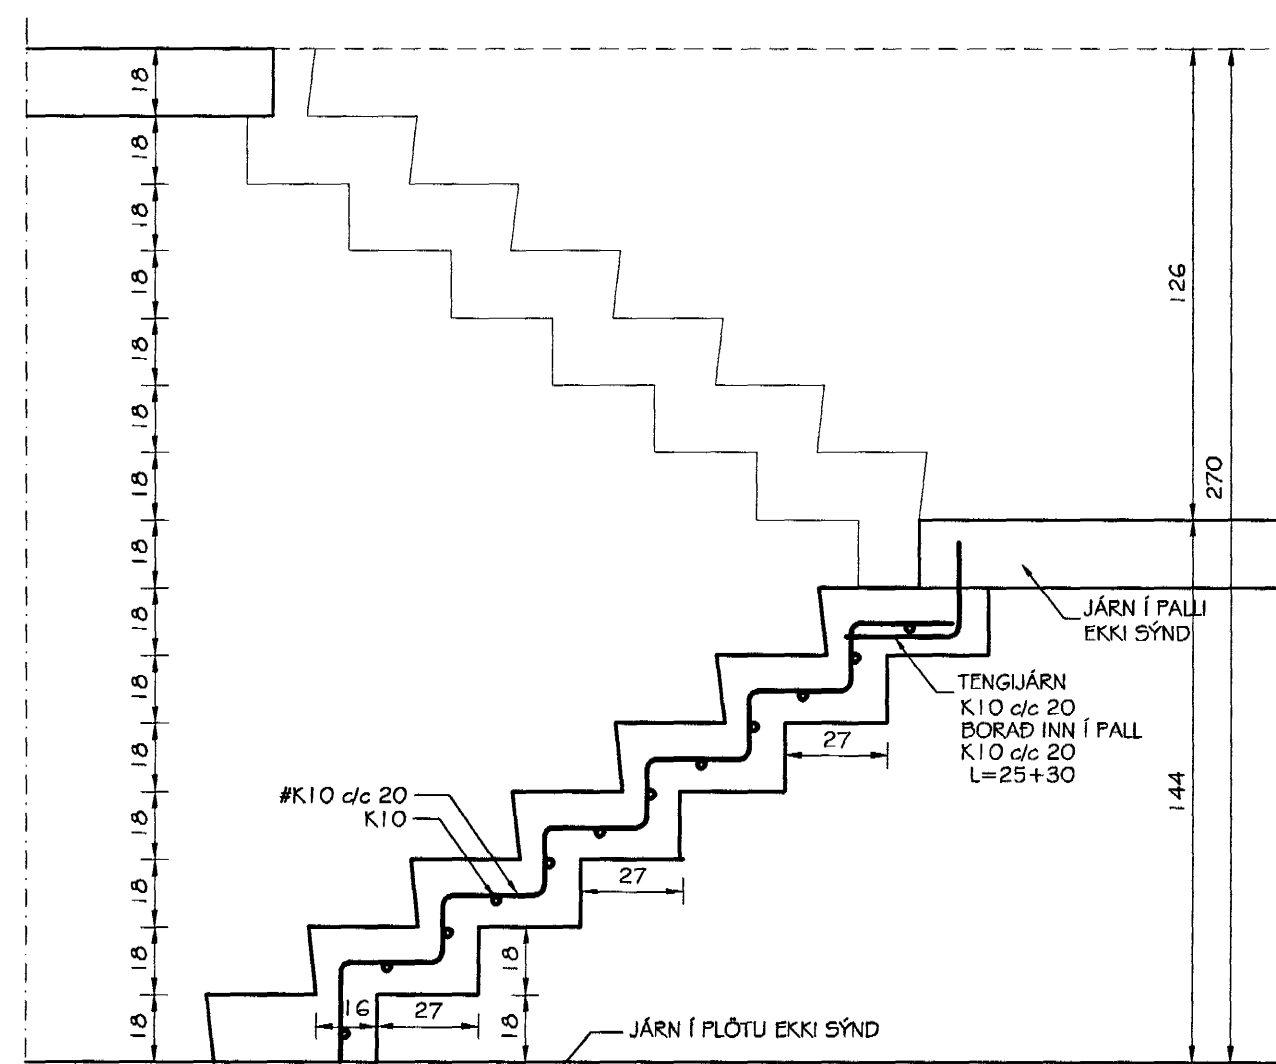

STIGI
MÁLSETNING OG JÁRNALÖGN - SNIÐ 2-2
MKV. 1:20

Byggingafráttíðing
Algreitt barn
14. MAI 2003

Br. nr.	Dags.	Af.	Breyting
Ⓐ			
Ⓑ			
Ⓒ			
Ⓓ			

**TEIKNISTOFAN
TORGJÖF**
RÁÐGJÖF - HÖNNUN - EFTIRL.

ARMÓLI 36, 108 REYKJAVÍK, SÍMI 568-8866, FAX 568-8877
Þorsteinn Friðþ. Jónsson, Magnús Þ. Guðmundsson,
Byggingateknifræðingur, Innviðsarkitekt,
Kt. 211055-6299, Kt. 240654-5559

**GAUKSÁS 17
HAFNARFIREÐI**

Tekningarheiti: STIGI INNAHÖSS
MÁLTEKNING
JÁRNENDING

Dags. 06.05.2003 Kvæð 1:20

Hannað þF Teknað þF Samþ.

Verkt. 00-813 Tekn.nr. 402 Breyt.nr.