


YFIRLITSMYND, GRUNNMYND. 1:100

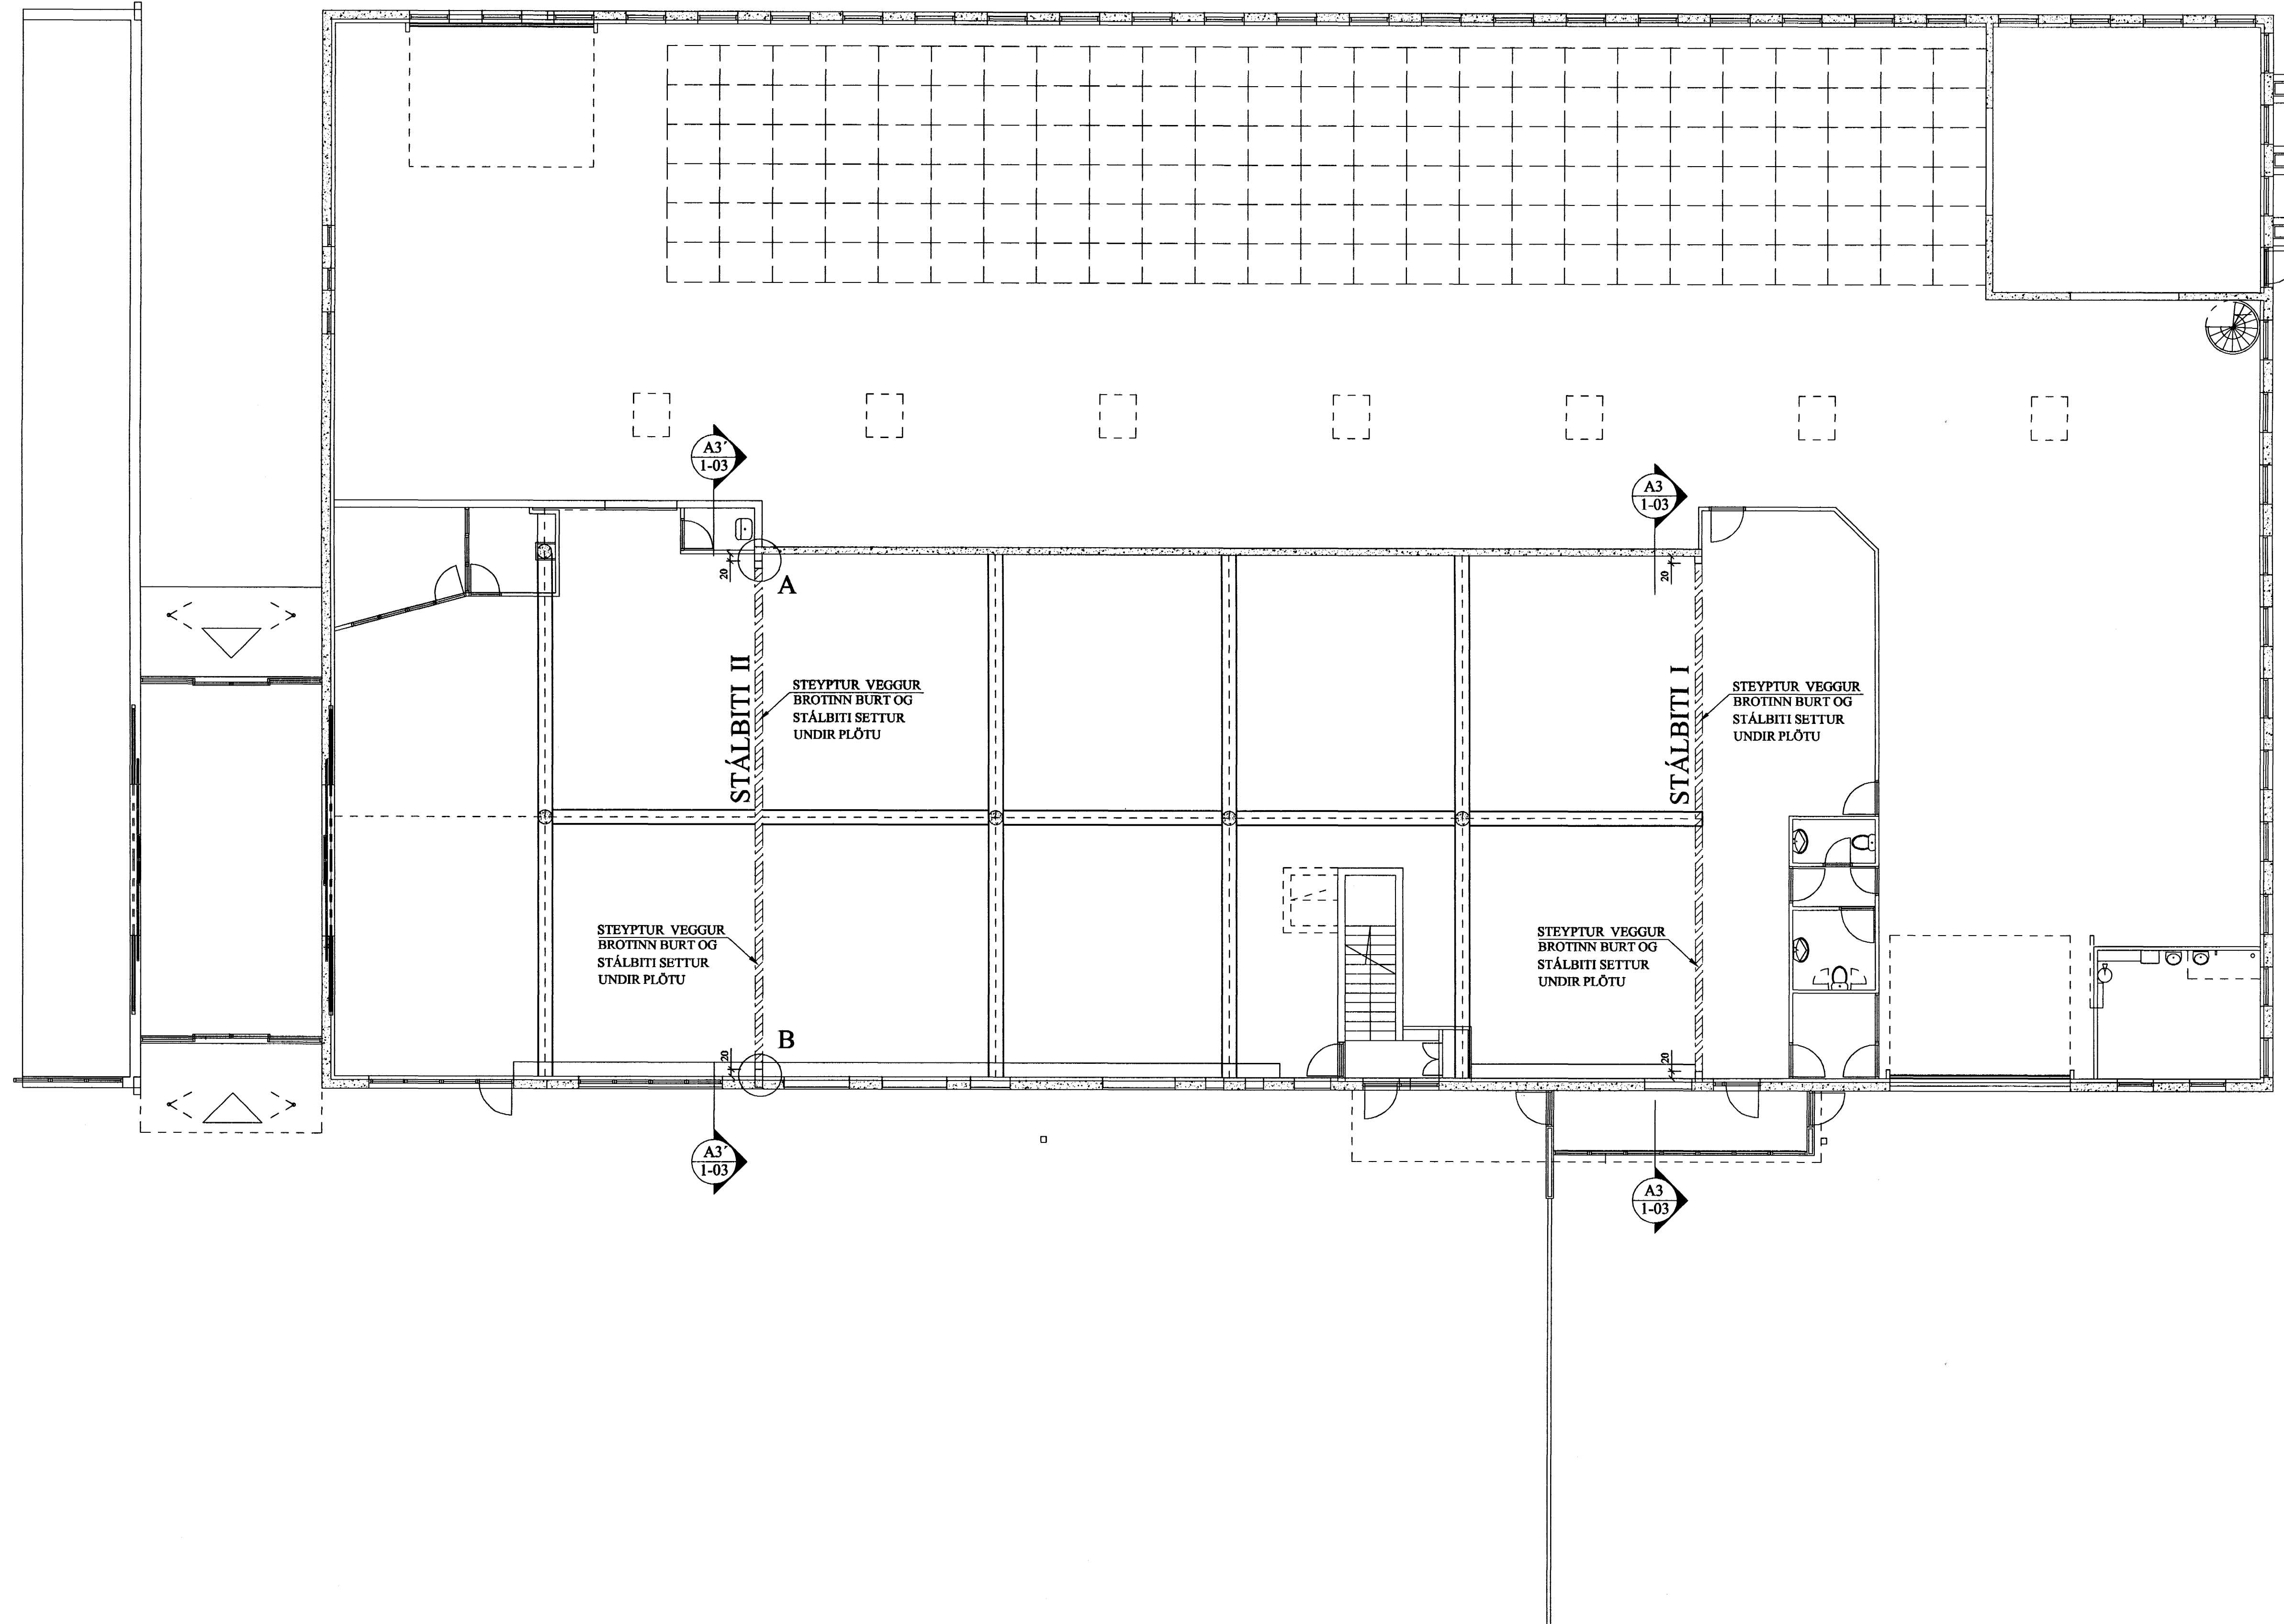

BREYTINGAR	

TILVÍSANIR:
 SKÝRINGAR..... SJÁ TEIKN. NR. 1-
 Samþykkt þann
 12 FEB. 2004
 Byggingafulltrúinn í Hafnarfirði
 F.h. Sigurbjartur Halldórsson

Reikn.	Jón Kr.	Jan. '04	Útgefið:	27.01.'04
Teikn.	Alli J/RMJ	Jan. '04	Kvarði:	1:100
Ath.				
Samþ.				

Helluhraun 16, Húsasmiðjan Nr. 1-02
 Hafnarfirði
 Verkhúti
VEGGIR BROTTNIR BURT, STÁLBITAR- OG SÚLUR, YFIRLITSMYND
 Jón Kristjánsson
 Byggingaverðstjórnir
 F.V.Í
 Skólavégs 19
 101 Reykjavík
 Sími: 551-8820 Gsm: 863-2154
 Netfang: jkris@smmnet.is
 http://www.VJK.is