A4
1-04

SNIÐ. 1:20

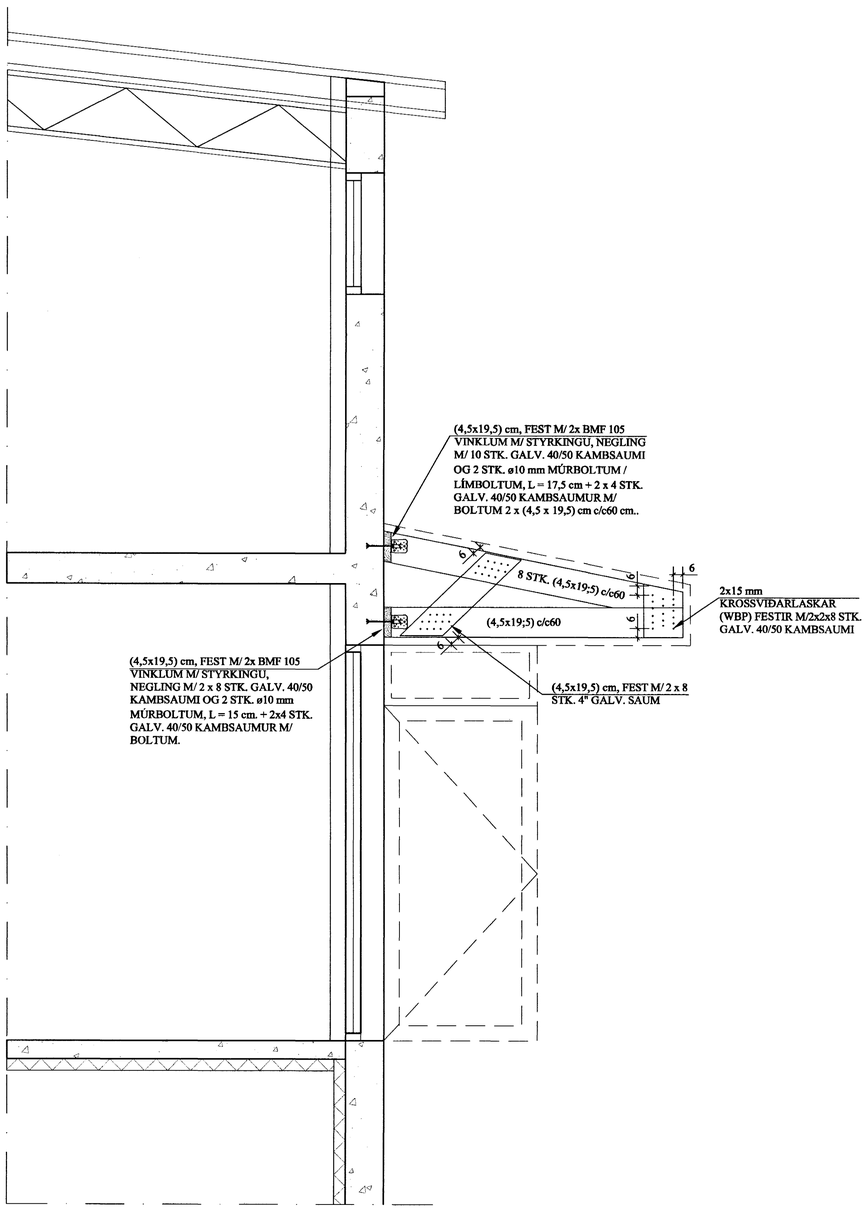

SKYGGNI, GRUNNMYND. 1:50

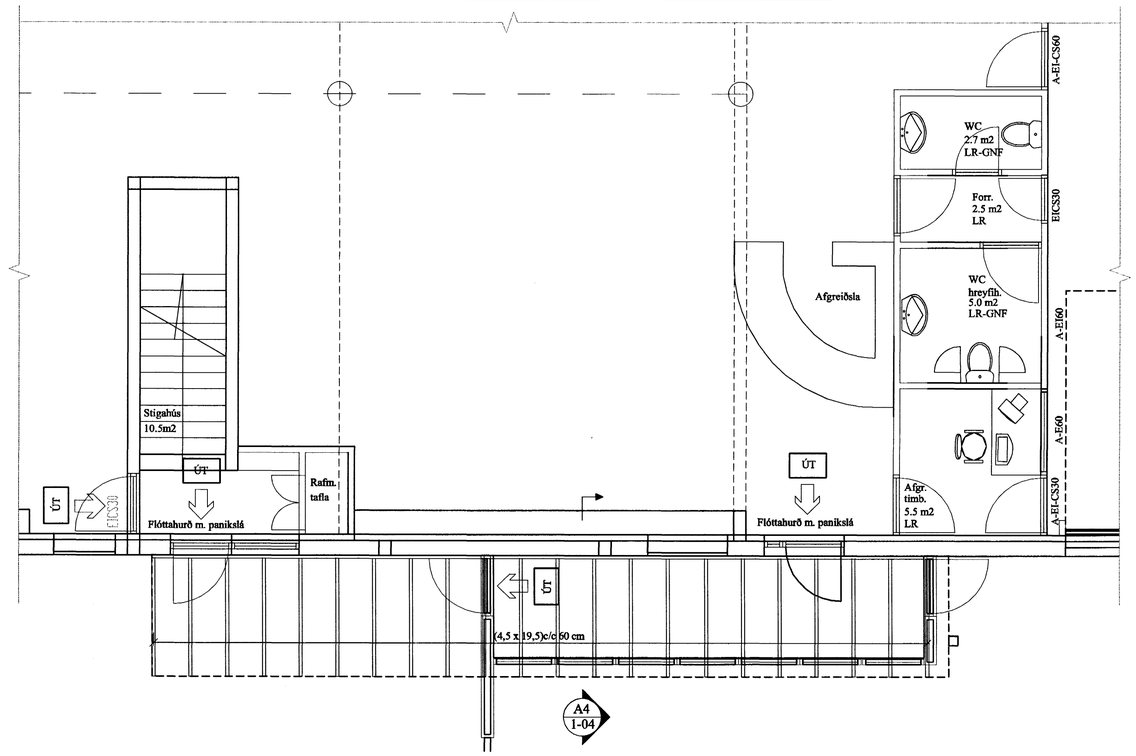

BREYTINGAR

TILVÍSANIR:

SKÝRINGAR..... SJÁ TEIKN. NR. 1-

Samþykkt þann
12 FEB. 2004
Byggingafulltrúinn í Hafnarfirði
F.h. Sigurbjartur Halldórsson

Reikn.	Jón Kr.	Jan. '04	Útgefið:	27.01.2004
Teikn.	RMJ	Jan. '04	Kvarði:	1:20 1:50
Ath.				
Samþ.				

Helluhraun 16, Húsasmiðjan
Hafnarfirði

Nr. 1-04

Verkhluti
SKYGGNI,
SNIÐ.

Jón Kristjánsson
Byggingarverkfræðingur
FVFÍ
Skógarlind 19
101 Reykjavík
Sími: 551-9820 Gsm: 863-2154
Kt: 210754-4829
Netfang: jokris@simnet.is
http://www.VJK.is