

**TREVIKI:**

**GÆDAFLOKKAR – TIMBURGÆDI**  
 LÍMTRÉ SKAL VERA GL40 OG BURDARVIÐIR SKULU ALMENNT VERA C18 SKV. ÍST EN 338, NEMA ANNAD SÉ TILGREINT Á TEIKNINGU. KROSSVIÐUR SKAL VERA MINNST 5 LAGA GRENIKROSSVIÐUR (WBP). RAKASTIG Í TIMBRI VIÐ UPSETNINGU SKAL EKKI VERA HÁRRA EN 15%.

**KRAFTSPERRUR:**

**LASKAR:**  
 GALVANISERADAR GADDAPLÖTUR FRÁ AB-TRAFÖRBAND (MI-TEK). STÆRD GEFIN Í HxB Í MM. MIDAD ER VIÐ 1200mm MIDJUMÁL SPERRA.

**FESTINGAR:**

F1\*: FESTING EININGA VIÐ GÓLF ALMENNT F11 Á ÖLLUM VEGGEININGUM VIÐ SÖKKUL, NEMA AD ANNAD SÉ TEKID FRAM.  
 F2\*: SPERRUFESTINGAR ALMENNT F24 Á ÖLLUM SPERRUM VIÐ VEGG, NEMA AD ANNAD SÉ TEKID FRAM.

**F0**

FESTING Á HORNEININGUM VIÐ GÓLF VINKILL F0 MED 5 STK. KS 40/40 Í STOD OG M12x185 MÚRBOLTA Í STEIN.

**F11**

EINS OG F11 (SJA TEIKNINGU NR. 221) NEMA ÁN VINKILS.

**F24**

EINS OG F24 (SJA TEIKNINGU NR. 221) NEMA ÁN ANKERIS.

ALMENNT MÁ SJA FESTINGAR Á TEIKNINGU NR. 221 NEMA AD ANNAD SÉ TILGREINT.

**FESTIJARN, NAGLAR, BOLTAR OG SKRUFUR:**


STÁLGÆDI Í TIMBURFESTINGUM SKULU VERA A.M.K. ST37-2 SKV. DIN 17100. ALLAR FESTINGAR SKULU VERA HEITGALVANISERADAR EDA RYDFRÍAR. ÖLL FESTIJARN, BOLTAR, SKRUFUR OG NAGLAR Í GAGNVIÐRÍÐIMBÜR SKULU VERA HEITGALVANISERUD EDA RYDFRÍ. EKKI MÁ NOTA SAMAN RYDFRÍA NAGLA OG GALVANISERUD FESTIJARN.

**VEGGEININGAR:**

NÚMER VIÐ VEGG VISA TIL GRUNNGERÐA SBR. KERFSTEIKNINGU AF EININGUM.  
 \*--H--\*: HORNEINING (EINING + 145mm)  
 G-120-100: GLUGGAEINING ÞAR SEM HÆÐ GLUGGA ER 1200mm EN HÆÐ UPP UNDIR GLUGGA ER 1000mm.  
 ALLAR EININGAR ERU KLÆDDAR 9mm KROSSVIÐI.

**ANNAD:**

Á TEIKNINGU NR. 222 MÁ SJA FRÁGANG Á SKASTIFUM OG NEGLINGU ÞAKKLEÐNINGAR. Á TEIKNINGU NR. 230 MÁ SJA FRÁGANG Á ELDVARNARVEGGJUM.

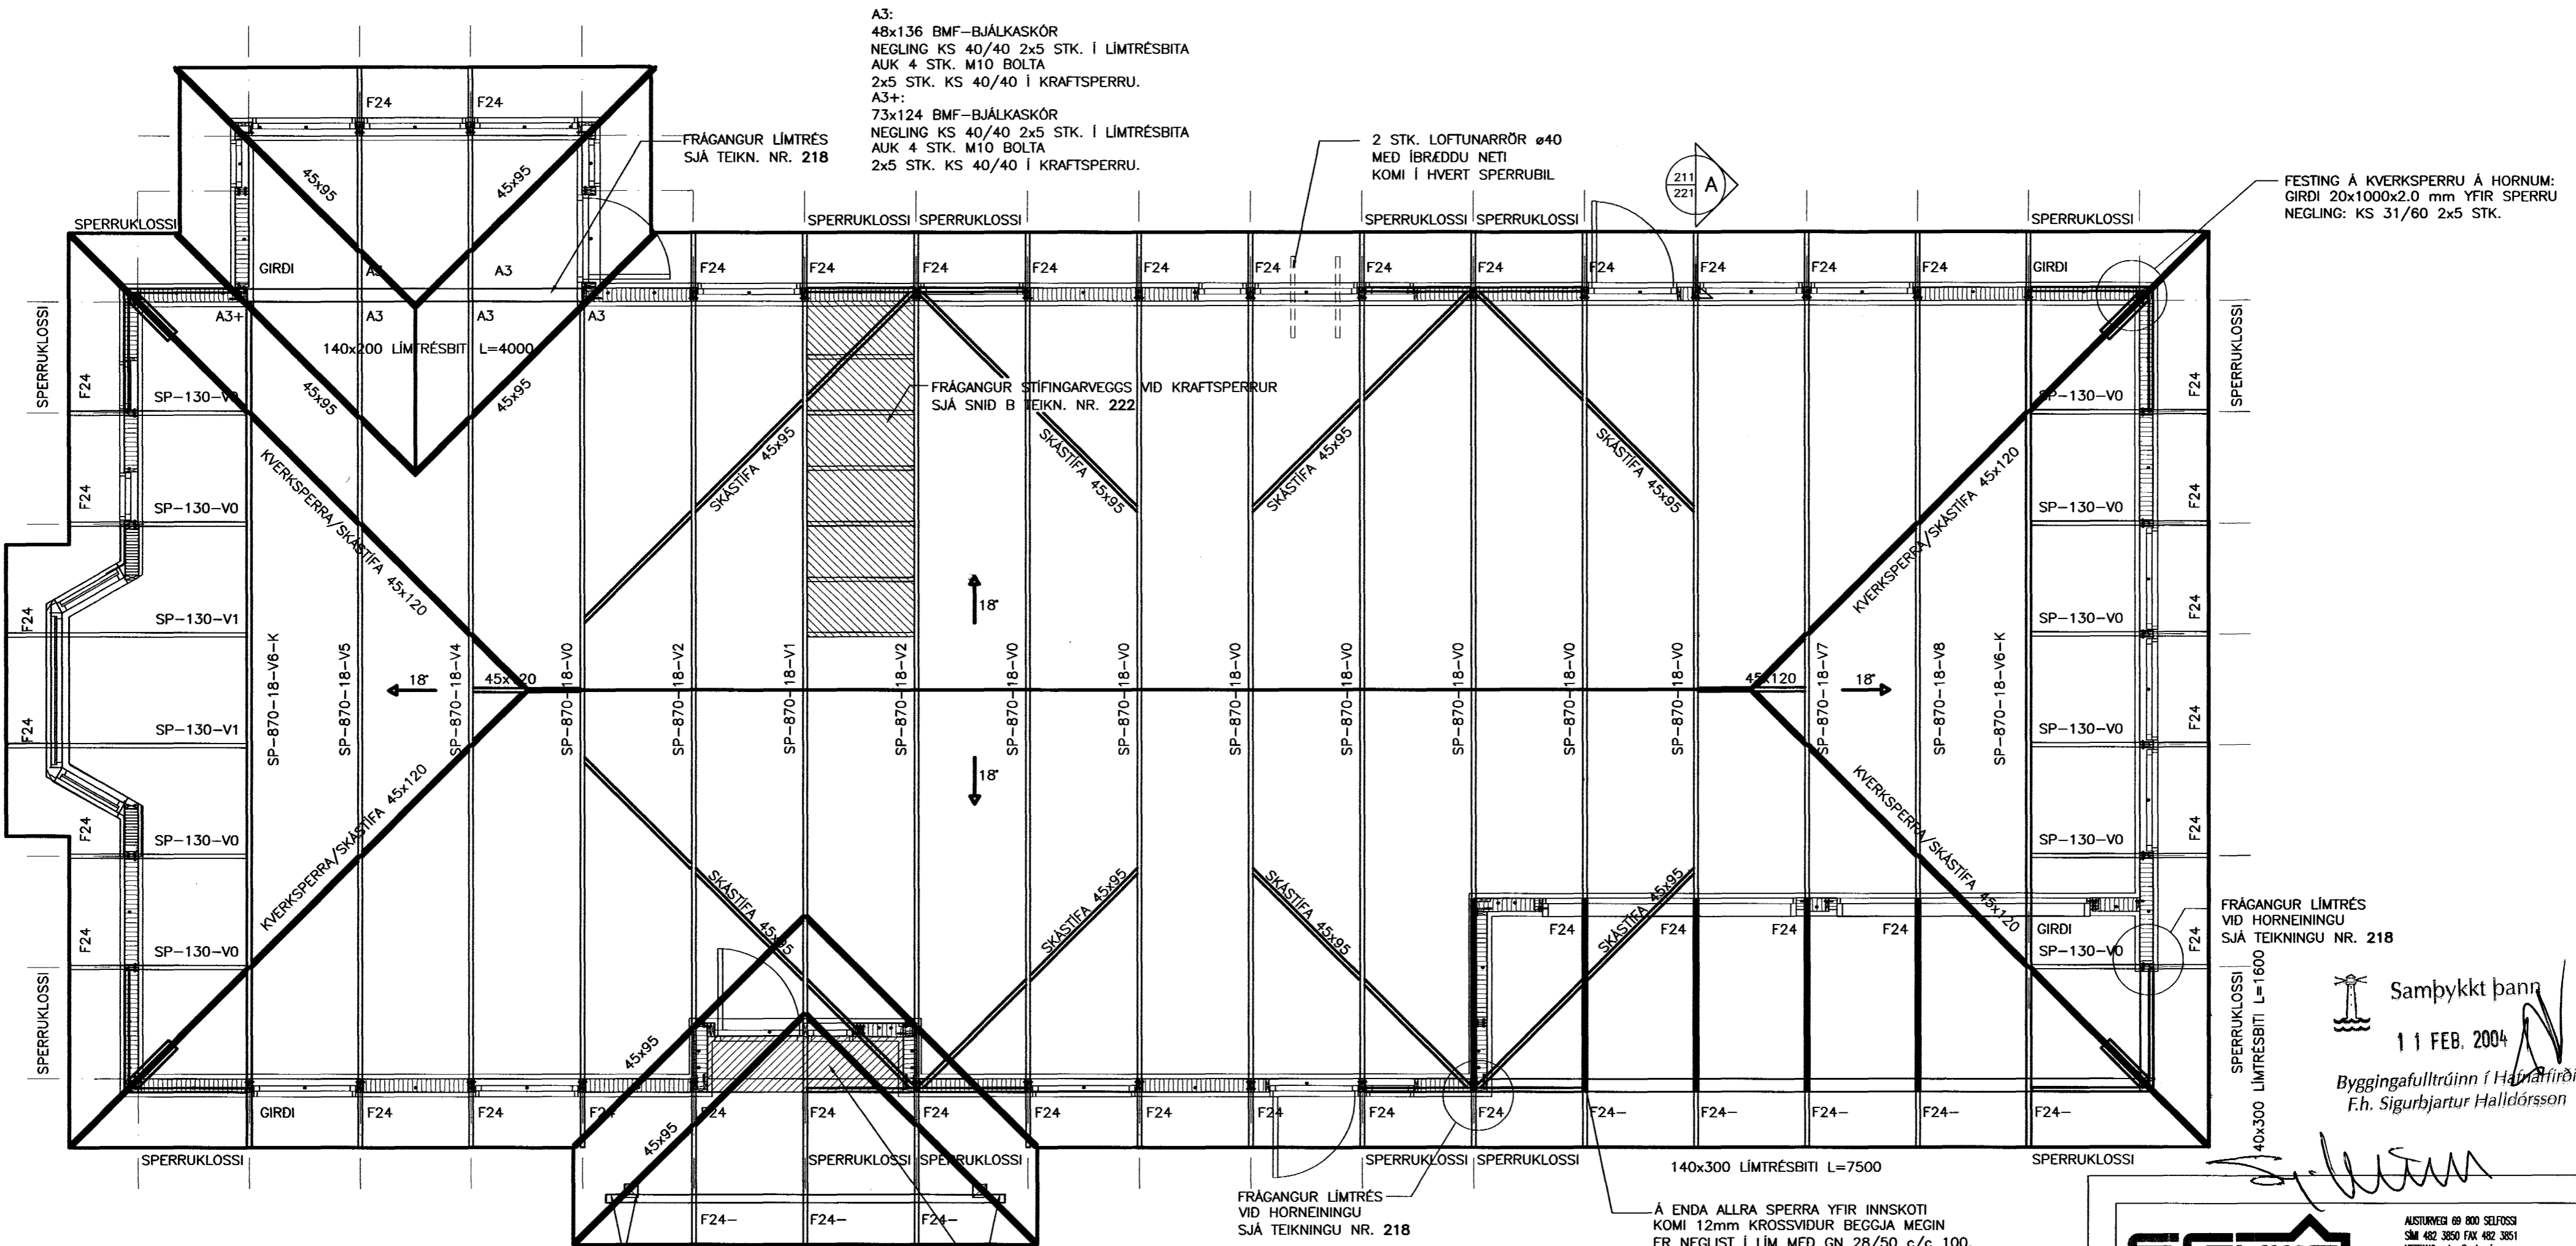

A3:  
 48x136 BMF-BJÁLKASKÓR  
 NEGLING KS 40/40 2x5 STK. Í LÍMTRÉSBITA  
 AUK 4 STK. M10 BOLTA  
 2x5 STK. KS 40/40 Í KRAFTSPERRU.  
 A3+:  
 73x124 BMF-BJÁLKASKÓR  
 NEGLING KS 40/40 2x5 STK. Í LÍMTRÉSBITA  
 AUK 4 STK. M10 BOLTA  
 2x5 STK. KS 40/40 Í KRAFTSPERRU.

2 STK. LOFTUNARRÖR Ø40  
 MED IBRÉDDU NETI  
 KOMI Í HVERT SPERRUBIL

FESTING Á KVERKSPERRU Á HORNUM:  
 GIRDI 20x1000x2.0 mm YFIR SPERRU  
 NEGLING: KS 31/60 2x5 STK.

TEKID ER ÚR 140x133 LÍMTRÉSSÚLU  
 FYRIR LÍMTRÉSBITA. BITI FESTUR VIÐ  
 SÚLU MED 2 STK. M12 BORDABOLTUM

2 STK. BMF90 VINKLAR M/STYRKINGU  
 FULLNEGLDIR Í LÍMTRÉ/45x95

VEGGLÆGJA NÁI HEIL YFIR INNSKOTI  
 12mm RÁSADUR KROSSVIÐUR  
 NEGLIST UPP UNDIR SPERRUR  
 YFIR INNSKOTI MED  
 25/55 c/c 100 Í LÍM.

Á ENDA ALLRA SPERRA YFIR INNSKOTI  
 KOMI 12mm KROSSVIÐUR BEGGJA MEGIN  
 ER NEGLIST Í LÍM MED GN 28/50 c/c 100.  
 45x95 FELT INN Í KRAFTSPERRU YFIR VEGGLÆGJU.

Sampykkt þann  
 11 FEB. 2004  
 Byggingafultrúinn í Hafnarfirði  
 F.h. Sigurbjartur Halldórsson

ÞAKPLAN  
 MKV. 1:50

**SGHUS**  
 AUSTURMEI 69 800 SELFOSS  
 SM 482 3850 FAX 482 3851  
 NETFANG sghus@sghus.is  
 VEFANG www.sghus.is

**FURUVELLIR 20, HAFNARFIRÐI**

BURDARVIKI:	MAK:		
ÞAKPLAN	MAK: 1:50		
SKÝRINGAR	MAK:		
HNAND:	TEROAND:	DAGSETNING:	VEROANDER:
T.ELLERT	T.ELLERT	12.01.2004	3134
SGHUS	SGHUS	TEROAND NÁMER:	
3134-sp.dwg			211

201170-3979