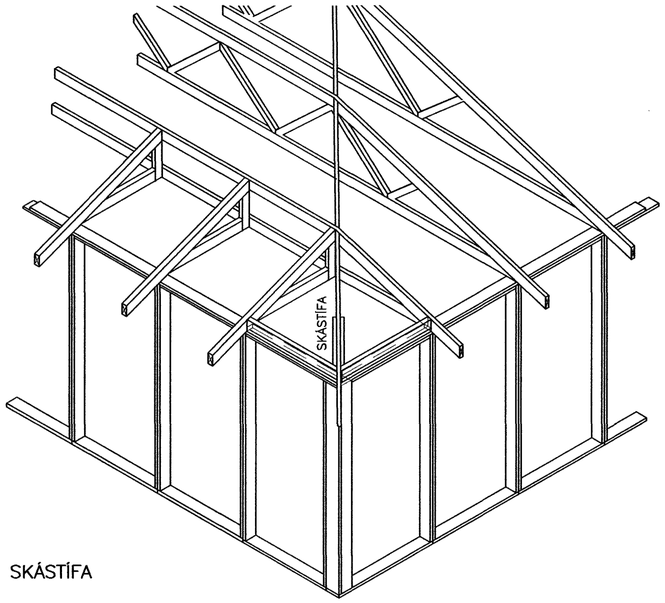

RÚMMYND SKÁSTÍFA

MKV.1:50

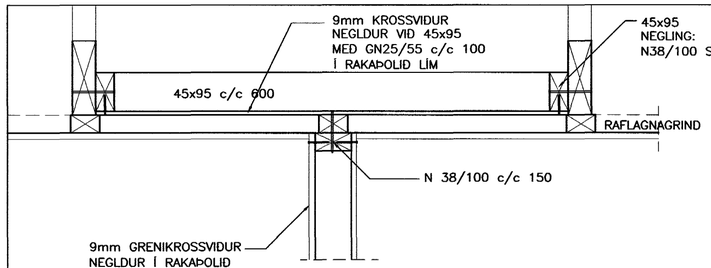

SNIÐ B 1:10 (220 | 222)

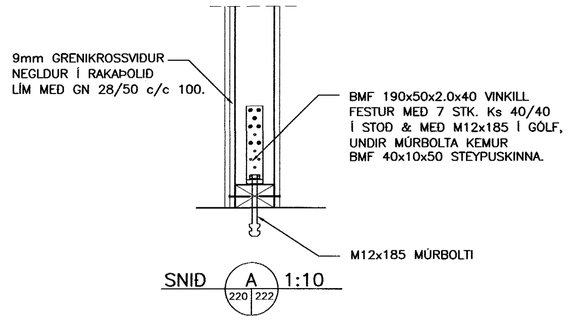

SNIÐ A 1:10 (220 | 222)

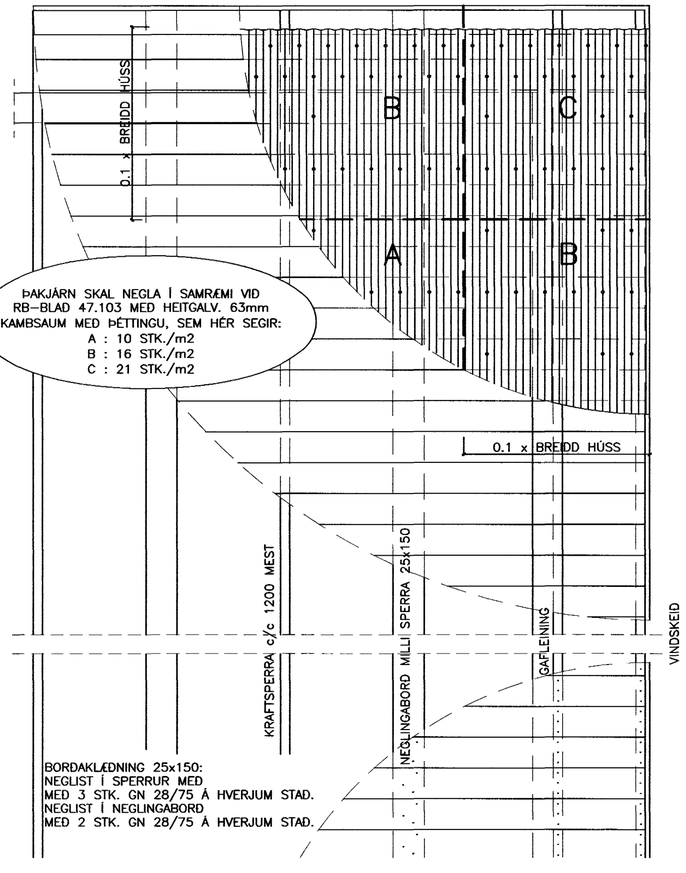

FRÁGANGUR Á BORÐAKLÆÐNINGU OG ÞAKJÁRNI

MKV.1:20

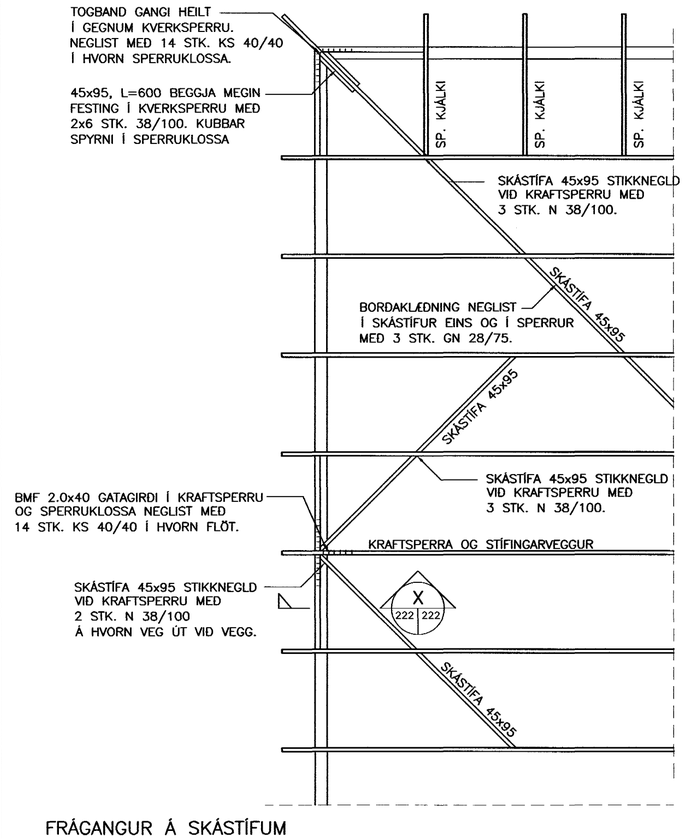

FRÁGANGUR Á SKÁSTÍFUM

MKV.1:20

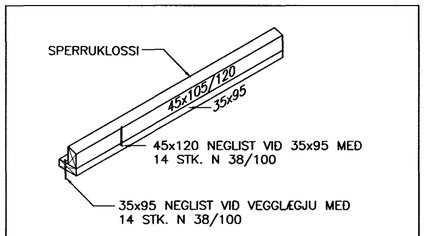

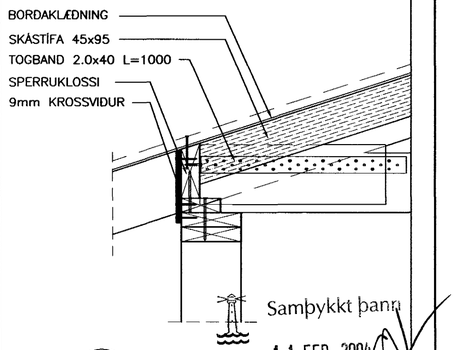

SNIÐ X 1:10 (222 | 222)

Samþykkt þann
11 FEB. 2004
Byggingafulltrúinn í Hafnarfirði
F.h. Sigurbjartur Halldórsson

SGHÚS
ÁSTJARNARGÖTU 69 800 SELFOSS
SÍMI 482 3850 FAX 482 3851
NETFANG sghus@sghus.is
VEFFANG www.sghus.is

FURUVELLIR 20, HAFNARFIRÐI

BURÐARVIRKI: SKÁSTÍFUR			MKV: 1:50
SNIÐ			MKV: 1:20/1:10
NEGLING BORÐAKL. OG ÞAKJÁRNS			MKV: 1:20
HANNAÐ:	TEIKNAÐ:	DAGSETNING:	VERKNÚMER:
T.ELLERT	T.ELLERT	12.01.2004	3134
SKRÁARNAFN:	SAMÞYKKT:		TEIKNING NÚMER:
3134-sp.dwg			222

201170-3979