
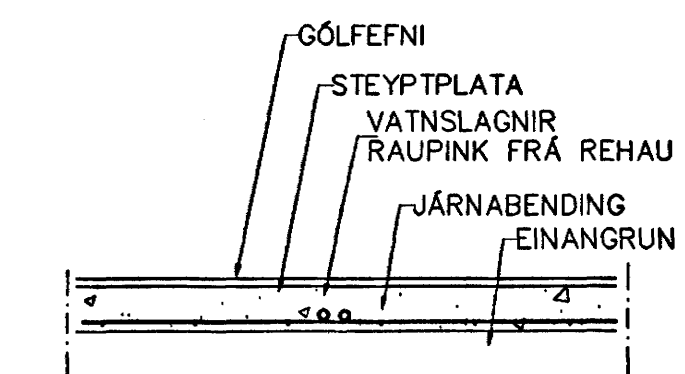
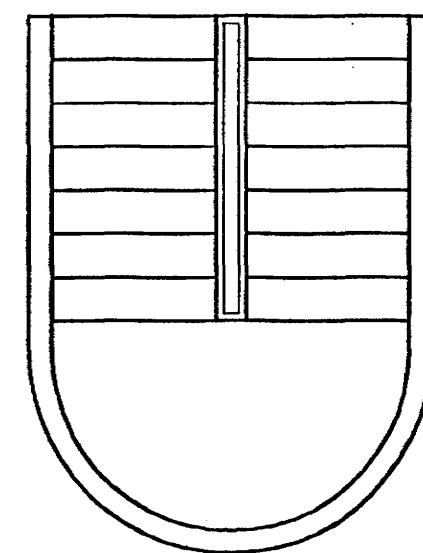


GRUNNMYND 2 HÆÐAR 1:50

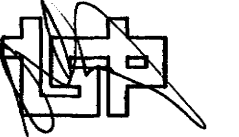

LAGNIR, SNIÐ, 1:20

Br.	Dags.	Eðli breytinga	Sign
DAGGARVELLIR 6A HAFNARFIRÐI			
VATNSLAGNIR Í PLÖTU 2 HÆÐAR			
MKV.	1:50	1:20	Samþykkt þann
DAGS.	JAN. 2003	11 FEB. 2004	
VERK NR.	2229	Byggingaálfuráttinn / Hafnarfirði	
TEIKN. NR.	2-03	i.h. Sigurbjörn Halldórsson	
HANNAÐ	SIG. ÞORLEIFSS. KT. 241148-3009		
TEIKNAD	G.H.		
YFIRFARIÐ			
 TÆKNIPJÓNUSTA SIGURDAR ÞORLEIFSSONAR ehf STRANDGÖTU 11 220 HAFNARFIRÐI Sími 555-4255 FAX 565-2875 E-mail tæknipjónusta@standia.is kt: 440693-2539			