


DAGGARVELLIR 13 HAFNARFIRÐI.

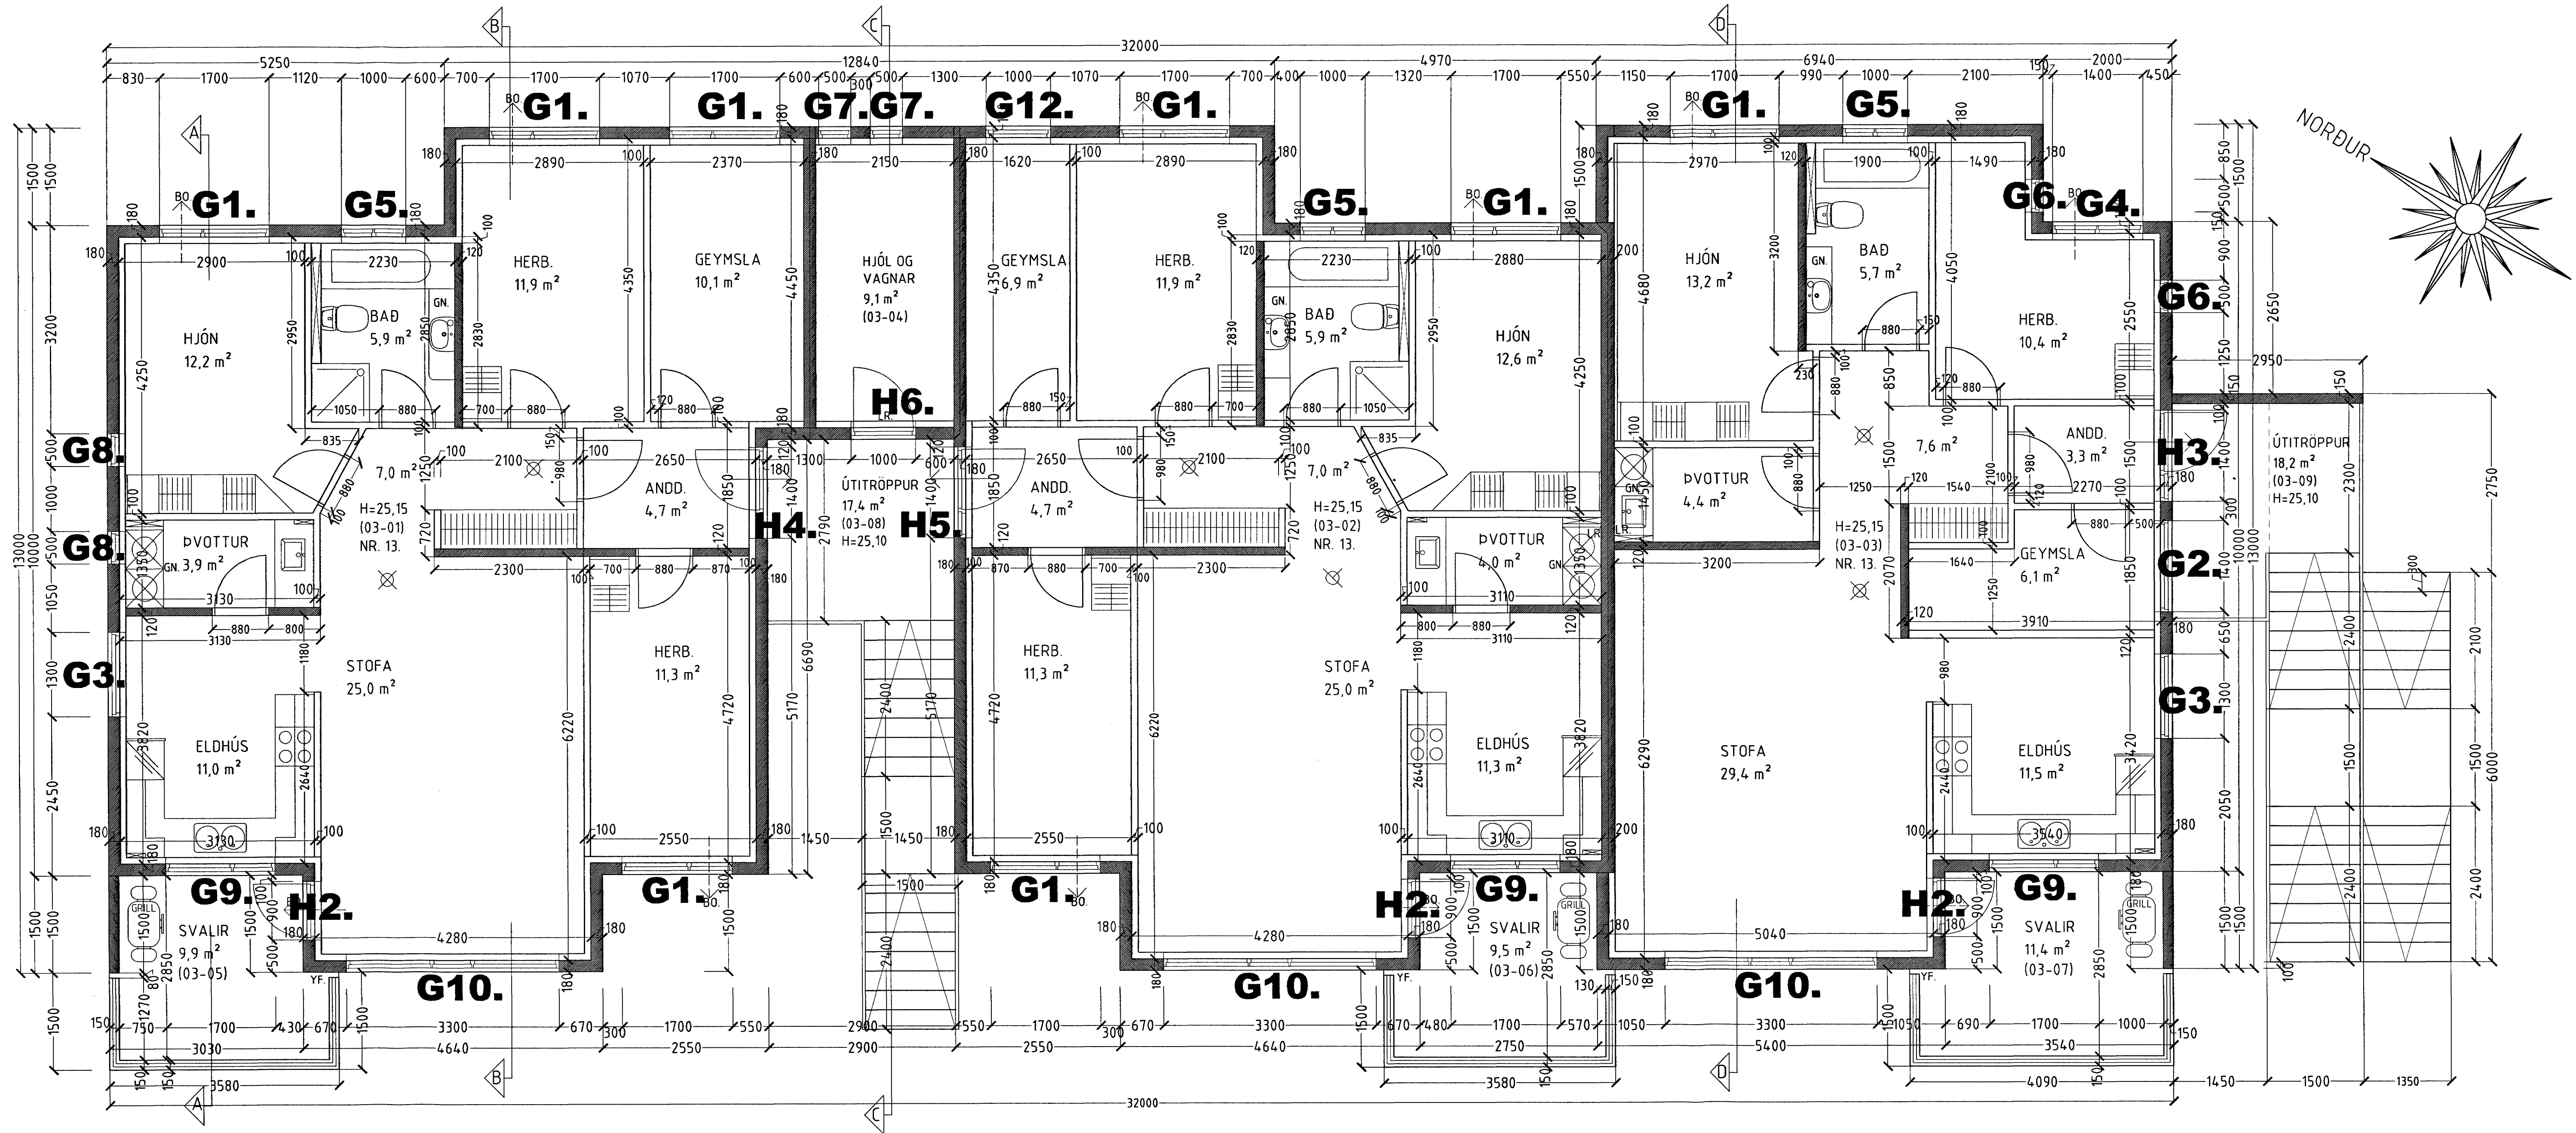

GRUNNMYND 3. HÆÐ MKV. 1:50.

Samþykkt þann
11 FEB. 2004
Byggingafulltrúinn í Hafnarfirði
F.h. Sigurbjartur Halldórsson

DAGGARVELLIR 13 HAFNARFIRÐI.	
Sigurður Þorvarðarson byggingafræðingur bfl. Teiknistofan Strandgötu 11 220 Hafnarfirði. Sími: 5651510. Netfang: teiknistofan@simnet.is STH. teiknistofan ehf. kt. 510298-2769. Kf. aðalhönnuðar: 141250-4189.	
Skýringar:	Séruppdráttur.
Teikning:	Grunnmynd 3. hæð.
Mælikvæði:	1:50. Dagsetning: 22 janúar 2004.
Undirskrift:	<i>[Signature]</i> 26/104
Blað nr.:	3 af 9.
Breytt:	