


DAGGARVELLIR 13 HAFNARFIRÐI.

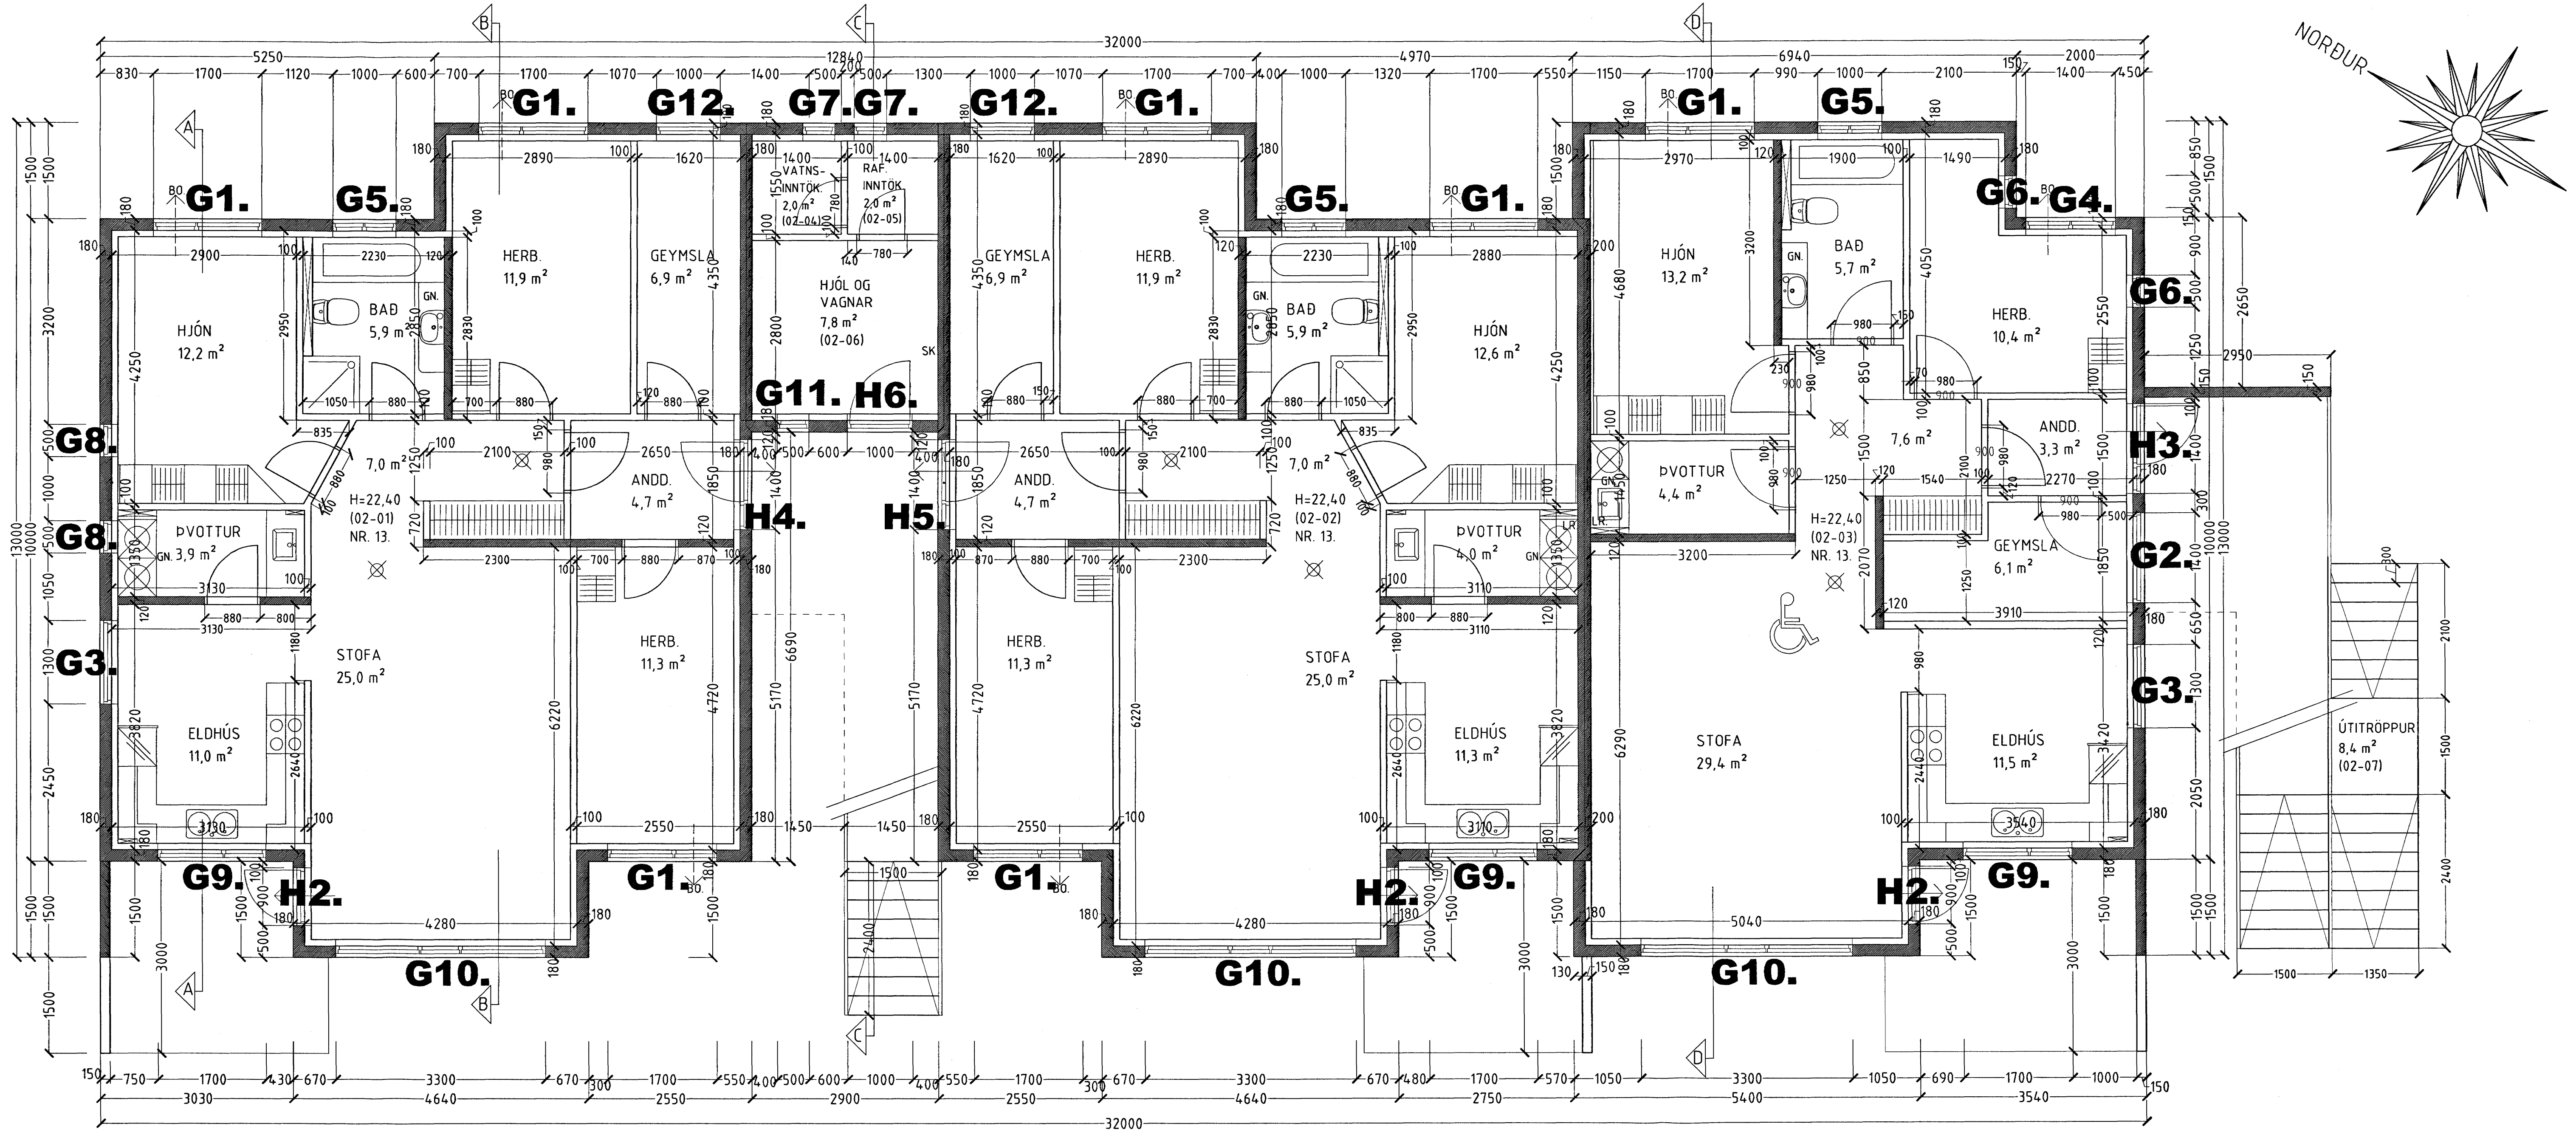

GRUNNMYND 2. HÆÐ MKV. 1:50.

Samþykkt þann
 11 FEB. 2004
 Byggingafulltrúinn í Hafnarfirði
 E. Sigurbjartur Halldórsson

DAGGARVELLIR 13 HAFNARFIRÐI.

Sigurður Þorvarðarson byggingafræðingur bfi.
 Teiknistofan Strandgötu 11 220 Hafnarfirði.
 Sími: 5651510. Netfang: teiknistofan@simnet.is
 STH teiknistofan ehf. kt. 510298-2769. Kf. aðalhönnuðar: 141250-4189.

Skýringar:	Séruppráttur.
Teikning:	Grunnmynd 2. hæð.
Málkvæði:	1:50. Dagsetning: 22 janúar 2004.
Undirskrift:	<i>[Signature]</i> 26/1 04
Blað nr.:	2 af 9
Breytt:	