


DAGGARVELLIR 13 HAFNARFIRÐI.

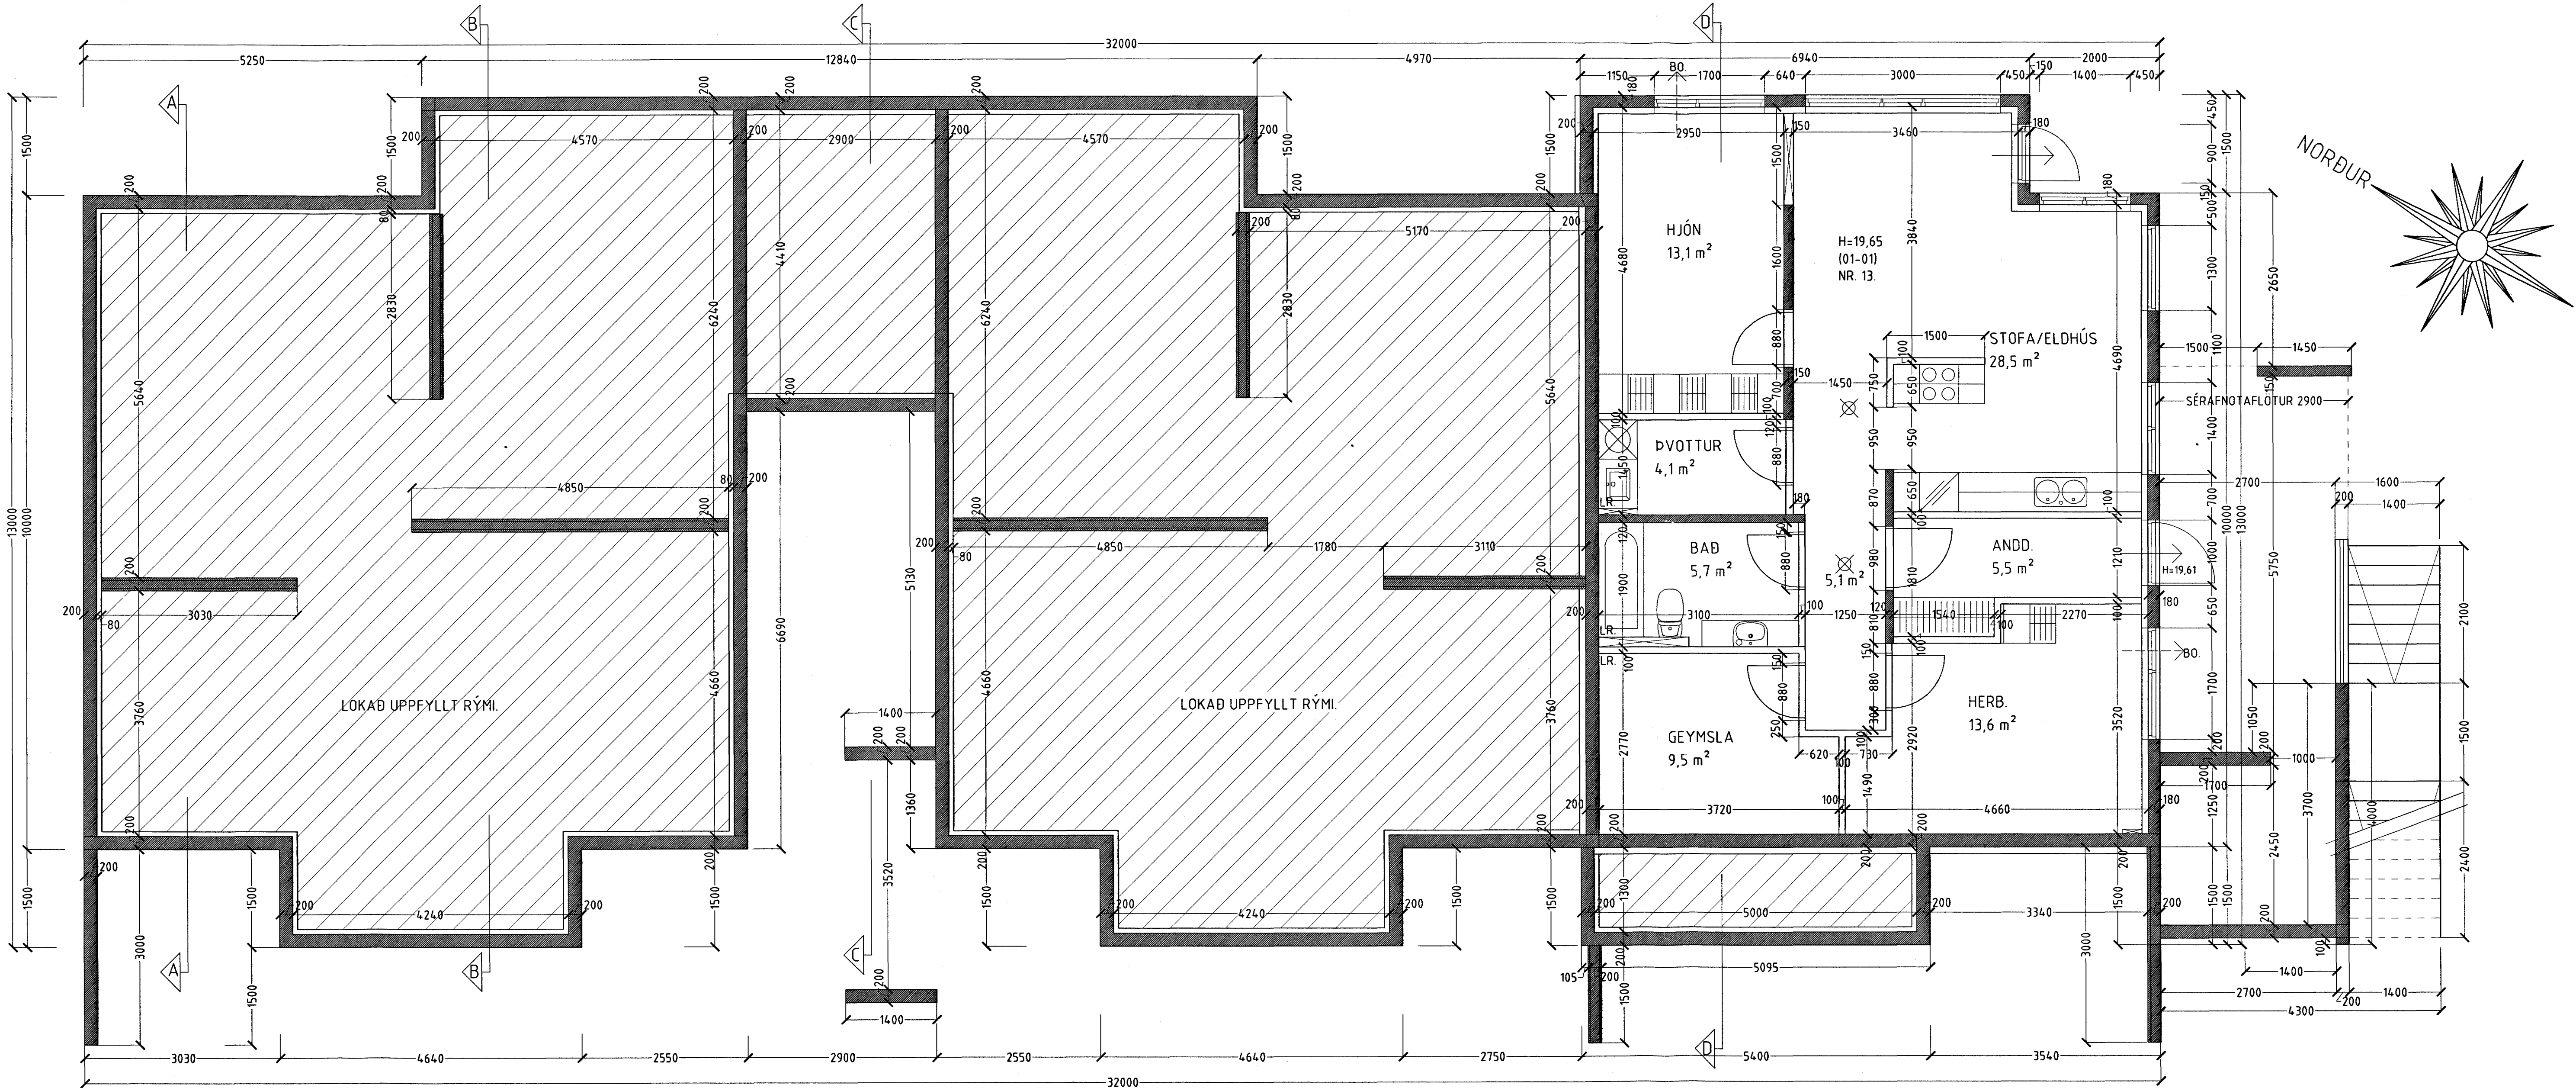

GRUNNMYND JARÐHÆÐ MKV. 1:50.

Samþykkt þann:
11 FEB. 2004
Byggingafulltrúinn í Hafnarfirði
Eh. Sigurbjartur Hallgrímsson

DAGGARVELLIR 13 HAFNARFIRÐI.

Sigurður Þorvarðarson byggingafræðingur bfl.
Teiknistofan Strandgötu 11 220 Hafnarfirði.
Sími: 5651510. Netfang: teiknistofan@simnet.is
STH teiknistofan ehf. kt. 510298-2769. Kf. aðalhönnuðar: 141250-4189.

Skýringar:	Séruppráttur.
Teikning:	Grunnmynd jarðhæð.
Mælikvæði:	1:50. Dagsetning: 22 janúar 2004.
Undirskrift:	<i>[Signature]</i>
Blað nr.:	1 af 9.
Breytt:	