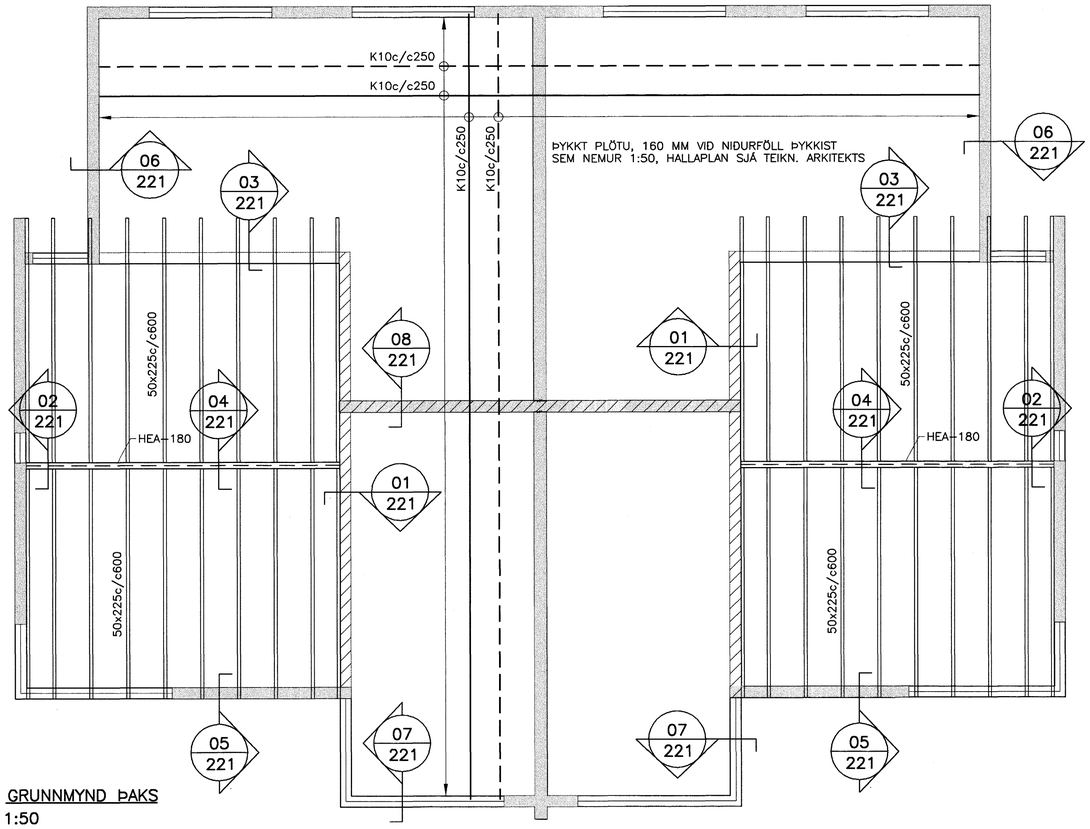

GRUNNMYND ÞAKS
1:50

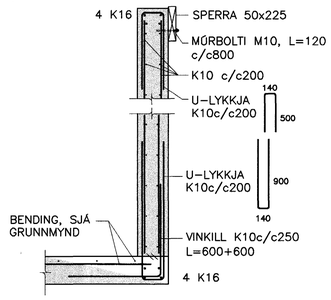

01 / 221 SNIÐ 1:20

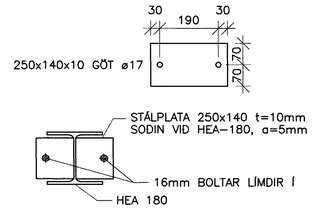

02 / 221 SNIÐ, FESTING STÁLBITA VIÐ VEGG 1:10

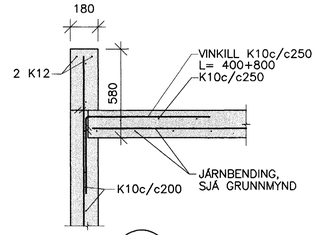

06 / 221 SNIÐ 1:20

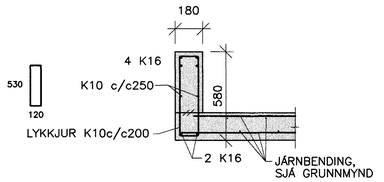

07 / 221 SNIÐ 1:20

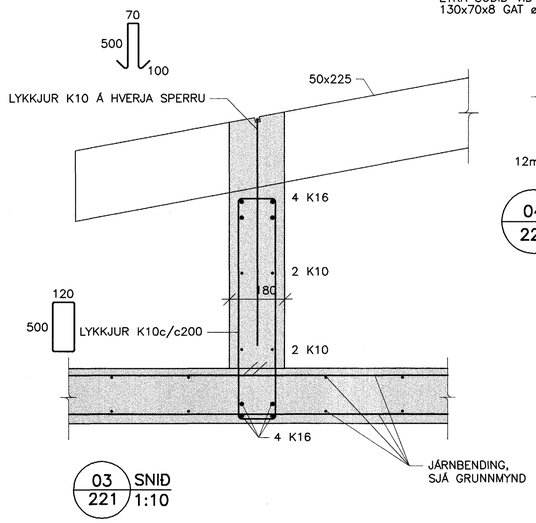

03 / 221 SNIÐ 1:10

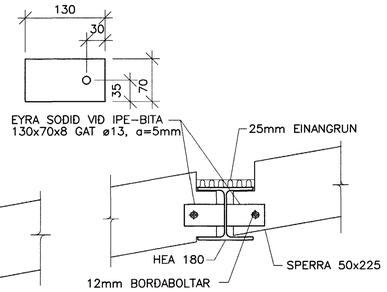

04 / 221 SNIÐ, FESTING SPERRU VIÐ STÁLBITA 1:10

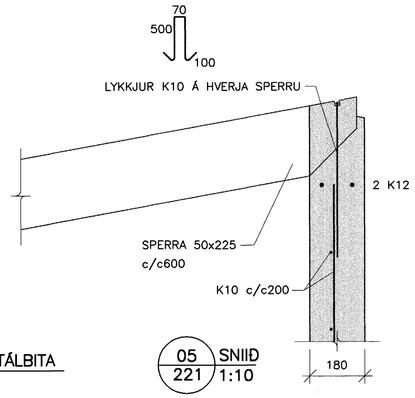

05 / 221 SNIÐ 1:10

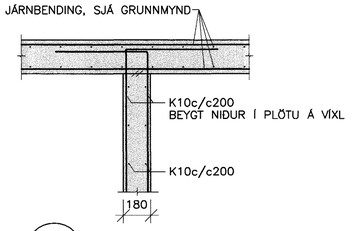

08 / 241 SNIÐ 1:20

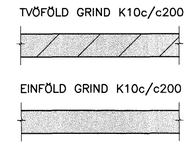

Samþykkt þann
10 FEB. 2004
Byggingafulltrúinn í Hafnarfirði
F.h. Sigurbjartur Halldórsson

Móttekið: ÁSK ARKITEKTAR
Samþ.: 30.01.04

0 1000 2000 3000 4000 5000
1:50 mm

0 500 1000 1500 2000
1:20 mm

0 200 400 600 800 1000
1:10 mm

SKÝRINGAR SJÁ TEIKN. NR. 200

VERKFRÆÐIÞJÓNUSTAN EHF
GARÐATORG 7 · 210 GARÐABÆR · SÍMI: 544 8600 · FAX: 544 8601 · GSM: 862 8606, 694 3036 · NETFANG: jong@ssk.is

HEITI VERKS: LYNGHVAMMUR 2, HAFNARFJÖRÐUR	VERKNÚMER: 03.25	DAGS: 28.01.03
	ÚTGÁFUNR: STEYPT HÚS	GEYMSLUNR: 221
HEITI TEIKNINGAR: BURÐARVIRKI ÞAKS: GRUNNMYND OG SNIÐ	SAMÞYKKT: Jón Guðmundsson 280255-4329	ÚTGÁFA: B1
	SAMÞYKKT:	MÆLIKV: 1:50
HANNAÐ: GH · TEIKNAÐ: RR · MÆLT: · YFIRFARIÐ: JG		TEIKNUNR.: 221

DAGS:	NR:	BREYTINGAR:	SAMÞ.: