



GRUNNLAGNIR GRUNNMÝND. 1:50

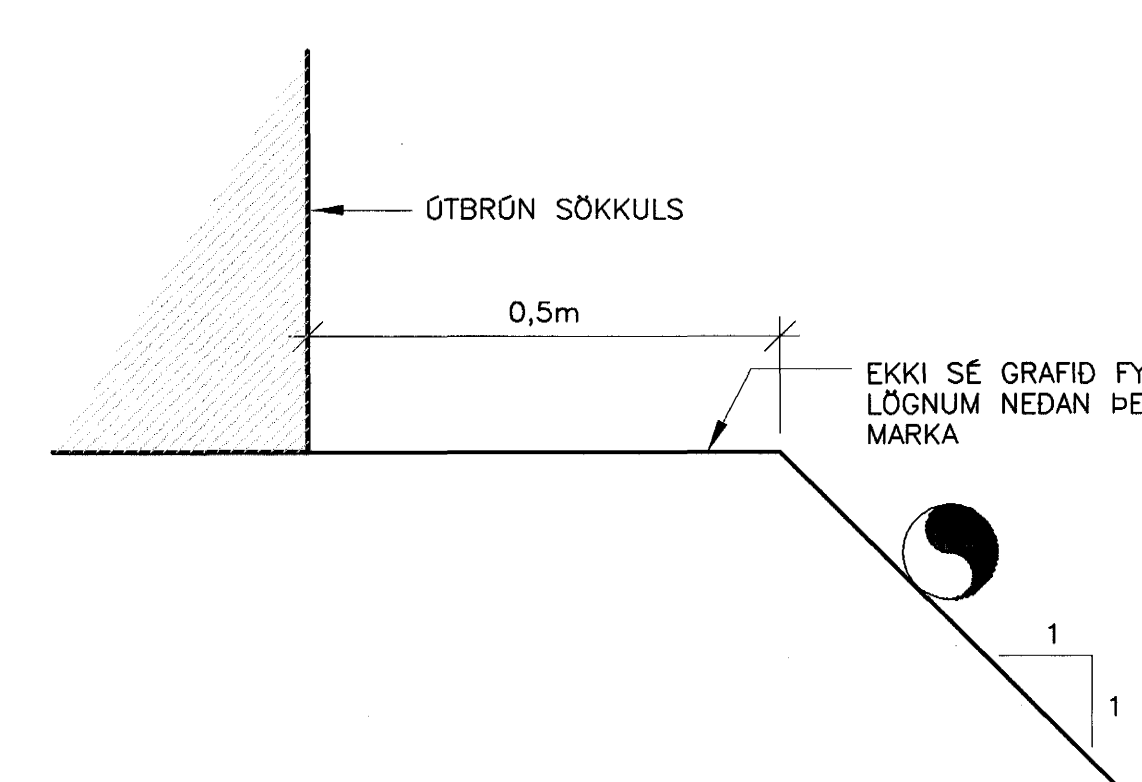

LEGA LAGNA VID HÚS 1:10

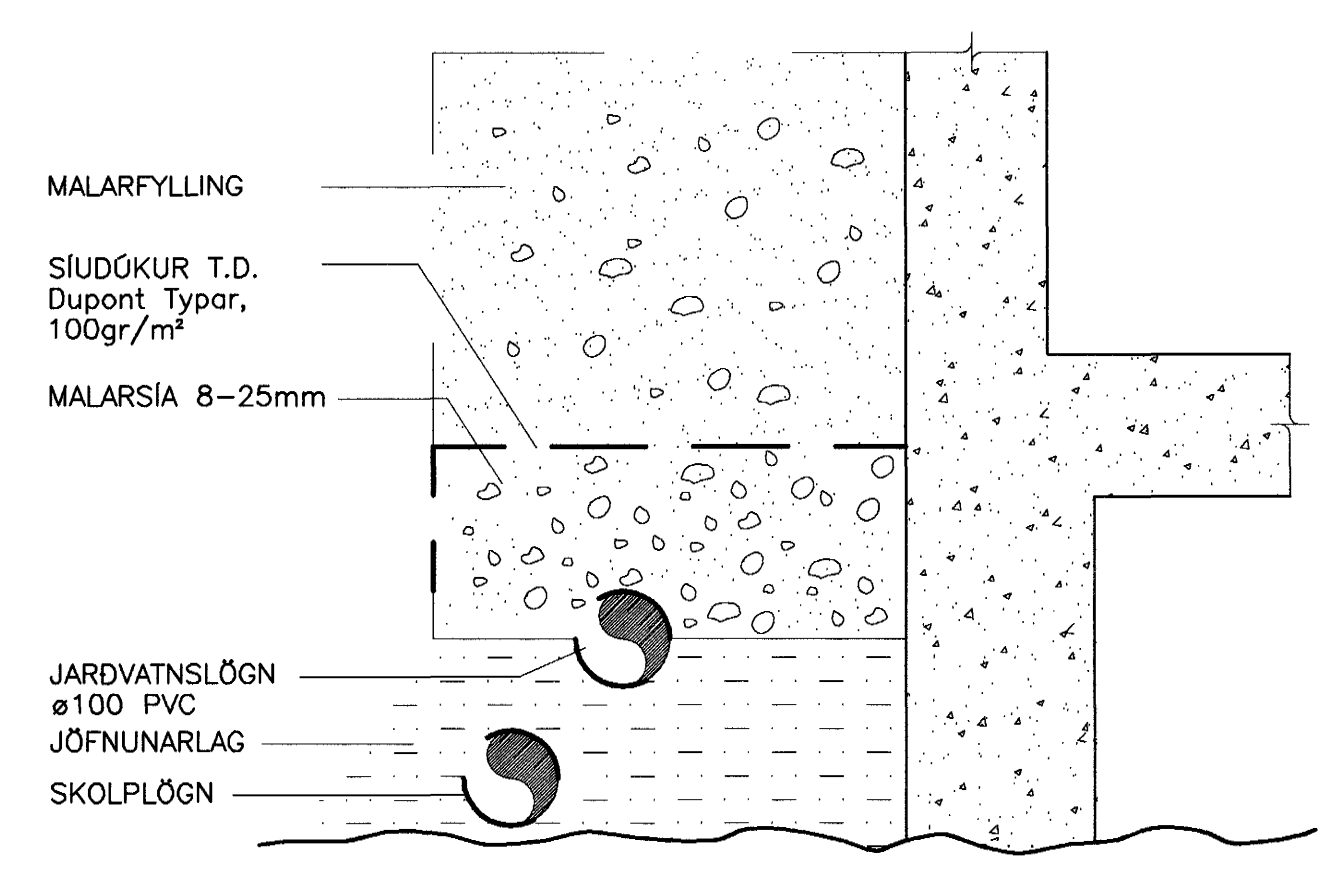

FRÁGANGUR JARÐVATNSLAGNA ÚR PVC 1:10

- MERKINGAR:**
- — — — — MERKIR SKOLPLÖGN
 - - - - - DREN- OG REGNVATNSLÖGN
 - ~ ~ ~ ~ ~ VATNSLÁS
- ST PÍPUR ÓR STEINSTEYPU
 PVC PÍPUR ÓR POLYVINYLCLORID
 PP PÍPUR ÓR POLYPROPYLEN
 PEH PÍPUR ÓR POLYETHYLEN
- HL HANDLAUG
 VS VATNSALERNI
 SB STEYPIBÁD
 EV ELDHÖSVAÐSKUR
 SV SKOLVASKUR
 UP UPPEVOTTAVEL
 ÞV ÞVOTTAVEL
- GN GÖLFNIDURFALL
 BN BAKNIDURFALL
 SN SVALANIDURFALL
 BR BRUNNUR

DAGI	NR.	ÞEYTINGAR	SAMB.

ADRAR SKÝRINGAR:


EFNI Í GRUNNLÖGN SKAL VERA STEINSTEYPA EDA PVC.
 EFNI Í FRÆRENNSLISLÖGN INNAHÖSS SKAL VERA PP EDA PEH.
 EFNI Í FRÆRENNSLISLÖGN UTANHÖSS SKAL VERA STEINSTEYPA EDA PVC.

ALLT EFNI OG FRÁGANGUR SKAL VERA Í SAMRÉMI VIÐ ÁKVÆÐI ÍST-65, ÍST-68 OG GILDANDI REGlugerðir.


UNDIR GRUNNLÖGN KEMUR 15cm JÖFNUNARLAG ÓR SANDI SEM ÞJAPPIST VANDLEGA. HÉD JÖFNUNARLAGSINS SKAL HEFA BELG RÖRANNA OG TAKA SKAL ÓR FYRIR MÖFFU EFTIR ÞJÖPPUN ÞESS. FÝLLA SKAL AÐ PÍPUM MED 20 cm SANDLAGI.

ALLAR GRUNNLAGNIR SKULU VERA d=100 NEMA ANNAD SÉ TEKID FRAM LAGNIR UNDIR BILAPLANI SKULU VERA ÓR ST.

GK=STEYPTUR GÖLFKÓTI
 FGK=ENDANLEGUR GÖLFKÓTI

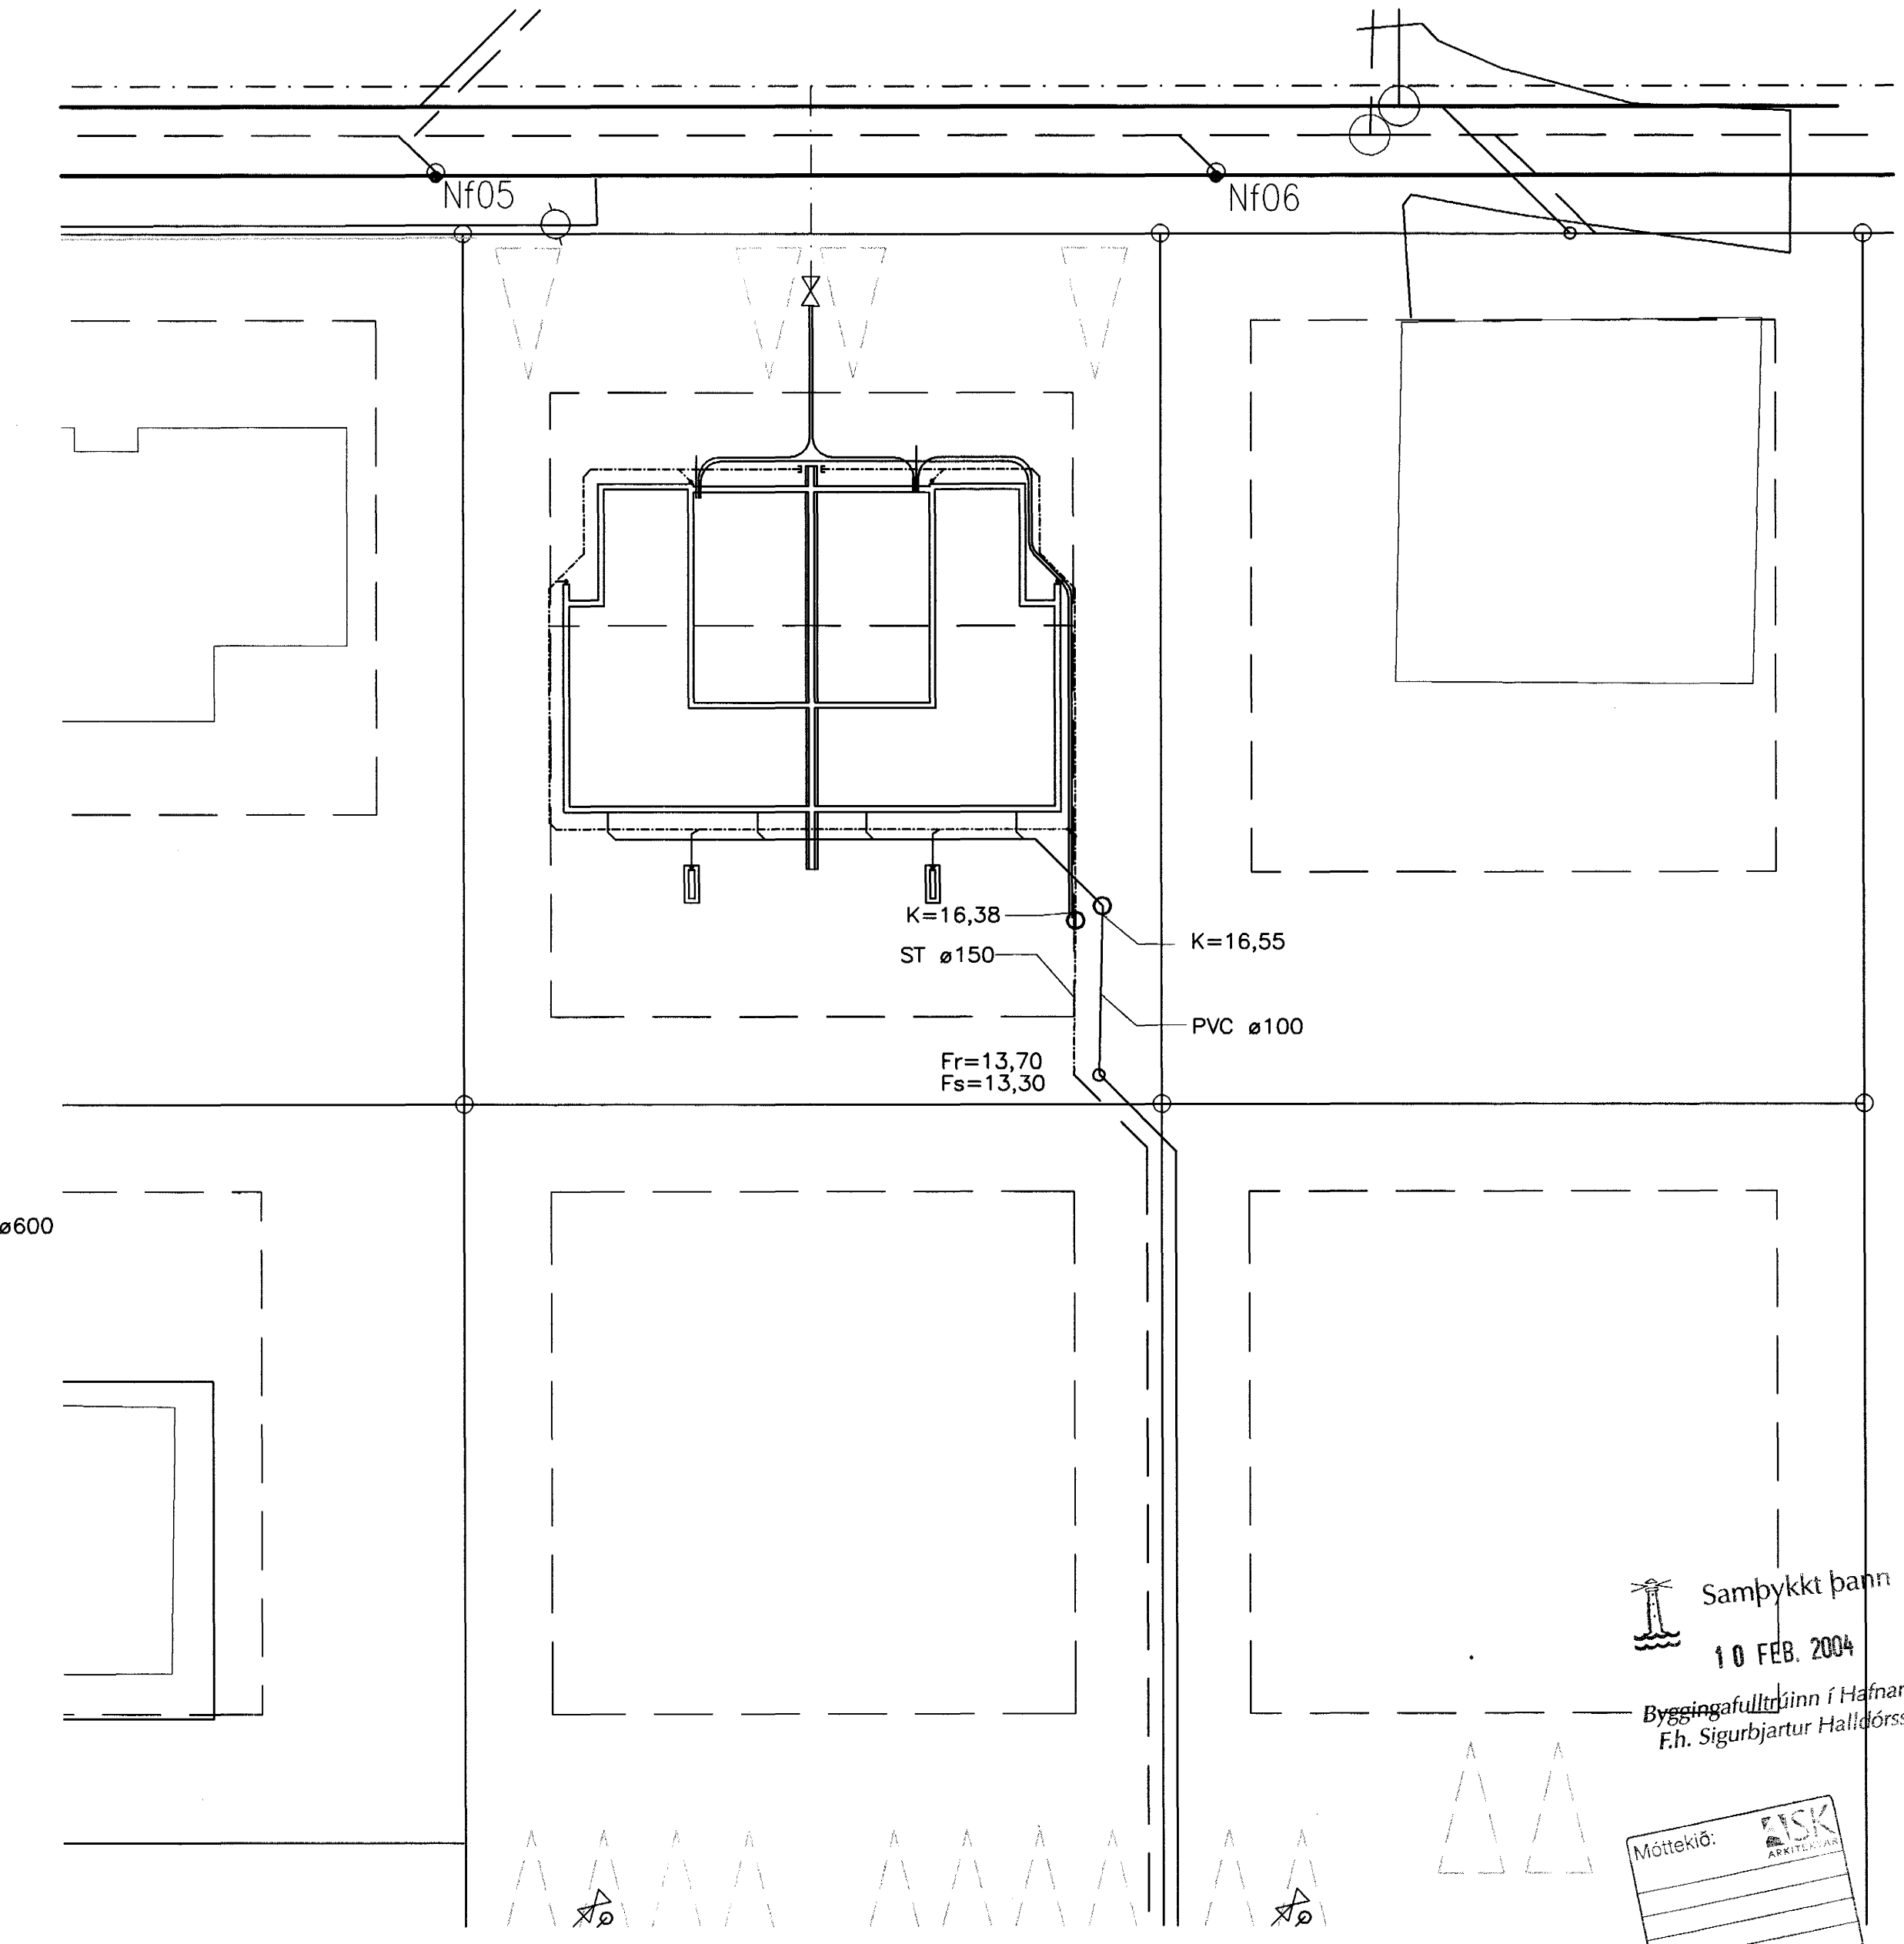

AFSTÖÐUMÝND. 1:200

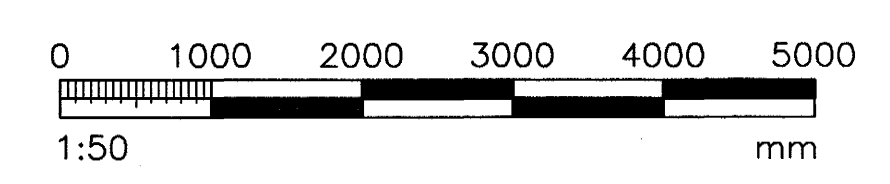

SKÝRINGAR SJÁ TEKN. NR. 301

VERKFRÆÐIÞJÓNUSTAN EHF

DRÖGUMYND	03.32	16.12.03
PROJEKTUR	STEYPT HÖS	301
FRÁVÉTTUKERFI	Jón Guðmundsson 280255-4329	L1
GRUNNLAGNIR	GRUNNMÝND, AFSTÖÐUMÝND OG SNÍÐ	1:50/1:200/1:10
DRÖGUMYND		301

Samþykkt þann
 10 FEB. 2004
 Byggingafræðingur í Hafnarfirði
 F.h. Sigurbjartur Halldórsson

Móttækid: FISK
 Samb: 70.01.04
 HANNA