DAGS:	NR:	BREYTINGAR:	SAMÞ.:

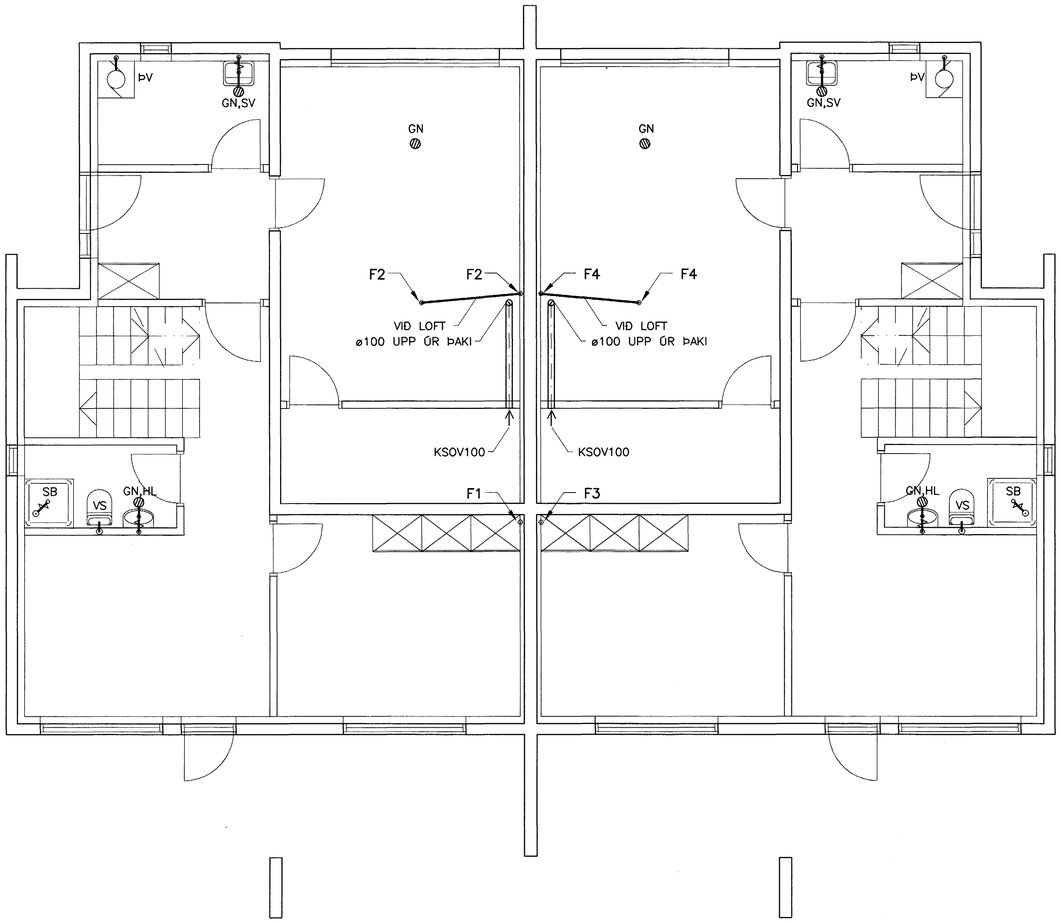

GRUNNMYND 1.HÆÐ. 1:50

0 1000 2000 3000 4000 5000

1:50 mm

SKÝRINGAR:

ø160 — MERKIR LOFTSTOKK 160mm Í ÞVERMÁL

250x125 — " " KANTADAN 250mmx125mm ÞYRRA MÁLIÐ Í TEIKNIÞLANI

" " EINANGRADAN AÐ UTAN MEÐ 50mm MOTTUM T.D. STEINULL

" " EINANGRADAN AÐ INNAN MEÐ HLJÓÐEINANGRUNARMOTTUM

50 — " ÚTSOG 50 l/s

" ÚTSOGSSTOKK, SÝNILEGT SNIÐ

" ÚTSOGSSTOKK, HULIÐ SNIÐ

KSOV 100 — " 100mm ÚTSOGSVENTILL MEÐ HLJÓÐDEMPUN

ALLIR STOKKAR SKULU VERA ÚR GALVANISERUÐU BLIKKI.
UPPHENGJUR SKULU VERA ÚR ÓBRENNANLEGU EFNI, MEÐ MINNST 50mm ÞVERSNIÐI Á MINNST 2m BILI.
SÍVALIR STOKKAR SKULU SPÍRALLÁSAÐIR MEÐ PITTSBURG LÁS OG SETTIR SAMAN MEÐ MÖFFUM.
SÍVALAR BEYGJUR SKULU VERA MEÐ R/d HLUTFALL 1 EÐA STÆRRA.
EFNISÞYKKTIR SKULU VERA SEM HÉR SEGIR:

SÍVALIR STOKKAR:

ÞVERMÁL	250	280–500	560–800	>800
EFNISÞYKKT	0,5	0,6	0,7	0,9

MERKINGAR:

MERKIR SKOLPLÖGN

" REGNVATNSLÖGN

OG — " VATNSLÁS

J PÍPUR ÚR STEYPUJÁRNI
ST PÍPUR ÚR STEINSTEYPU
PVC PÍPUR ÚR POLYVINYLCLORID
PP PÍPUR ÚR POLYPROPYLEN
PEH PÍPUR ÚR POLYETHYLEN

HL HANDLAUG
VS VATNSSALERNI
SB STEYPIBAÐ
EV ELDHÚSVASKUR
SV SKOLVASKUR
UÞ UPPÞVOTTAVÉL
ÞV ÞVOTTAVÉL

GN GÓLFNIÐURFALL
ÞN ÞAKNIÐURFALL
SN SVALANIÐURFALL
BR BRUNNUR

AÐRAR SKÝRINGAR:

EFNI Í GRUNNLÖGN SKAL VERA STEINSTEYPA EÐA PVC.
EFNI Í FRÁRENNSLISLÖGN INNANHÚSS SKAL VERA PP EÐA PEH.
EFNI Í FRÁRENNSLISLÖGN Í BÍLGEYMSLU SKAL VERA ÚR POTTJÁRNI.
EFNI Í FRÁRENNSLISLÖGN UTANHÚSS SKAL VERA STEINSTEYPA EÐA PVC

BIL MILLI FESTINGA Á LÁRÉTTUM PLASTPÍPUM SÉ MEST 10xD OG 15xD FYRIR ÚTLOFTUNARPÍPUR ÞAR SEM D ER YTRA ÞVERMÁL PÍPU

ALLA FRÁRENNSLISLÖGN INNANHÚSS SKAL EINANGRA MEÐ 25mm STEINULL OG VEFJA MEÐ PLASTI.

ALLT EFNI OG FRÁGANGUR SKAL VERA Í SAMRÆMI VIÐ ÁKVÆÐI ÍST–65, ÍST–68 OG GILDANDI REGLUGERÐIR.

UNDIR GRUNNLÖGN KEMUR 15cm JÖFNUNARLAG ÚR SANDI SEM ÞJAPPIST VANDLEGA. HÆÐ JÖFNUNARLAGSINS SKAL HÁFA BELG RÖRANNA OG TAKA SKAL ÚR FYRIR MÖFFU EFTIR ÞJÖPPUN ÞESS. FYLLA SKAL AÐ PÍPUM MEÐ 20 cm SANDLAGI.

ALLAR GRUNNLAGNIR SKULU VERA d=100 NEMA ANNAÐ SÉ TEKIÐ FRAM
LAGNIR UNDIR BÍLAPLANI SKULU VERA ÚR ST.

LEIÐSLUR FRÁ HL AÐ NF SKULU VERA d=40
LEIÐSLUR FRÁ SV OG EV AÐ GRUNNLÖGN SKULU VERA d=50

Samþykkt þann
10 FEB. 2004
Byggingafulltrúinn í Hafnarfirði
F.h. Sigurbjartur Halldórsson

Móttekið: F.T.SKI ARKITEKTAR
Samþ.: 30.1.04

VERKFRÆÐIÞJÓNUSTAN EHF

GARÐATORG 7 · 210 GARÐABÆR. SÍMI: 544 8600 · FAX: 544 8601 · GSM: 862 8606, 694 3036 · NETFANG: jon@vsk.is

HEITI VERKS: LYNGHVAMMUR 2 HAFNARFJÖRÐUR	VERKNÚMER: 03.32	DAGS: 28.01.2004	
	HÚSAGERÐ: STEYPT HÚS	GEYMSLUHR.: 311	
HEITI TEIKNINGAR: FRÁVEITU– OG LÓFTRÆSIKERFI: 1.HÆÐ GRUNNMYND OG SKÝRINGAR	SAMÞ.YFIRT.: Jón Guðmundsson 280255–4329	ÚTGÁFA: L1	
		MÆLIKV: 1:50	
HANNAÐ: GH / TEIKNAÐ: GH / MÆLT: / YFIRFARIÐ: JG	SAMÞ.YFIRT.:	TEIKNUNR.: 311	