


DAGS:	NR:	BREYTINGAR:	SAMB.:

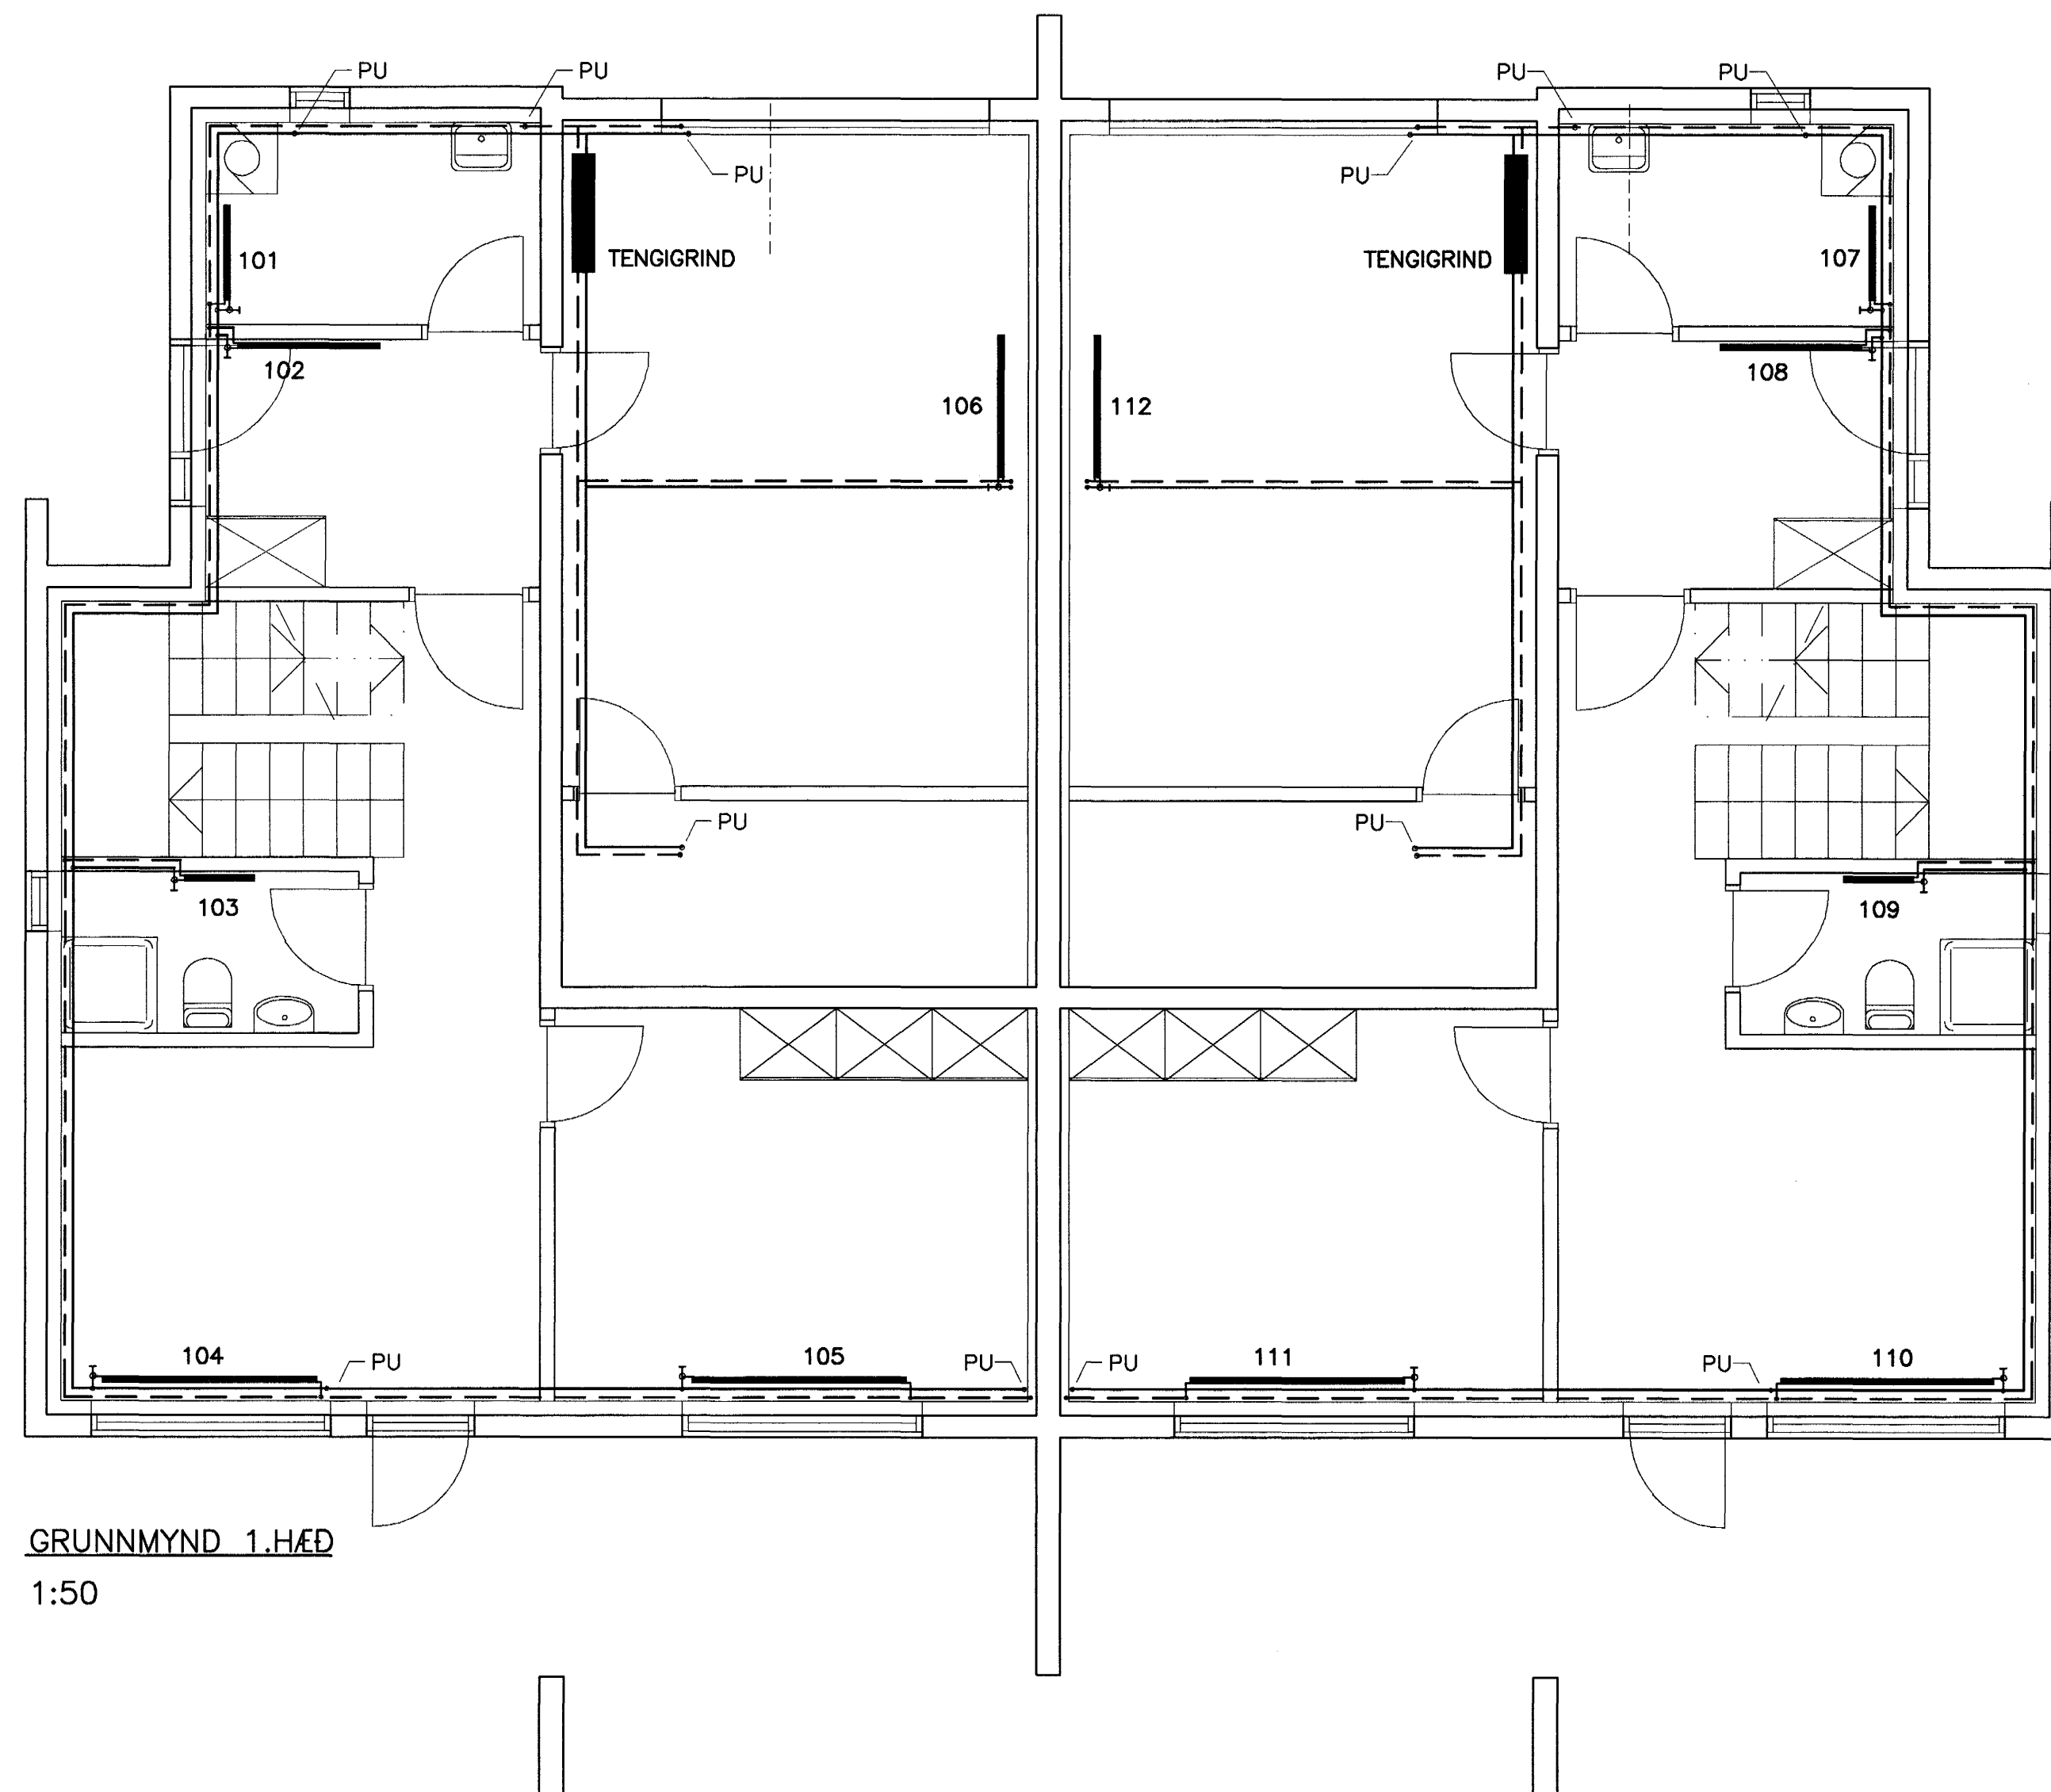

GRUNNMYND 1.HÆÐ
1:50

ADRAR SKÝRINGAR:

OFNALÖGN:

ÖLL OFNTENGI SKULU VERA 10mm
LOFTSKRUFUR KOMI Á ALLA OFNA
Á HVERN OFN KOMI AUK OFNLOKA STILLITÉ ÞEIM MEGIN SEM
OFNLOKI ER EKKI.
OFNAR SEU Í SAMRÆMI VID IST EN 442

EFNI Í STOFNÖGN ER ÚR SVÖRTU STÁLI SAMKV. DIN 2440
OG SVÖRTU ÞUNNVEGGJA STÁLI SAMKV. DIN 2394
SVARTAR PÍPUR SKULU VERA MIDLUNGSPYKKAR MED SKRÓFUD TENGISTYKKI
SEM SAMSVARA RÖRUM AD GERD.
SVARTAR ÞUNNVEGGJA PÍPUR SKULU VERA MED EINANGRUNARKÁPU
OG ÞRÝSTITENGISTYKKI SEM SAMSVARA PÍPUM AD GERD.

BIL MILLI FESTINGA SÝNILEGRA LEIDLSNA SKAL VERA SAMKV. FORSKRIFT
FRAMLEIDANDA RÖRANNA EN ÞÓ MEST MED 2 M MILLIBILI.

BIL MILLI FESTINGA ANNARA LÁRÉTTRA LEIDLSNA SÉ
MEST: ø10 - ø32: 2,5m
ø32: 3,0m

SÝNILEGAR LEIDSLUR UTAN VID TENGILEFA SKULU VERA ÓEINANGRADAR
LAGNIR Í LÉTTUM VEGGJUM SKAL EINANGRA MED 4mm ADRAGSEINANGRUN
ADRAR EINANGRADAR LEIDSLUR SKAL EINANGRA MED GLERULLARHÖLKUM.
ÞYKKT EINANGRUNAR SKAL VERA SEM HÉR SEGIR:


- 10 - 20mm (3/8"-3/4") RÖR: 20mm
- 25 - 40mm (1"-1 1/2") RÖR: 30mm
- 50 - 100mm (2"-4") RÖR: 40mm

LEIDSLUR SKAL VEJFA MED PLASTI UTAN UM EINANGRUN.

KERFID SKAL ÞOLA 400 kPa VINNUPRÝSTING OG PRÓFAST MED
600 kPa ÁÐUR EN LEIDSLUR ERU HULDAR.

ALLT EFNI OG FRÁGANGUR KERFISINS SÉ Í SAMRÆMI VID ÁKVÆDI
ÍST-67 OG GILDANDI REGLUGERDIR

STADSETNING STÖTA

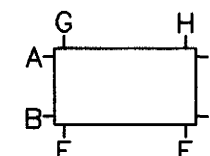

ÖLL ÓNEFND MÁL ERU Í mm

ALLT EFNI SKAL HAFA LAGNAEFNISVOTTUN

Samþykkt þann
10 FEB. 2004

Byggingafulfráðingur í Hafnarfirði
F.h. Sigurbjartur Halldórsson


Móttekið:

Samb.: 10.1.04

Handwritten signature

VERKFRÉÐIÞJÓNUSTAN EHF

GARÐARGÍ 7 · 210 GARÐABÆI · Sími: 544 8600 · Fax: 544 8601 · GSM: 862 8606, 894 3036 · Netfang: jony@val.is

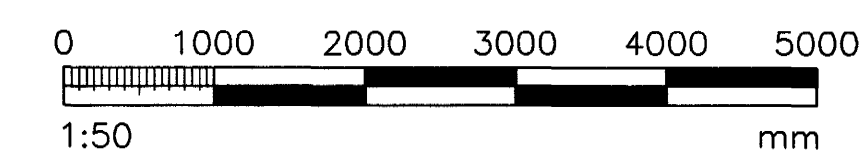

PROJEKTUR:	03.32	DAGS:	28.01.2004
HEITI VÆRIS:	LYNGHVAMMUR 2	DRÖGMAÐUR:	STEYPT HÚS
DRÖGMAÐUR:	STEYPT HÚS	PLAÐA:	L1
HITAKEREL:	Jón Guðmundsson	SKÝRINGAR:	1:50
GRUNNMYND 1.HÆÐ	280255-4329	VERKFRÉÐIÞJÓNUSTAN EHF	511
SKÝRINGAR			
DRÖGMAÐUR:	Jón Guðmundsson		
VERKFRÉÐIÞJÓNUSTAN EHF			