




DAÐI:	NR:	BREYTINGAR:	SAMB.:

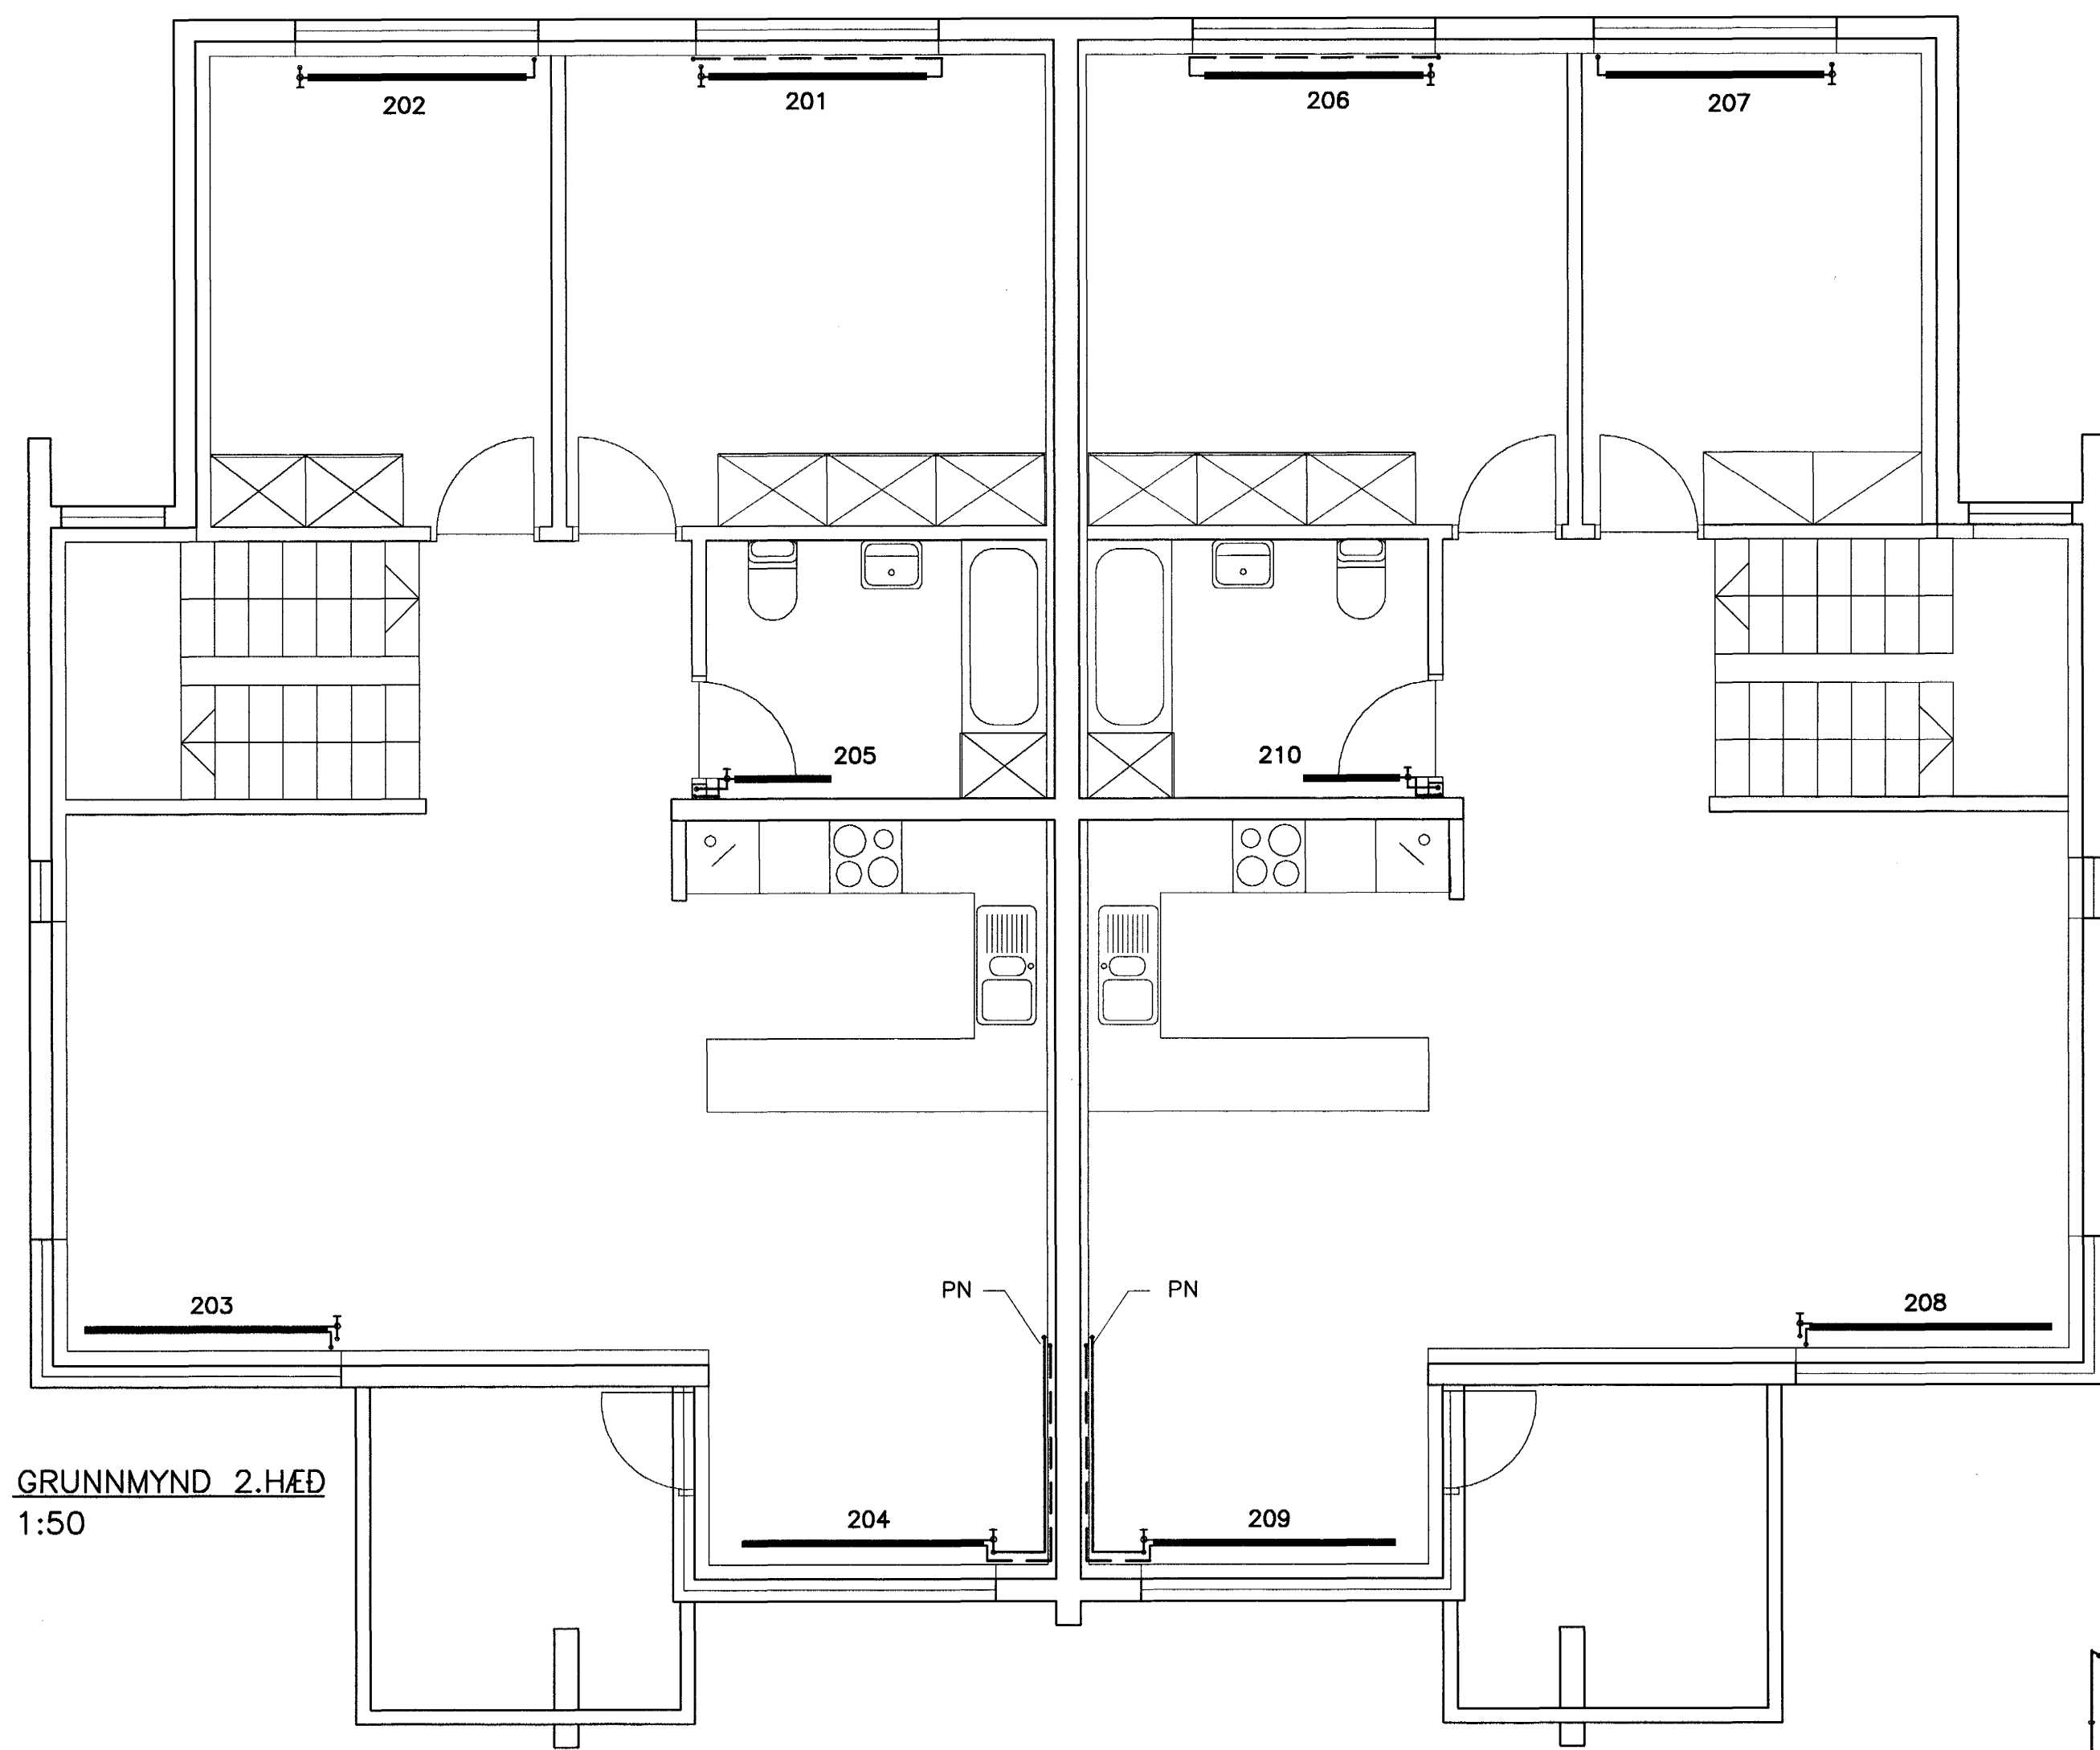

GRUNNMYND 2.HÆÐ
1:50

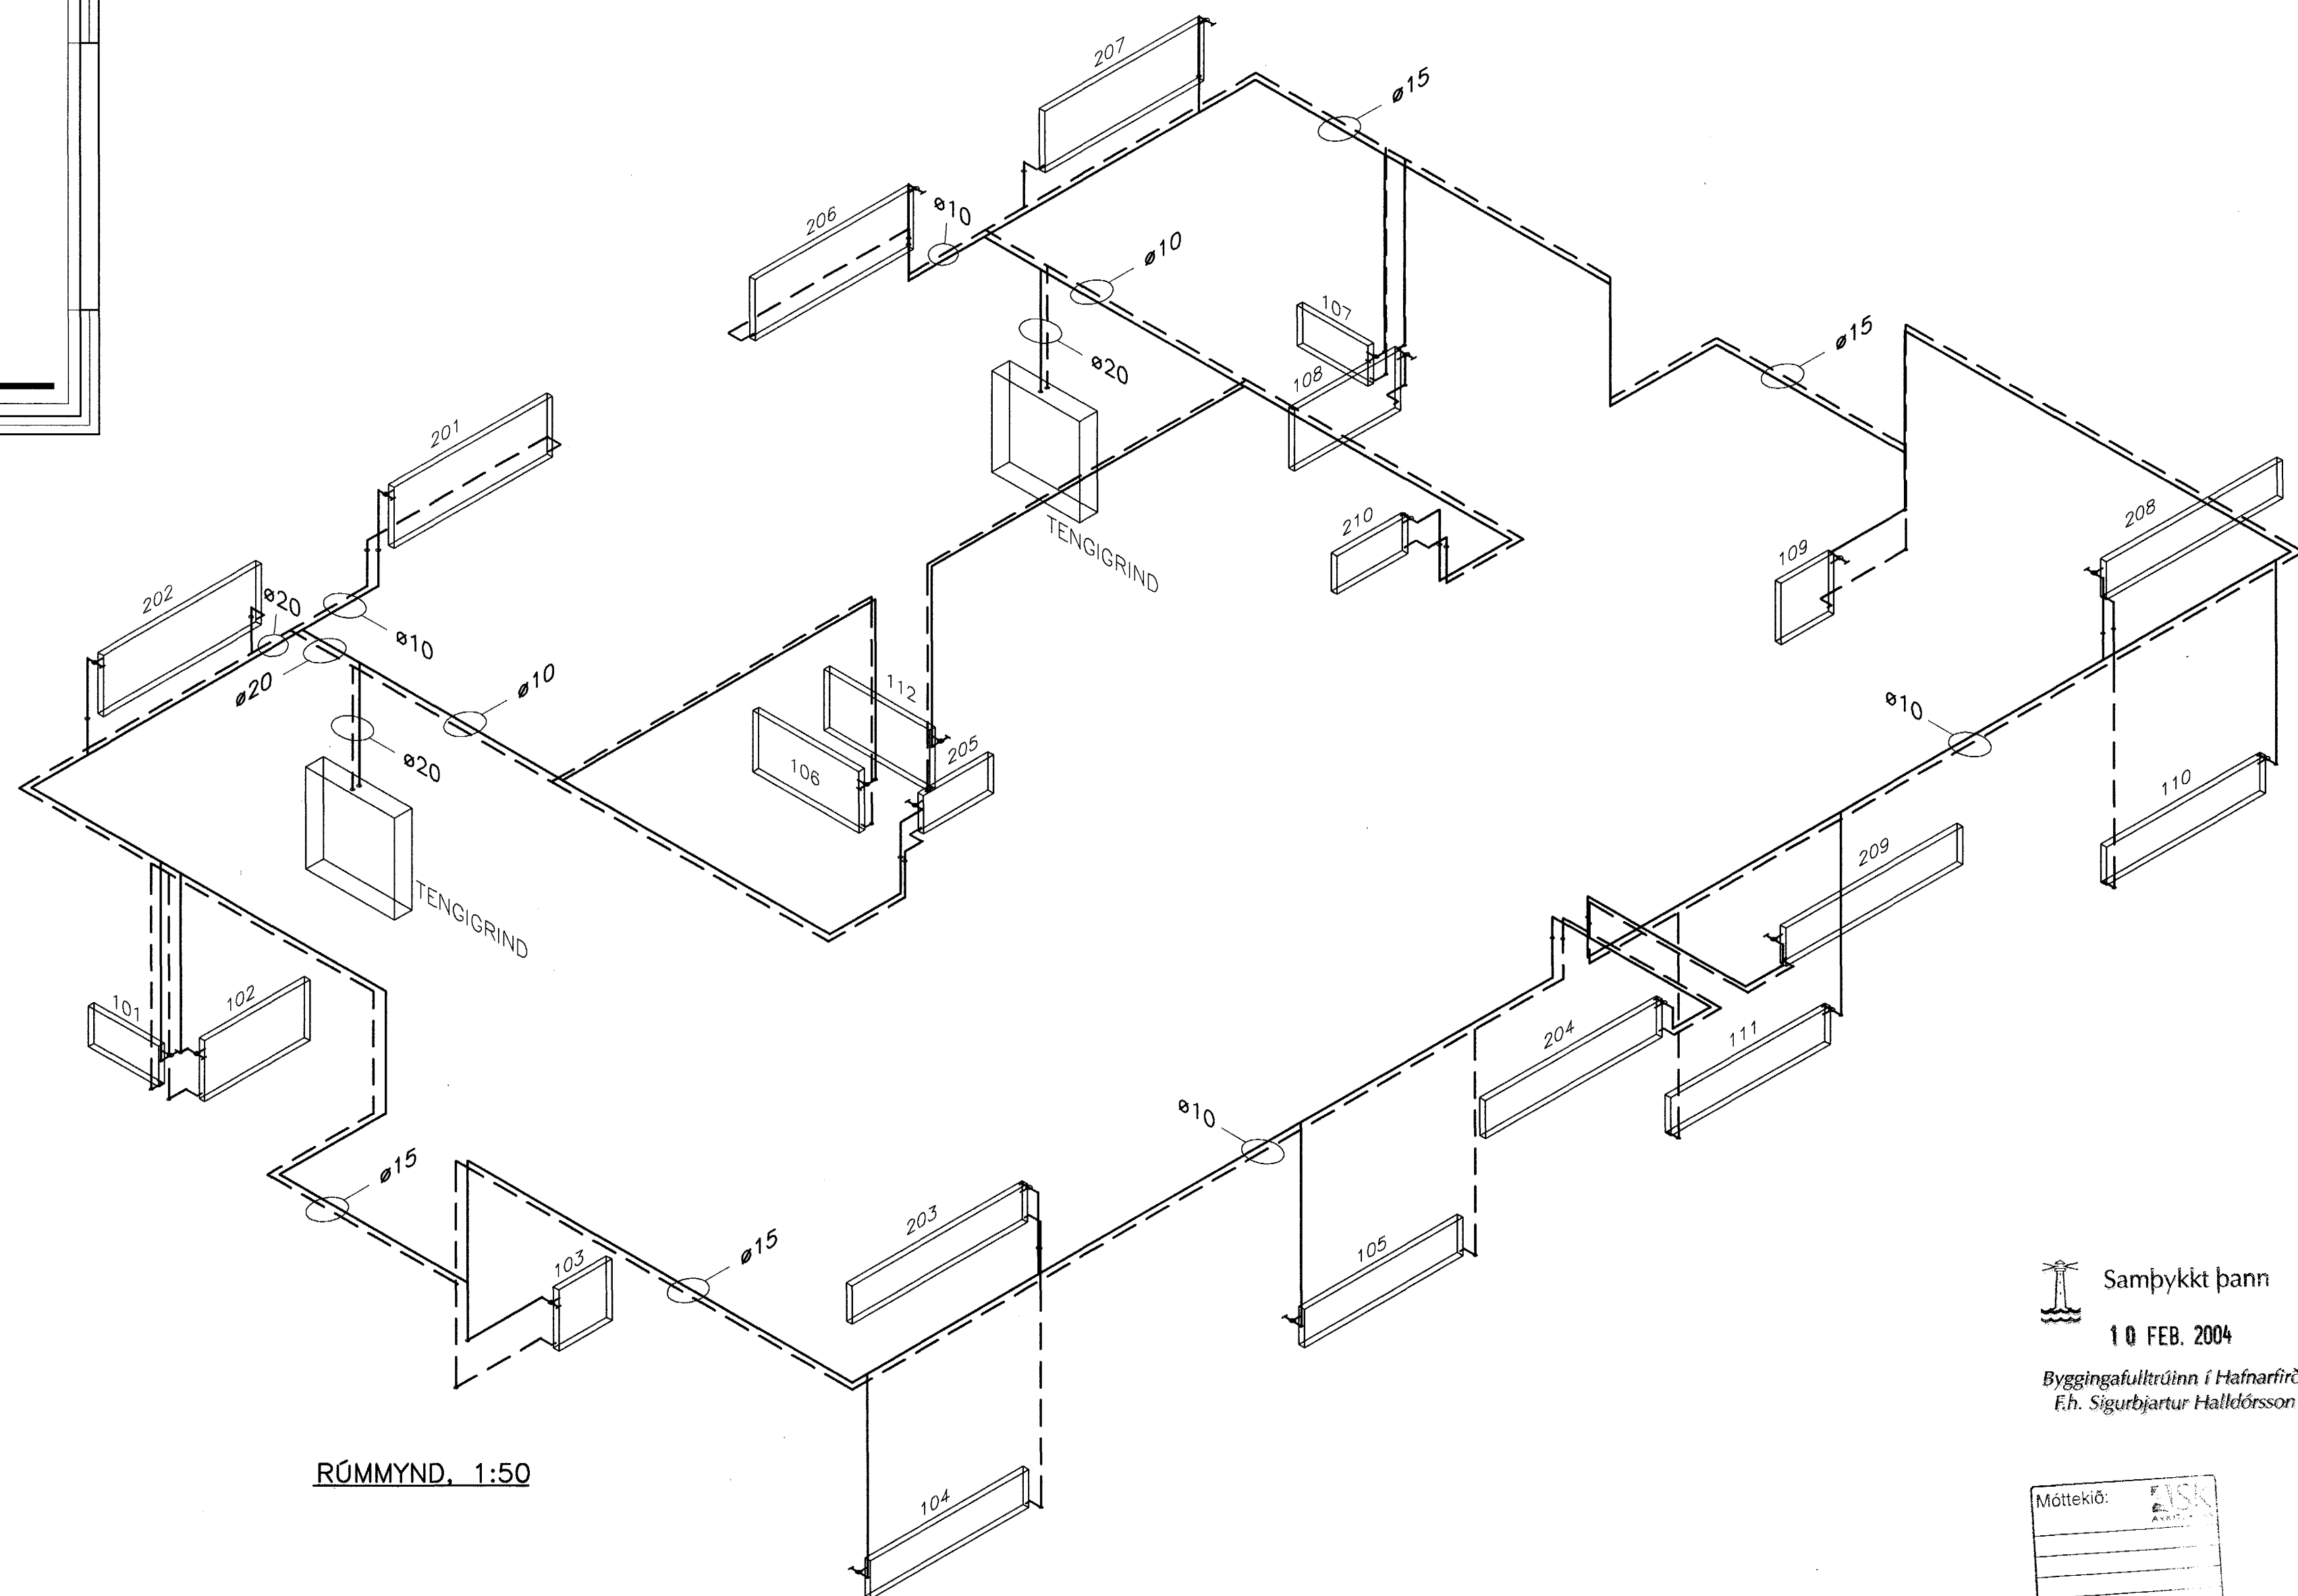

RÚMMYND, 1:50

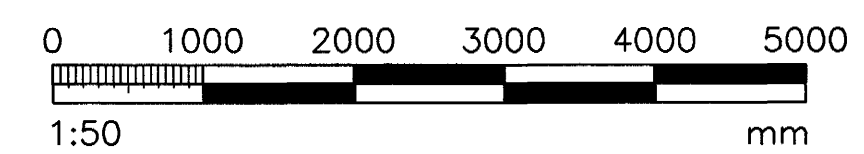

Samþykkt þann
10 FEB, 2004

Byggingafráttárin í Hafnarfirði
Eh. Sigurbjartur Halldórsson

Móttaki:
Samb.: 30.1.04

VERKFRÉÐIÞJÓNUSTAN EHF

GAÐAFÖRÐI 7-210 GARDABER, SM: 544 8600 FAX: 544 8601 GSM: 882 8606, 604 3036 NETFANG: j@vorki.is	PROJEKTUR: 03.32	DAÐI: 28.01.2004
LYNGHVAMMUR 2 HAFNARFIRÐI	PROJEKTUR: STEYPT HÓS	SKEMMINGAR: 521
BYGGINGAFRÁTTÁRIÐ: HITAKERFEL GRUNNMYND 2.HÆÐ RÚMMYND	SAMYKKI: Jón Guðmundsson 280255-4329	DRÖGVA: L1 MÁLSTYKI: 1:50
MANNA: GH TEKNI: RR MÆLI: DRÖGVA: JG	521	