


FÍFUVELLIR 19  
GRUNNMÝND SÖKKLA  
MKV. 1:50

FÍFUVELLIR 21  
GRUNNMÝND SÖKKLA  
MKV. 1:50

FÍFUVELLIR 23  
GRUNNMÝND SÖKKLA  
MKV. 1:50

**SKÝRINGAR:**  
Fjarlægja skal allan lausan og lífrænan jarðveg úr hússtæði.  
Grafa skal niður á fasta og ósprungna klöpp. Minnst skal grafa 1,0 m út fyrir hús.  
Klöpp skal hreinsa vel áður en steypt er ofan á hana.  
Innan í sökkla skal fylla með frostþolinni malarfyllingu.  
Fyllinguna skal þjappa með vibróþjöppu í lögum er hæfa stærð þjöppunar. Fara skal minnst 5 umferðir með þjöppuna.  
Til að tryggja sem bestan árangur þjöppunar skal bleyta mölina eftir þörfum.  
Mesta álag frá sökklum á botn er 2,6 kg/cm².

Gera skal úrtök í sökkla fyrir lögnum í samræmi við teikningu 702.  
Sjá snið í sökkla á teikningu 607.

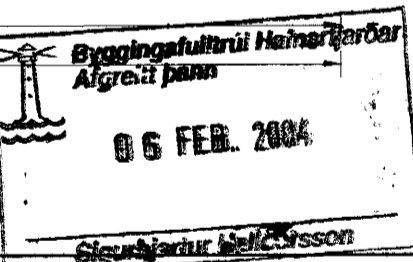

Br. nr.	Dags.	Af.	Breyting
(A)			
(B)			
(C)			
(D)			



ARMÚLI 36, 108 REYKJAVÍK, Sími 568-8868, FAX 568-8878  
 Borlaein Fréttastofa, Magnús b. Guðmundsson, Innviðararklekt.  
 byggingatekni@torgid.is Kl. 211055-5299 Kl. 240654-5559  
 netfang: tforgid@simnet.is mgtorgid@simnet.is

**FÍFUVELLIR 19-23**  
**HAFNARFJÖRÐUR**

Telkningarheiti: FÍFUVELLIR 19-23  
GRUNNMÝND SÖKKLA

Dags. 19.01.2004. Korti 1:50  
 Hennið þF Teknið þF Sorpið  
 Verkt. 03-813 Tökn.nr. 602 Breyt.nr.