



869  
G:69.05

868  
G:69.18

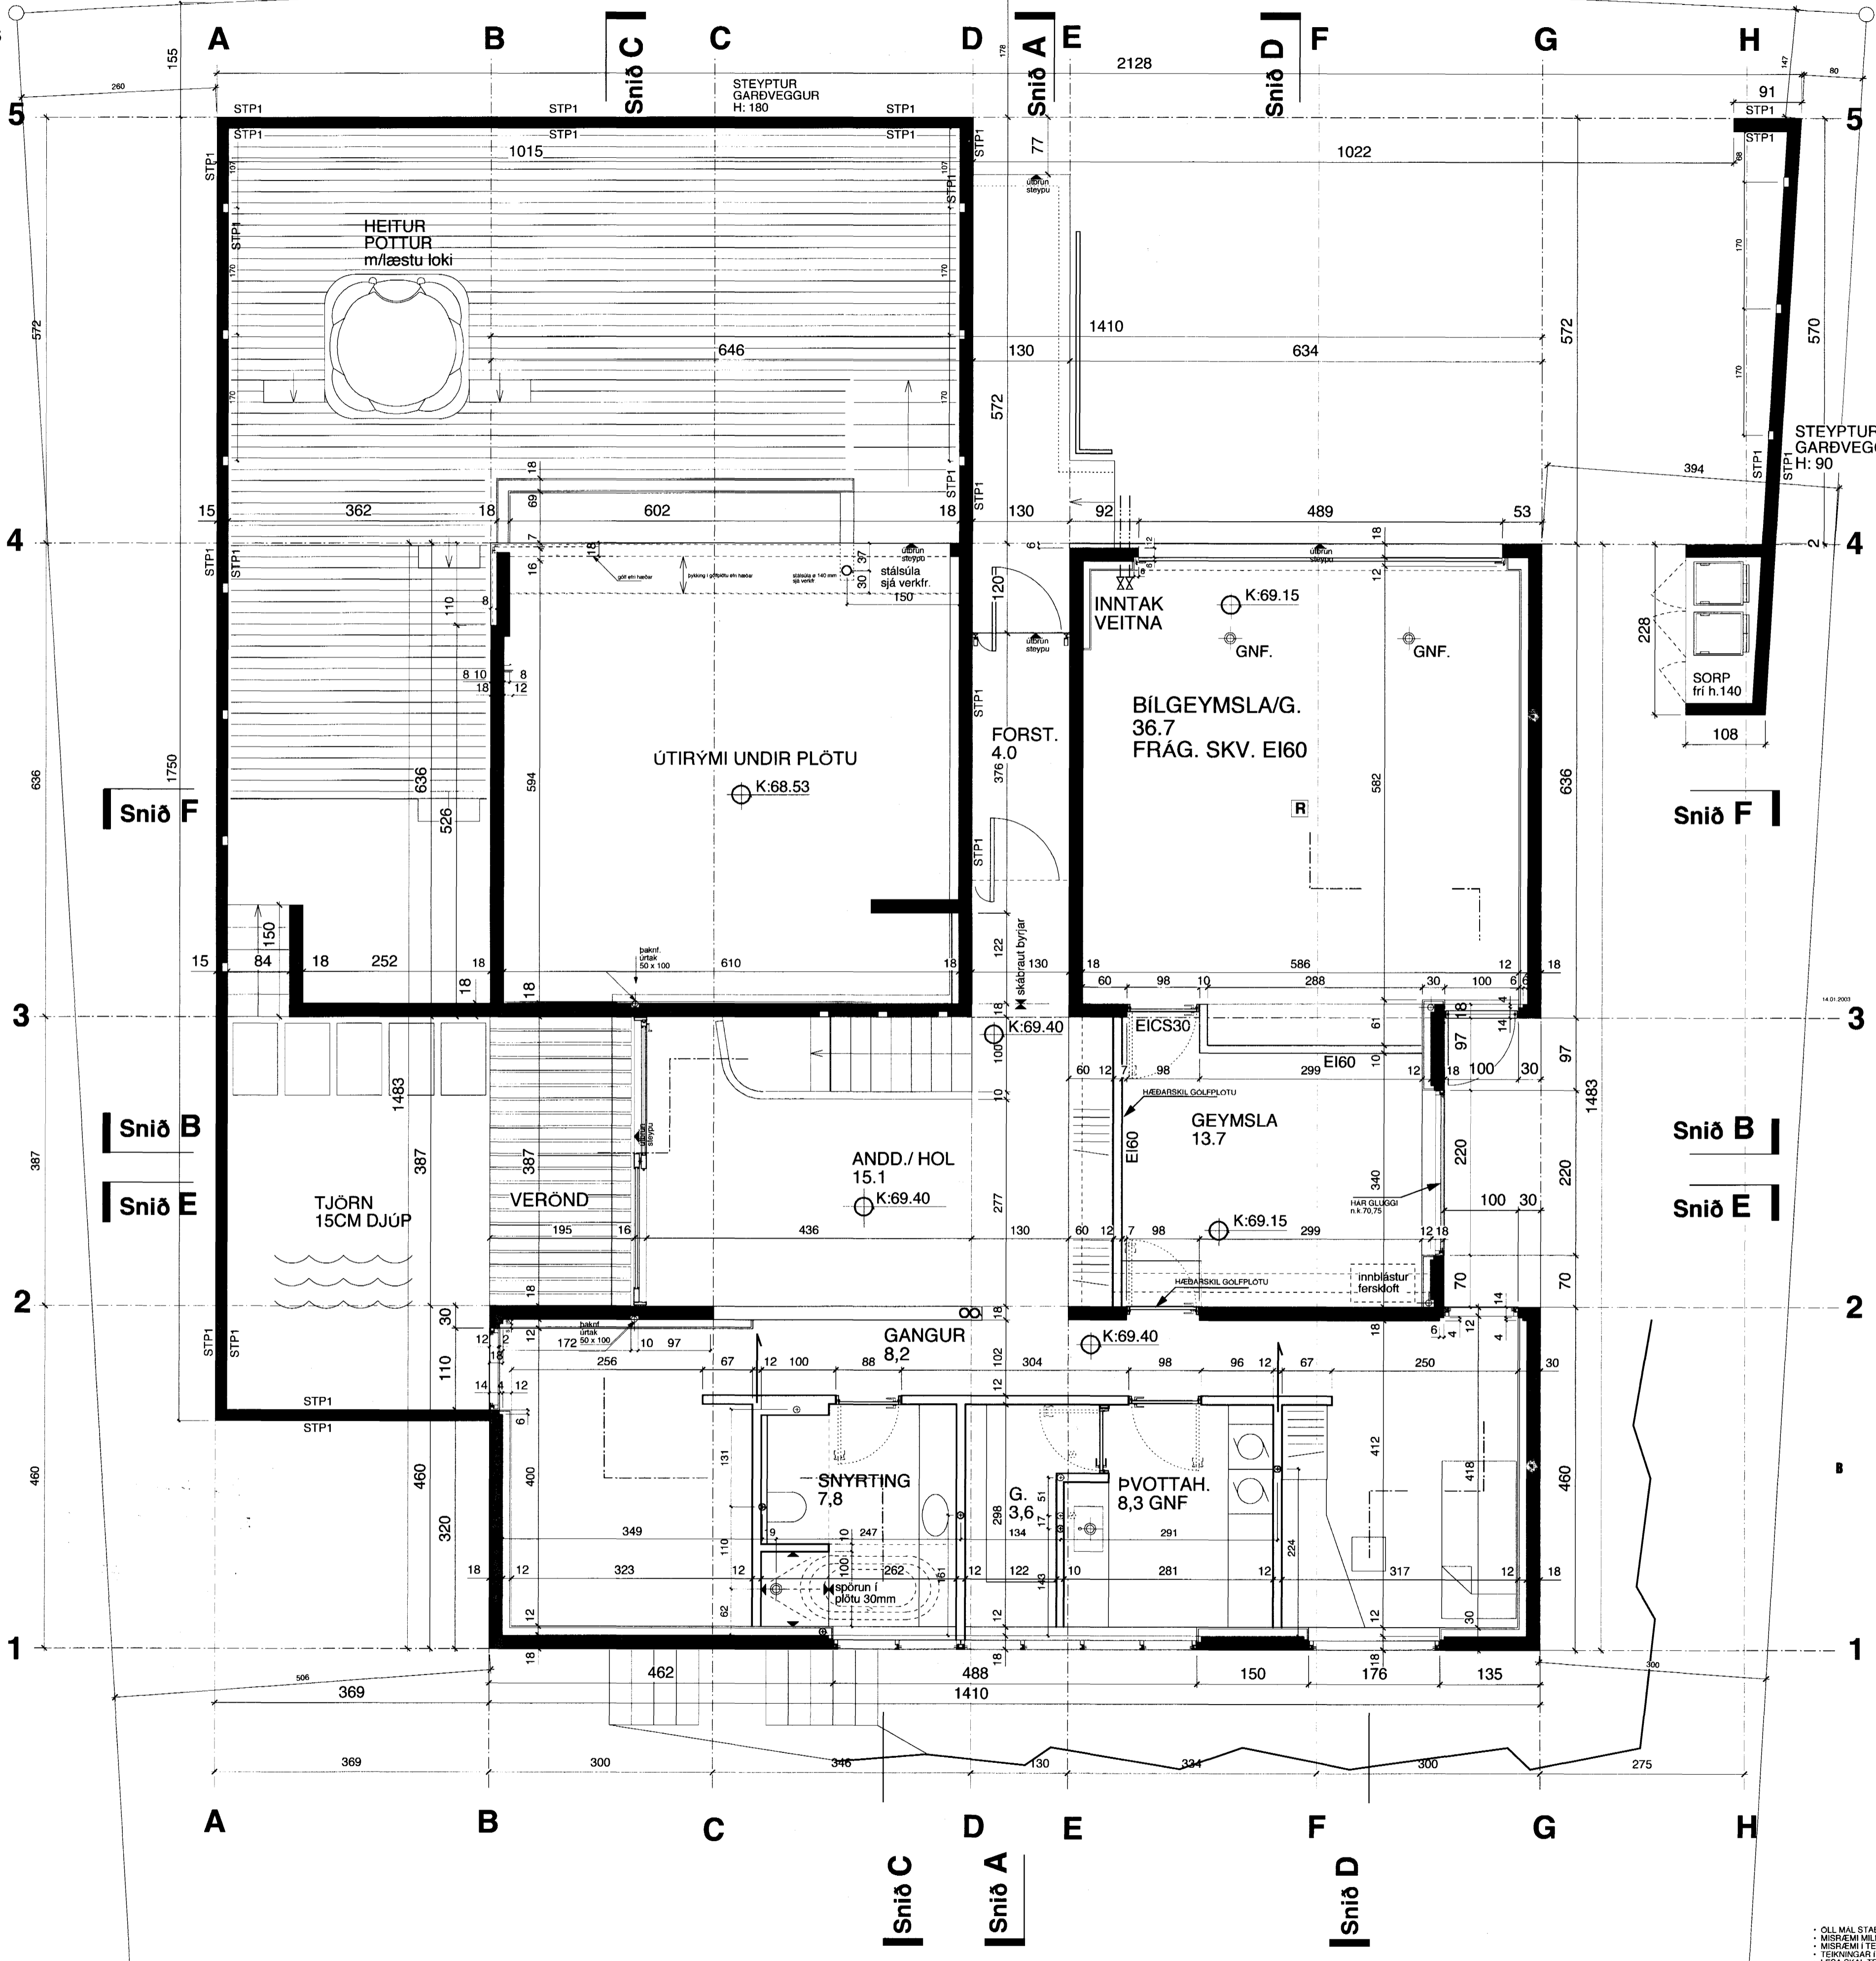

	F
	E
	D
	C
14.01.2003	B
6.12.2002	A

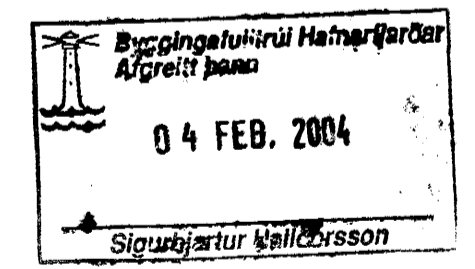

**ERLUAS 27**  
 VERKTEIKNINGAR - STEYPUKINGING  
 NEÐRI HÆÐAR

2020	teikning
1.50	skala
6.11.02	daga

ark - hönnun  
 ARKITEKTAR  
 LYNCHALS 4  
 REYKJAVÍK 110  
 5518090 SIMMI  
 5518077 FAX  
 palmark@almnet.is  
 palmark@almnet.is  
 pilmur@almnet.is  
 pilmur@almnet.is

**E27-1001**  
**E27-1000**  
 C

• ÖLL MÁL STAÐFÆRIST ADUR EN FRAMKVEMDIR HEFJAST  
 • MISRÆMI MÍLI MÁLSETINGAR A TEIKNINGUM OG STAÐHATTA BERIST UNDIR ARKITEKT  
 • MISRÆMI TEIKNINGUM MIEYVIBIS TILKYNNIST ARKITEKT AN TAFARI  
 • TEIKNINGAR I STEYRI MALKVABA GILDA UMFRAM TEIKNINGAR I SMERRI KVABA  
 • LISA SKAL TEIKNINGAR ARKITEKTS ASAMT FYLGGJONUM OG GOGNUM ANNARRA KONNUDA

G:72.00  
877

G:72.00  
878

LÓÐAMÖRK