

PAKLÝSING: (sjá nánar verklýsingu arkitekts)  
 YFIRBORD STEYPTRAR PLOTU: SLÉTT, VÉLSLÍPAD 3 UMFERDIR,  
 HALLI AÐ NIÐURFÖLLUM 1 - 1,5 CM/M.

UPPBYGGING PAKS:  
 "ÖFUGT" PAK: PVC-DÚKUR EDA PAKPAPPI SEM PÉTTILAG  
 BEINT Á STEYPTA PLOTU OG KANTA.

PAKKANTUR:  
 2 MM AL-AFELLA  
 SKRÚFUÐ OFAN Á PAKKANT SEM  
 ER FRÁGENGINN MED PAKPAPPA  
 (SKRÚFA MIN. 80MM FRÁ BRUNUM)


PAKFLÖTUR:  
 MALARFARG 100MM  
 SIUDUKUR /GLERFILT  
 60 MM POLYSTYREN  
 100 MM POLYSTYREN  
 YFIRPAPPI P5000  
 MILLIPAPPI PF3900  
 STEYPTUR HJÚKILL Í KVERKUM  
 STEINSTEYPT PLATA 250 >230MM  
 (- M. INNFELDRI LYSINGU  
 - YFIRBORD LOFTFLATAR Í IBÚÐ STB2))

EDA SKV. TEIKN. 5002.

PAKNIÐURFÖLL:  
 URTAK Í STEYPTRI PLOTU FYRIR NIÐURFÖLL:  
 TEG. SITA DACHGULLY Ø100 EDA SAMBÆRILEGT.  
 STEYPT Í URTAK AÐ NIÐURFALLI MED STEYPUVIÐGERÐAREFNI,  
 PÉTTILAG SKAL SOÐIÐ VIÐ HLIÐAR NIÐURFALLS.

NIÐURFÖLL SKULU VERA LÆGSTU PUNKTAR PAKFLATAR OG JAFN  
 VATNSHALI AÐ PEIM. HITAPRÁÐUR SKAL VERA Í ÖLLUM NIÐURFÖLLUM.

ÖLL MÁL OG HÆÐARPUNKTA SKAL STAÐFÆRA AÐUR EN FRAMKVÆMDIR HEFJAST  
 MISRÆMI Í GÖGNUM SKAL TILKYNNNA ARKITEKT ÁN TAFAR  
 LESA SKAL UPÐRÆTTI OG VERKLYSINGU ARKITEKTS ASAMT GÖGNUM  
 ANNARRA HÖNNUDA.  
 VAFAATRÍÐI OG MÍRÆMI MILLI GAGNA OG STAÐHATTA SKAL BERA UNDIR  
 AÐUR EN VERK ER HAFIÐ!!  
 © pk-hönnun

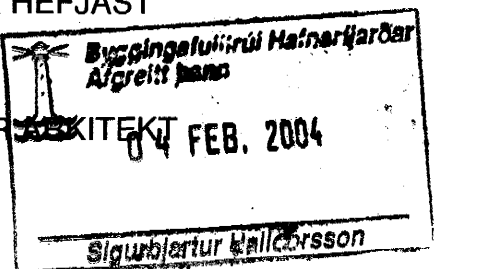

ERLUÁS 27

PAKMYND  
 2020  
 1:50  
 6.11.02

pk - hönnun  
 ARKITEKTAR  
 LYNGHALS 4  
 REYKJAVÍK 110  
 501 0050 SIMI  
 551 8077 FAX  
 palmarkristinn@pk.is  
 palmar.kristmundsson@pk.is

E-2500  
 C