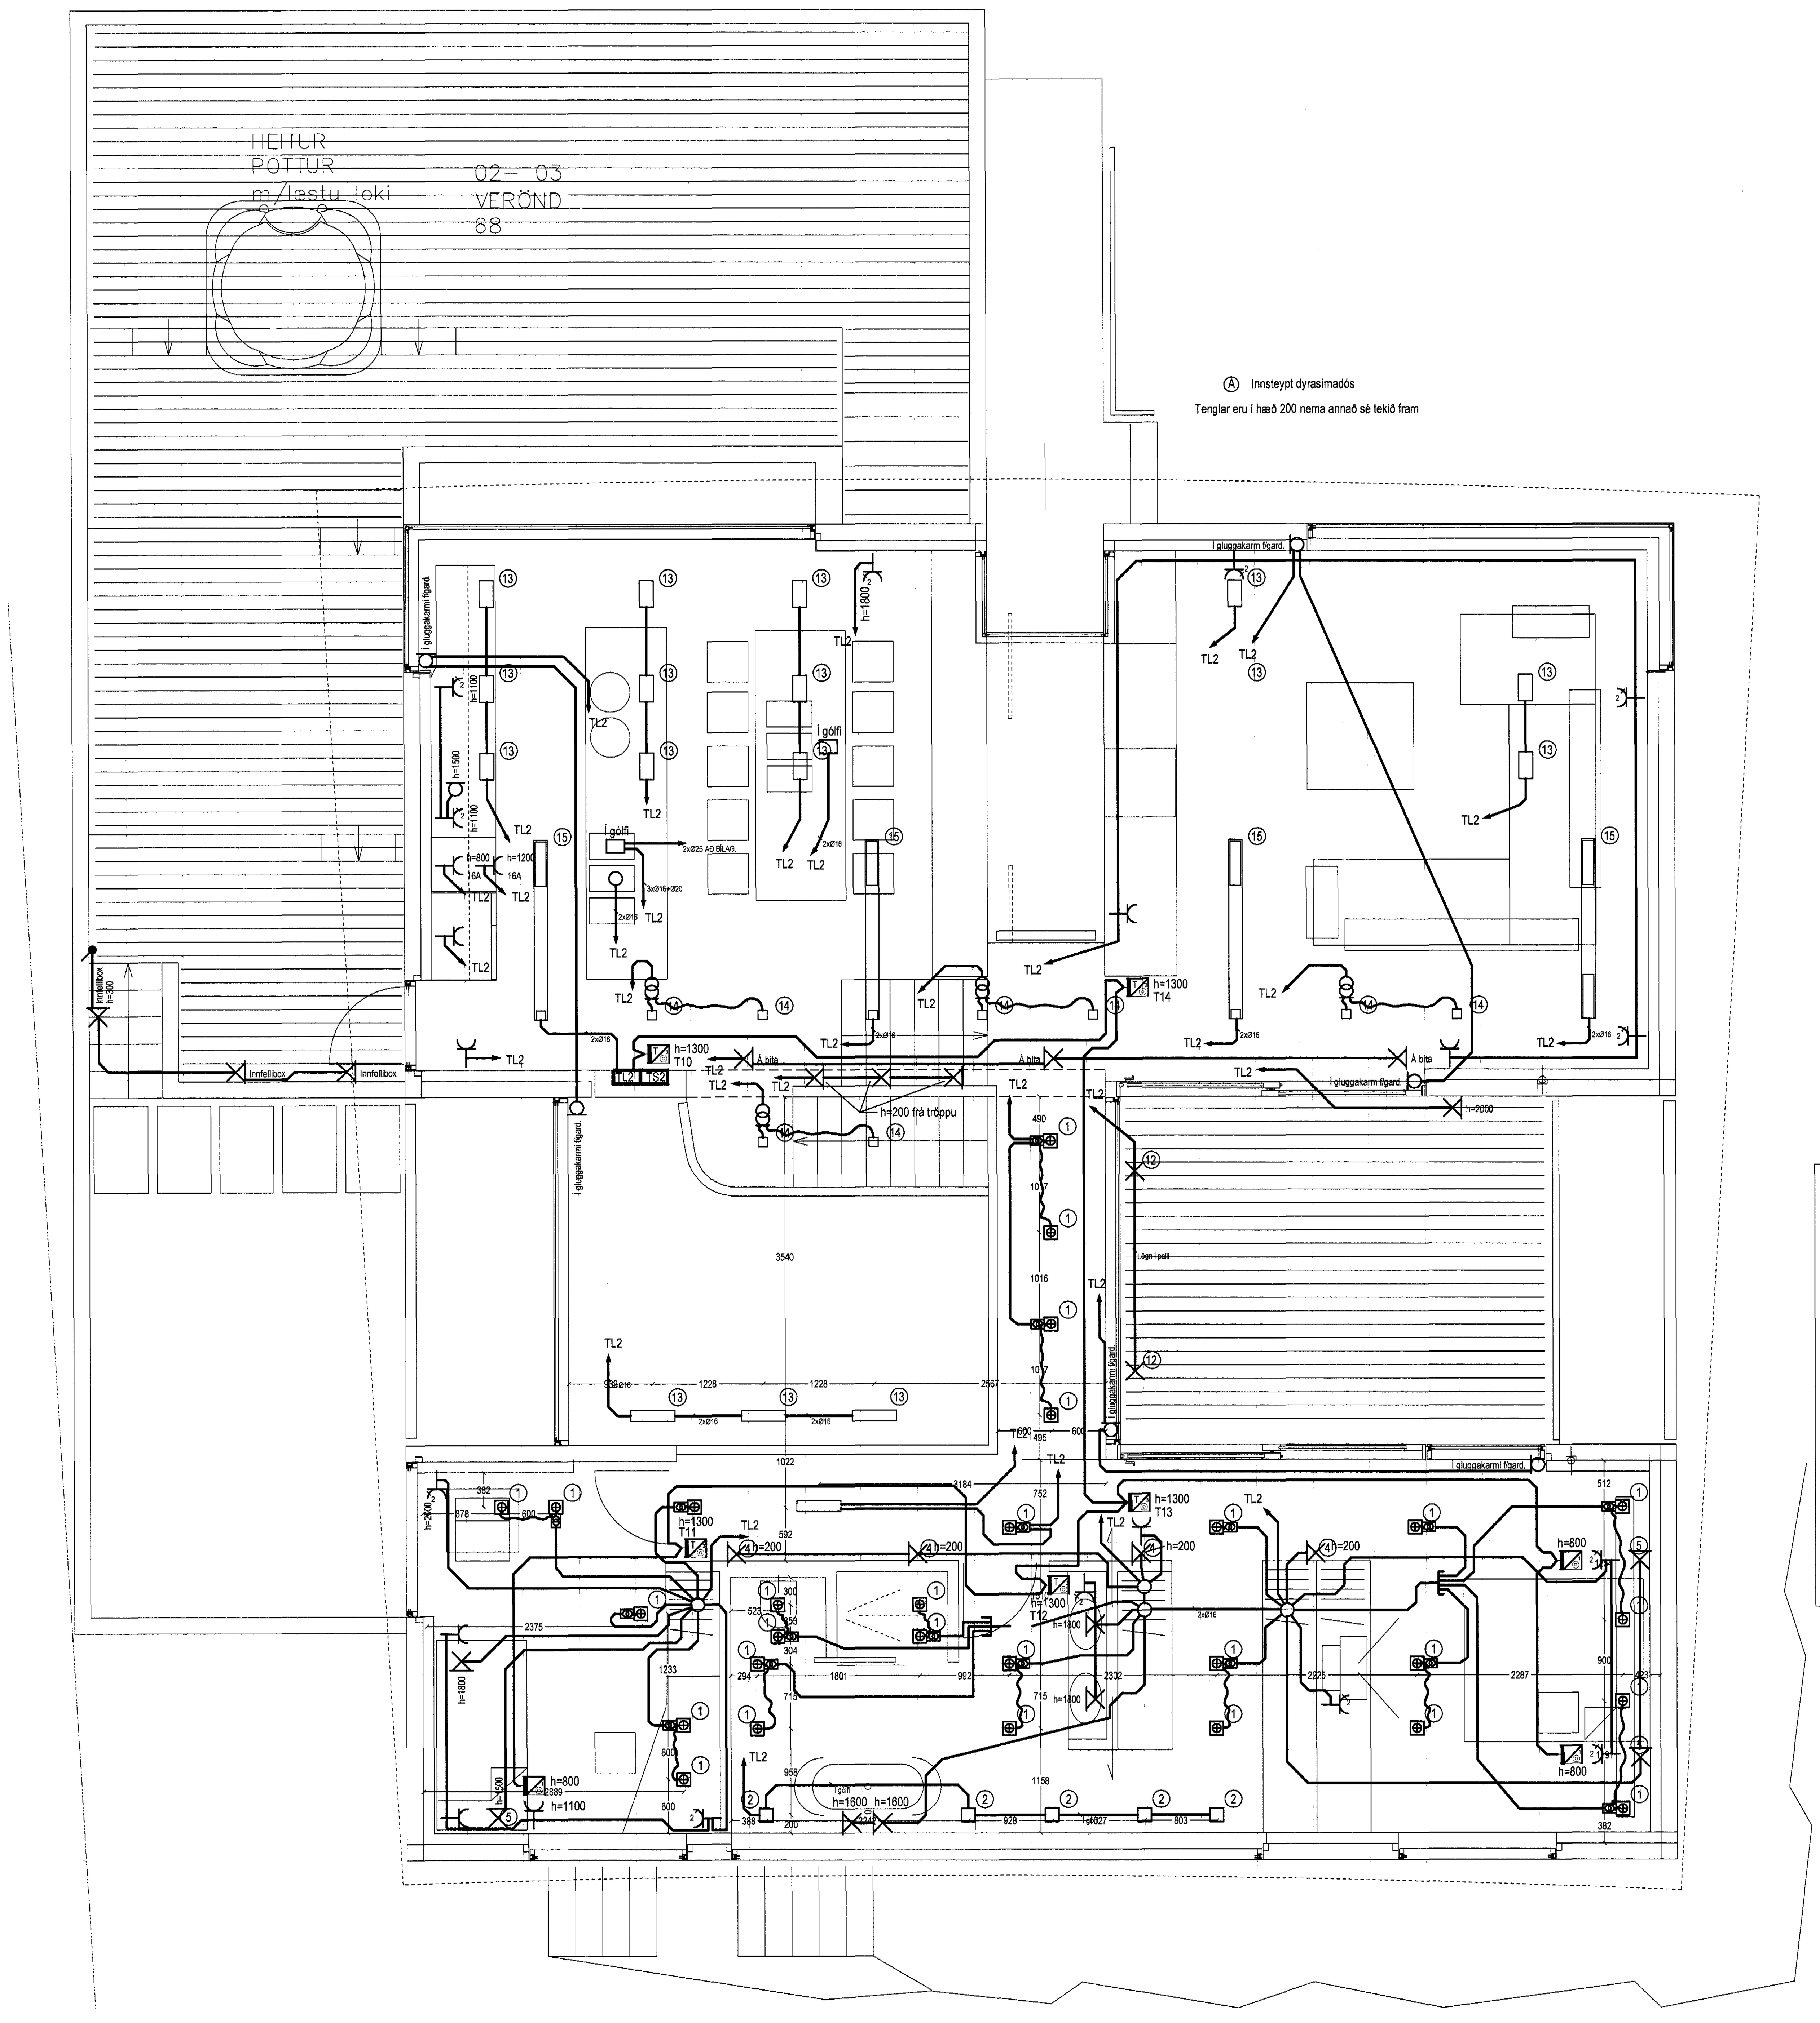

ÁRITAÐ: Sigurður Jón Jónsson Kt. 061061-2669

NAFN KT.

LYKILMYND A

LYKILMYND B

BREYTT:	DAGS:	LÝSING:	TEIKNAÐ, STAÐF.

Erluás 27
221 Hafnarfjörður

Einbýlishús

Lágspenna, instabus e.h.

Byggingafulltrúi Hafnarfjarðar
Afgreitt þann
04 FEB. 2004
Sigurbjartur Halldórsson

MKV. 1:50

HANNAÐ:	TEIKNAÐ:	YFIRFARIÐ:
BMH	HRS	

DAGSETNING:	SAMÞYKKT:
22.11'02	

RAFTÁKN

Skipholti 25
IS-105 Reykjavík
Sími: 511-3399 Fax: 511-3377
raftakn@raftakn.is -www.raftakn.is

VERKNÚMER:	TEIKNINGANÚMER:
323-02	.2.02.01

08. Jan, 2004 - 10:02
V:\verk\323-Verktakar\02-Erluás 27(PK)\TEIKNING\2-00-00.dwg

© Raftákn
ÖLL AFNOT OG AFRITUN TEIKNINGA, AÐ HLUTA EÐA Í HEILD ER HÁÐ SKRIFLEGU LEYFI HÖFUNDA