


B=24,84

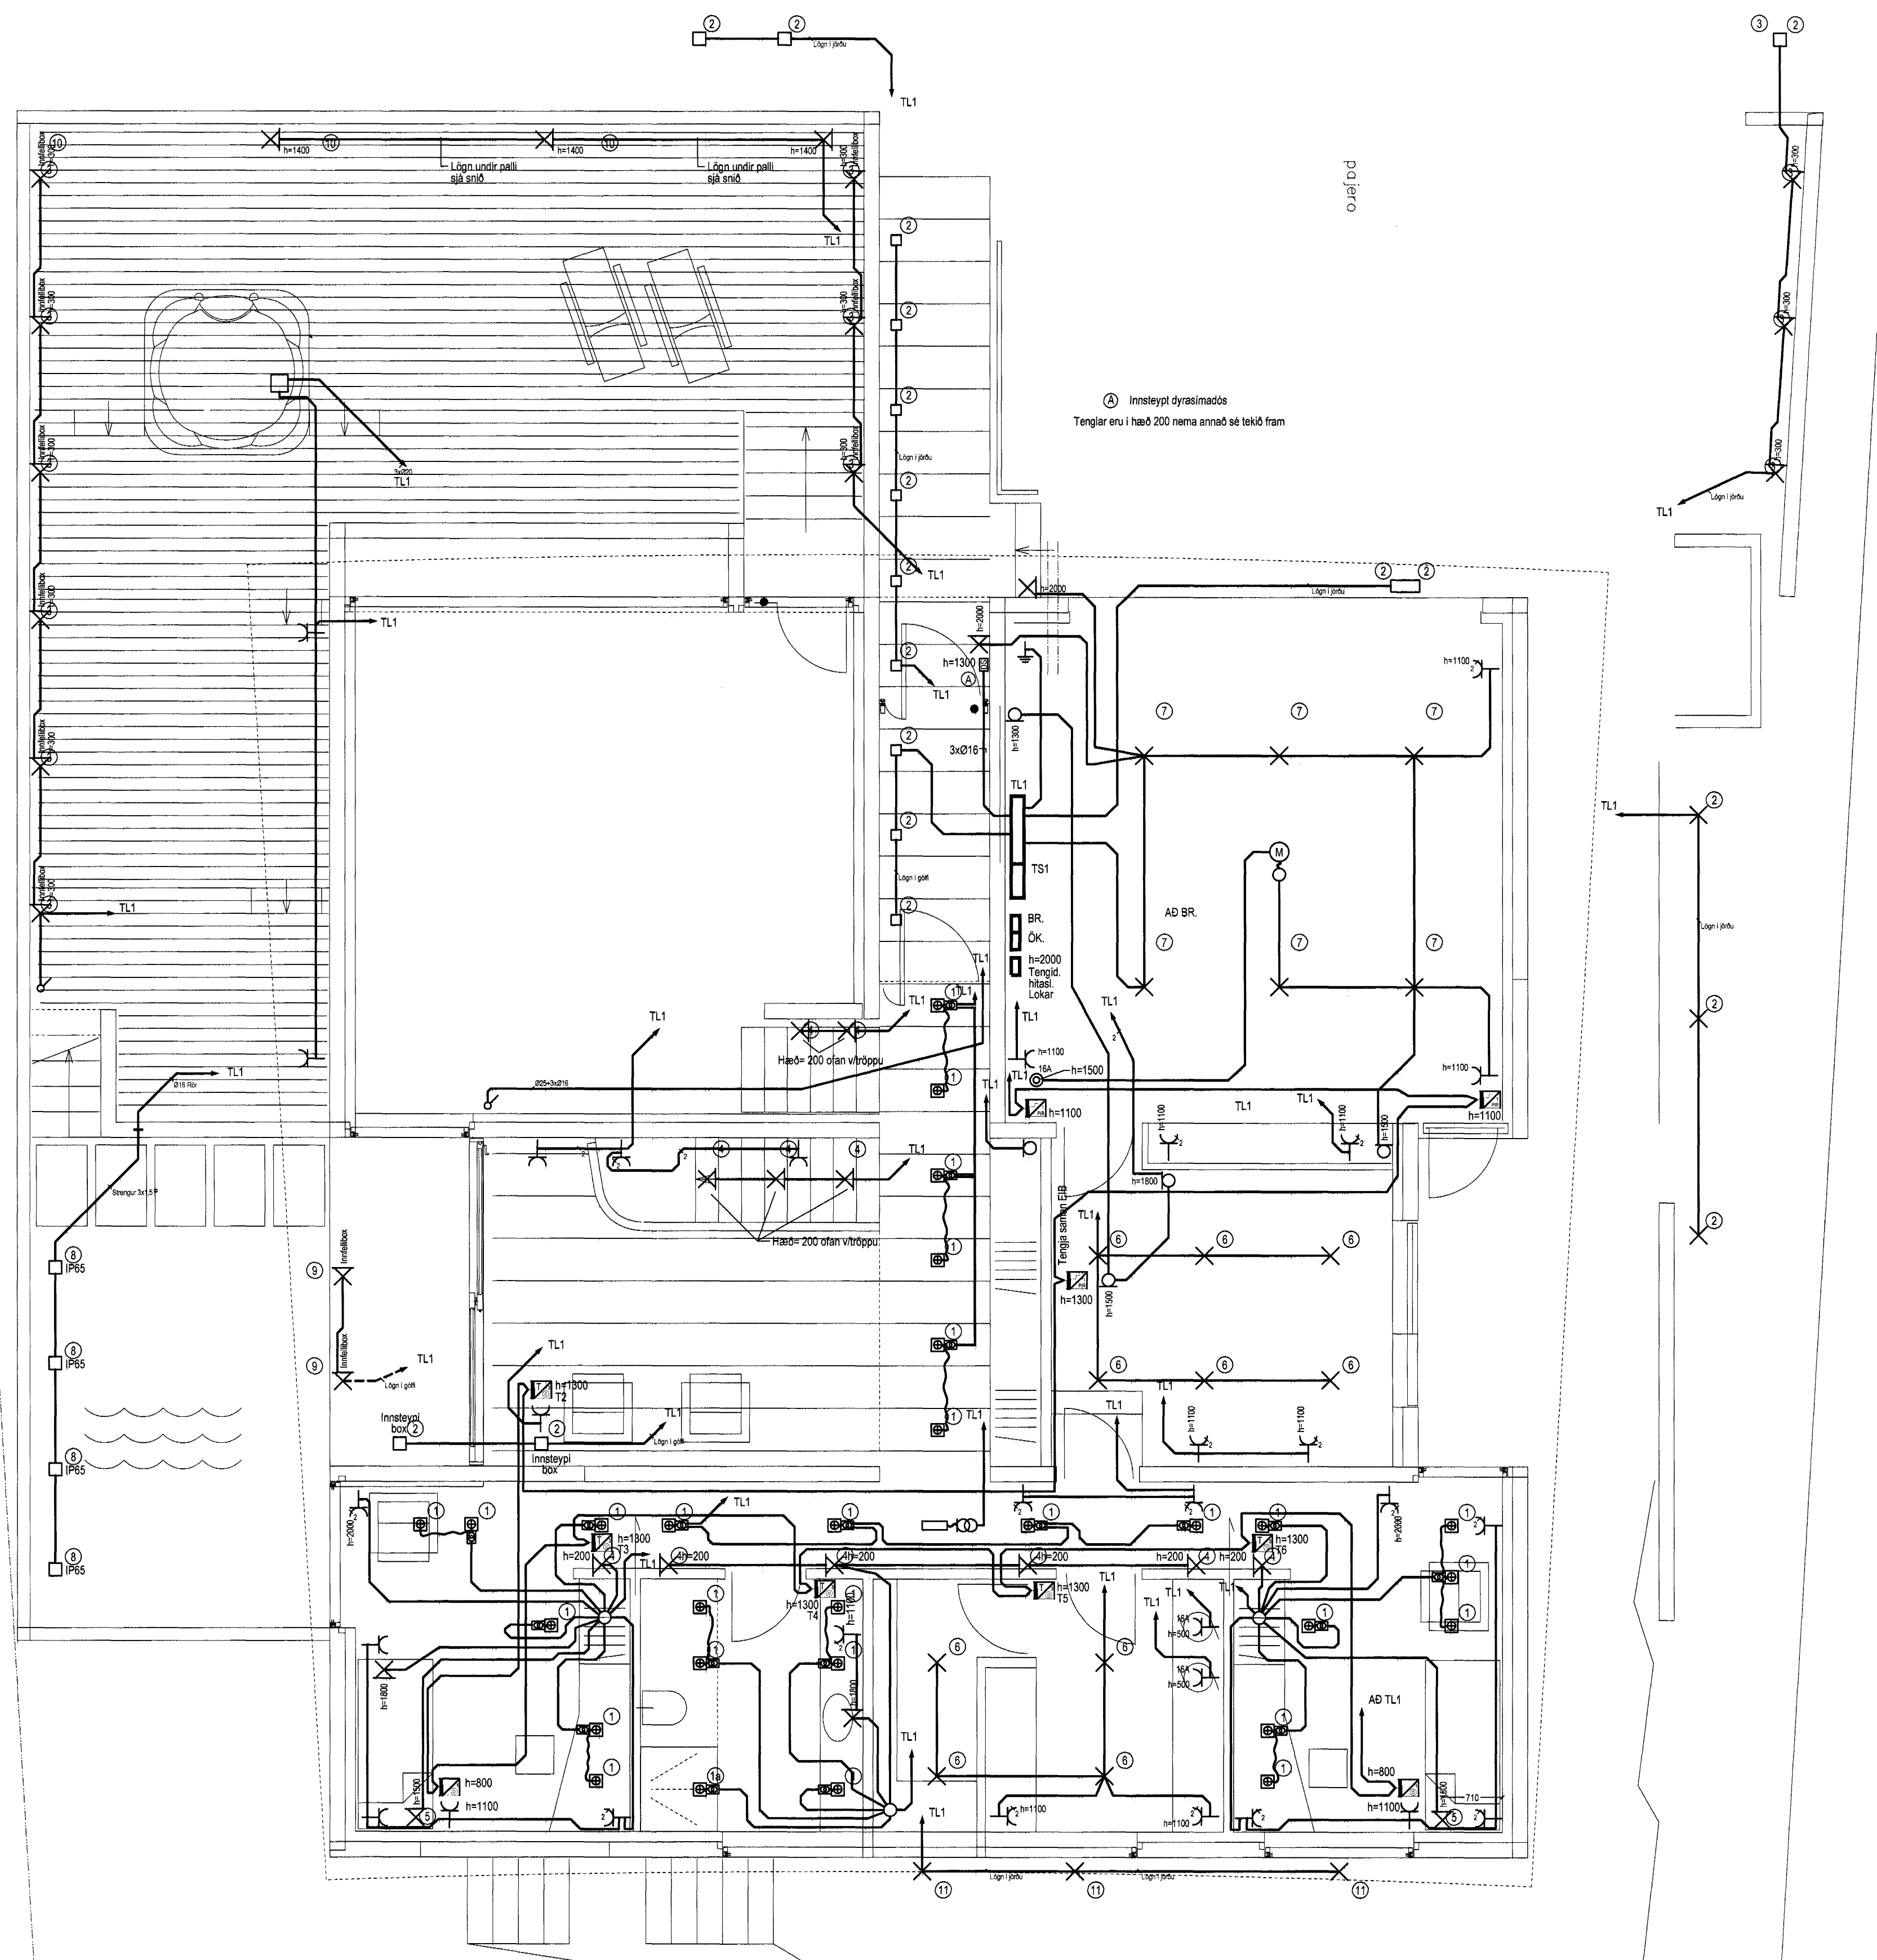

ÁRITAD: *Sigurður Jón Jónsson*
 KL. 061061-2669
 NAFN: KT.

LYKILMYND: *Palmar Fritof*

LYKILMYND B


BREYTT: DAGS: LYSING: TEIKNAD, STAÐF.

Erluás 27
 221 Hafnarfjörður

Einbýlishús

Lágspenna, instabús n.h.

MKV: 1:50

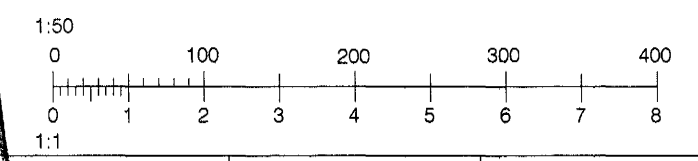

HANNAÐ: BMH TEIKNAD: HRS YFIRFARID:
 DAGSETNING: 22.11.02 SAMÞYKKT:

04 FEB. 2004
 Sigurður Jón Jónsson

RAFTÁKN

Skipholtli 25
 IS-105 Reykjavík
 Sími: 511-3399 Fax: 511-3377
 raftakn@raftakn.is -www.raftakn.is

VERKNUMER: TEIKNINGANUMER:

323-02 .2.01.01

07. Jan. 2004 - 12:56
 V:\verk\323-Verktakar\02-Erluás 27\PK\BREM\02-00-00.dwg

ÖLL AFNOT OG AFRTUN TEIKNINGA, AD HLUTA EDA Í HEILD ER HÁÐ SKRIFLEGLU LEYTI HOFNDA