
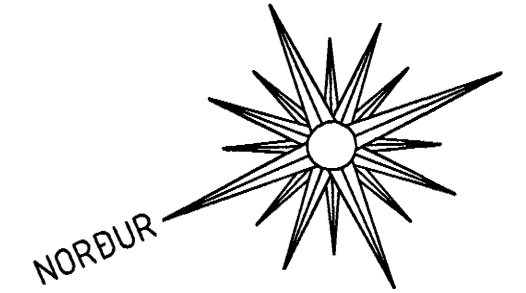


BLÓMVELLIR 12 HAFNARFIRÐI.

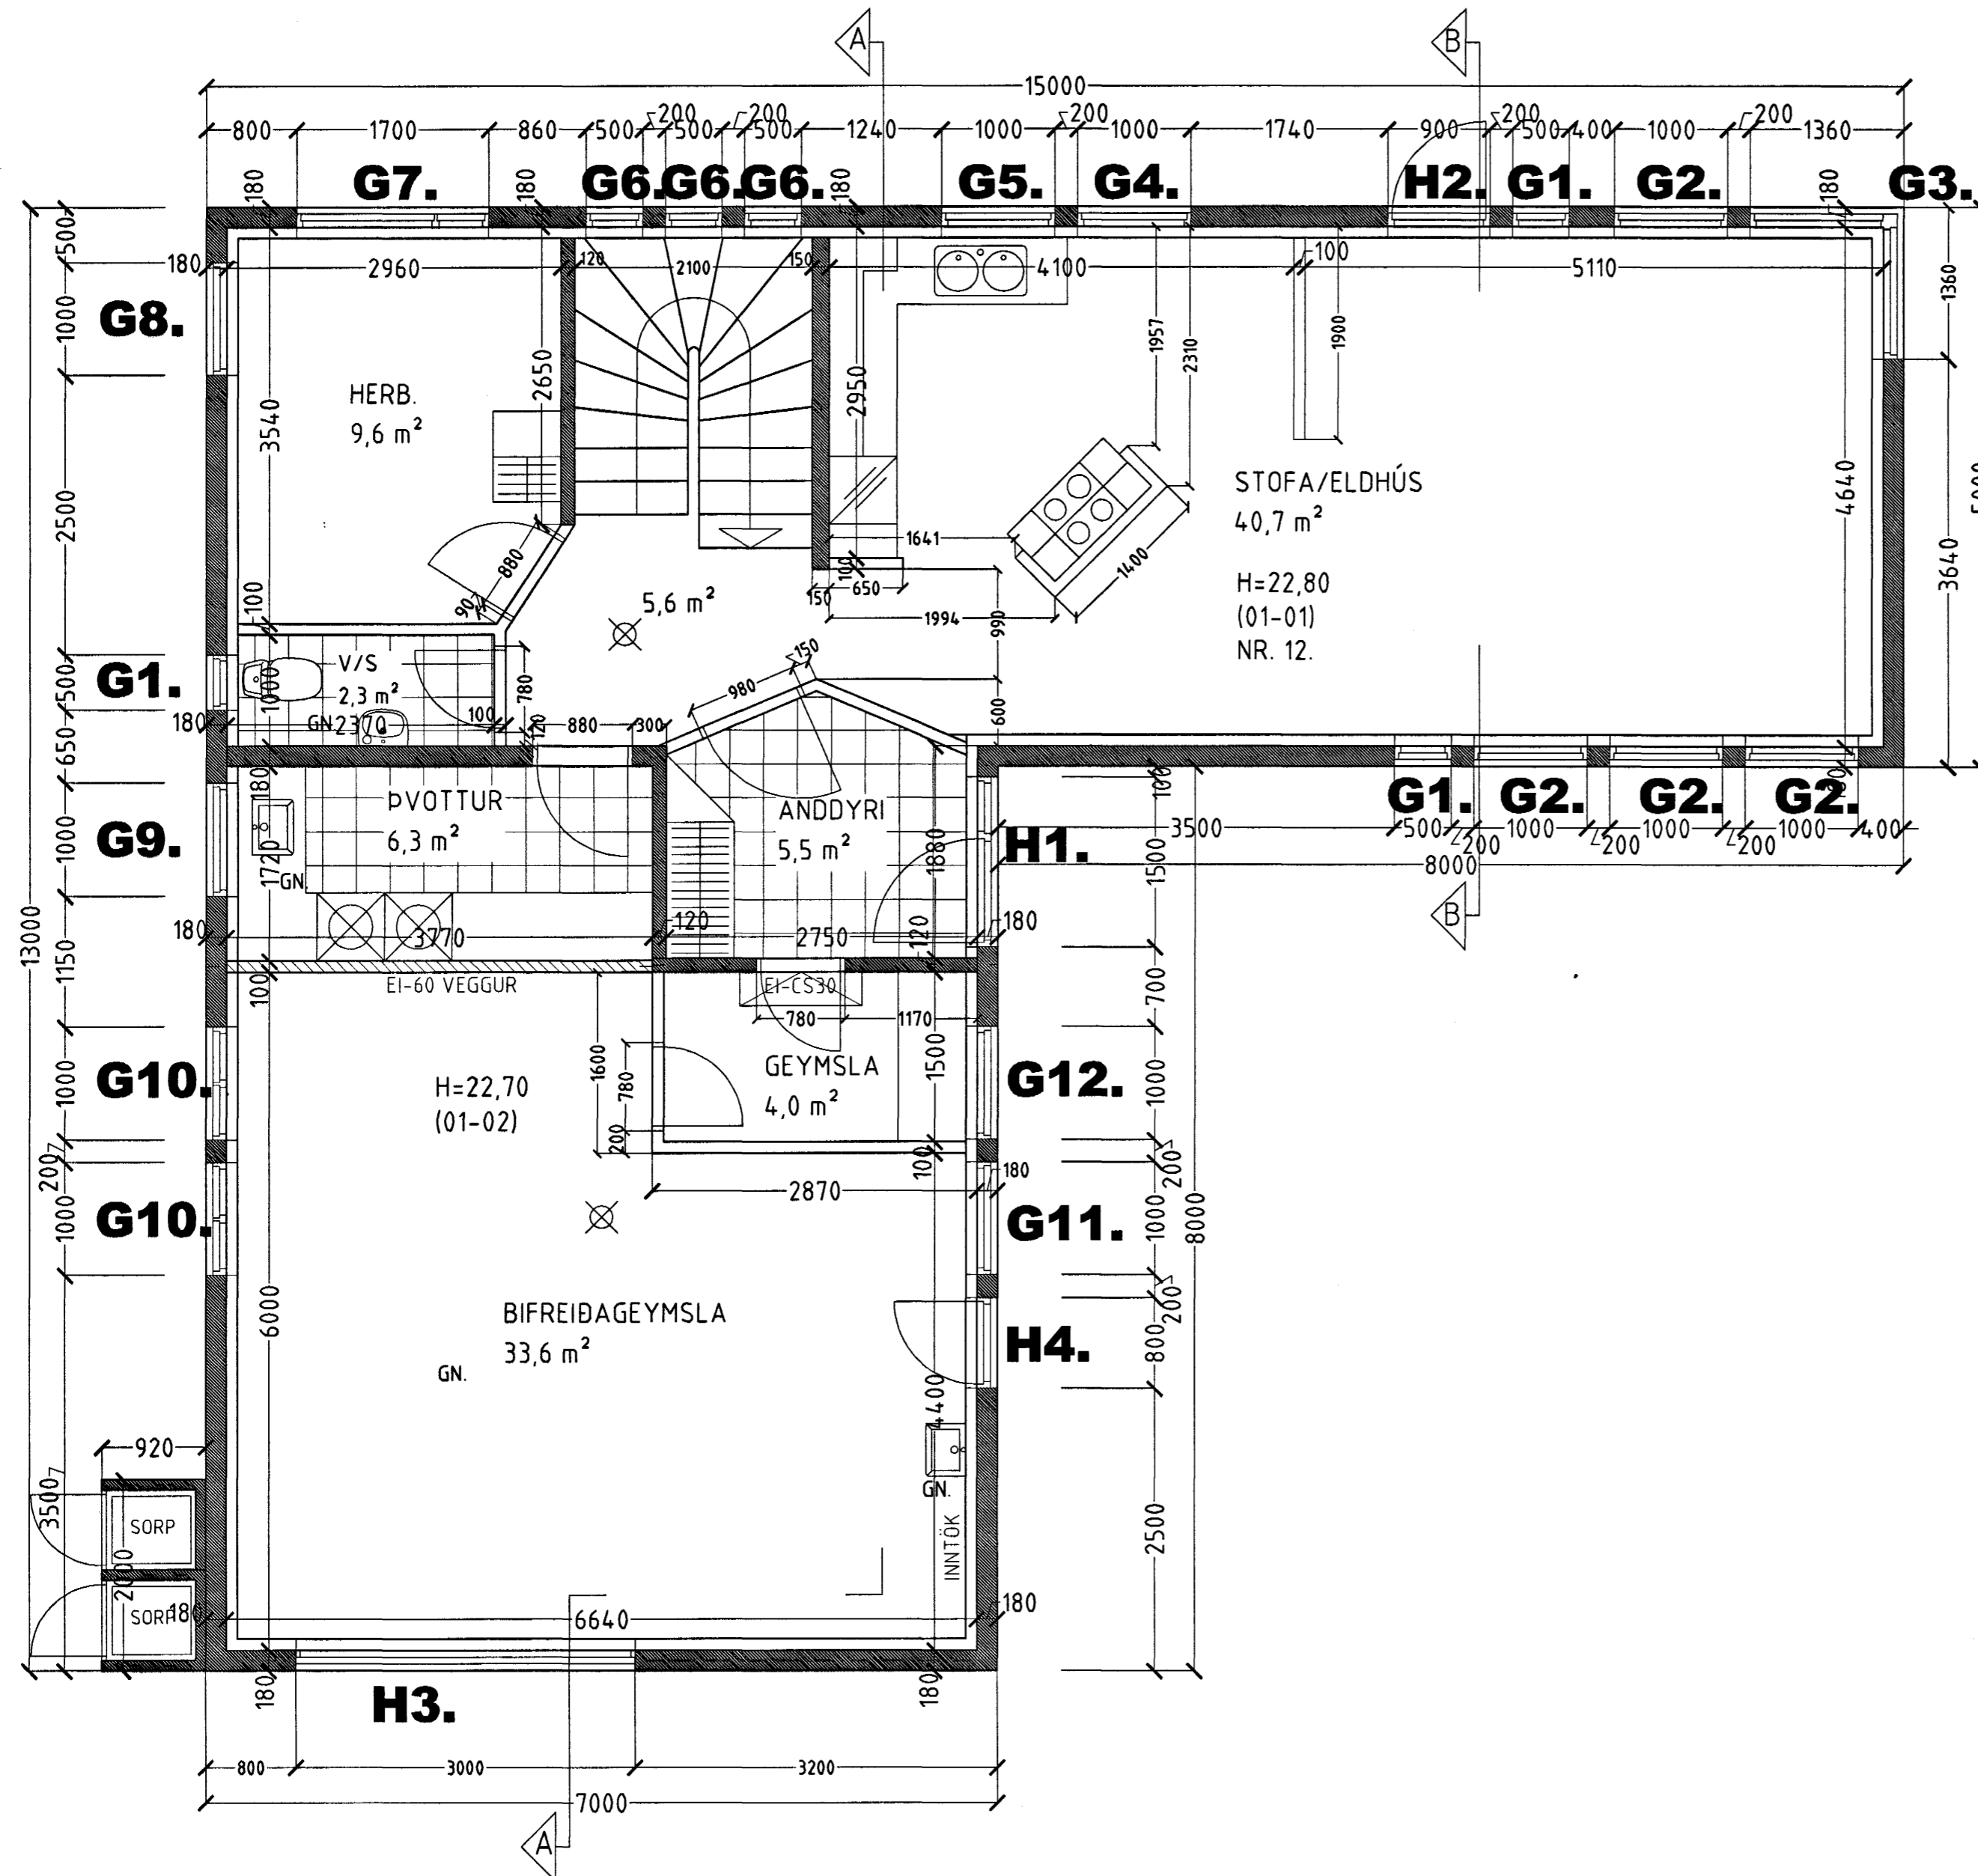

Sampykkt þann
09 FEB. 2004
Byggingafulltrúinn í Hafnarfirði
E.h. Sigurbjartur Halldórsson

BLÓMVELLIR 12 HAFNARFIRÐI.

Sigurður Þorvarðarson byggingafræðingur b.f.í.
Teiknistofan Strandgötu 11 220 Hafnarfirði.
STH. teiknistofan ehf. kt. 510298-2769. Kf. aðalhönnuðar: 14.1250-4.189.
Sími: 5651510. Netfang: teiknistofan@simnet.is

Skýringar:	Séruppráttur.
Teikning:	Grunnmynd 1. hæð.
Málkvarði:	1:50.
Undirskrift:	<i>[Signature]</i>
Blað nr: 1 af 6.	Dagsetning: 20 maí 2003.
Breytt:	

GRUNNMYND 1 HÆÐ MKV. 1:50.