
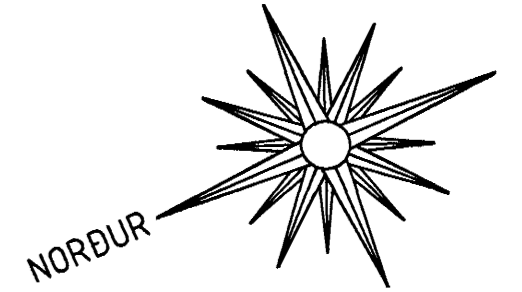


BLÓMVELLIR 12 HAFNARFIRÐI.

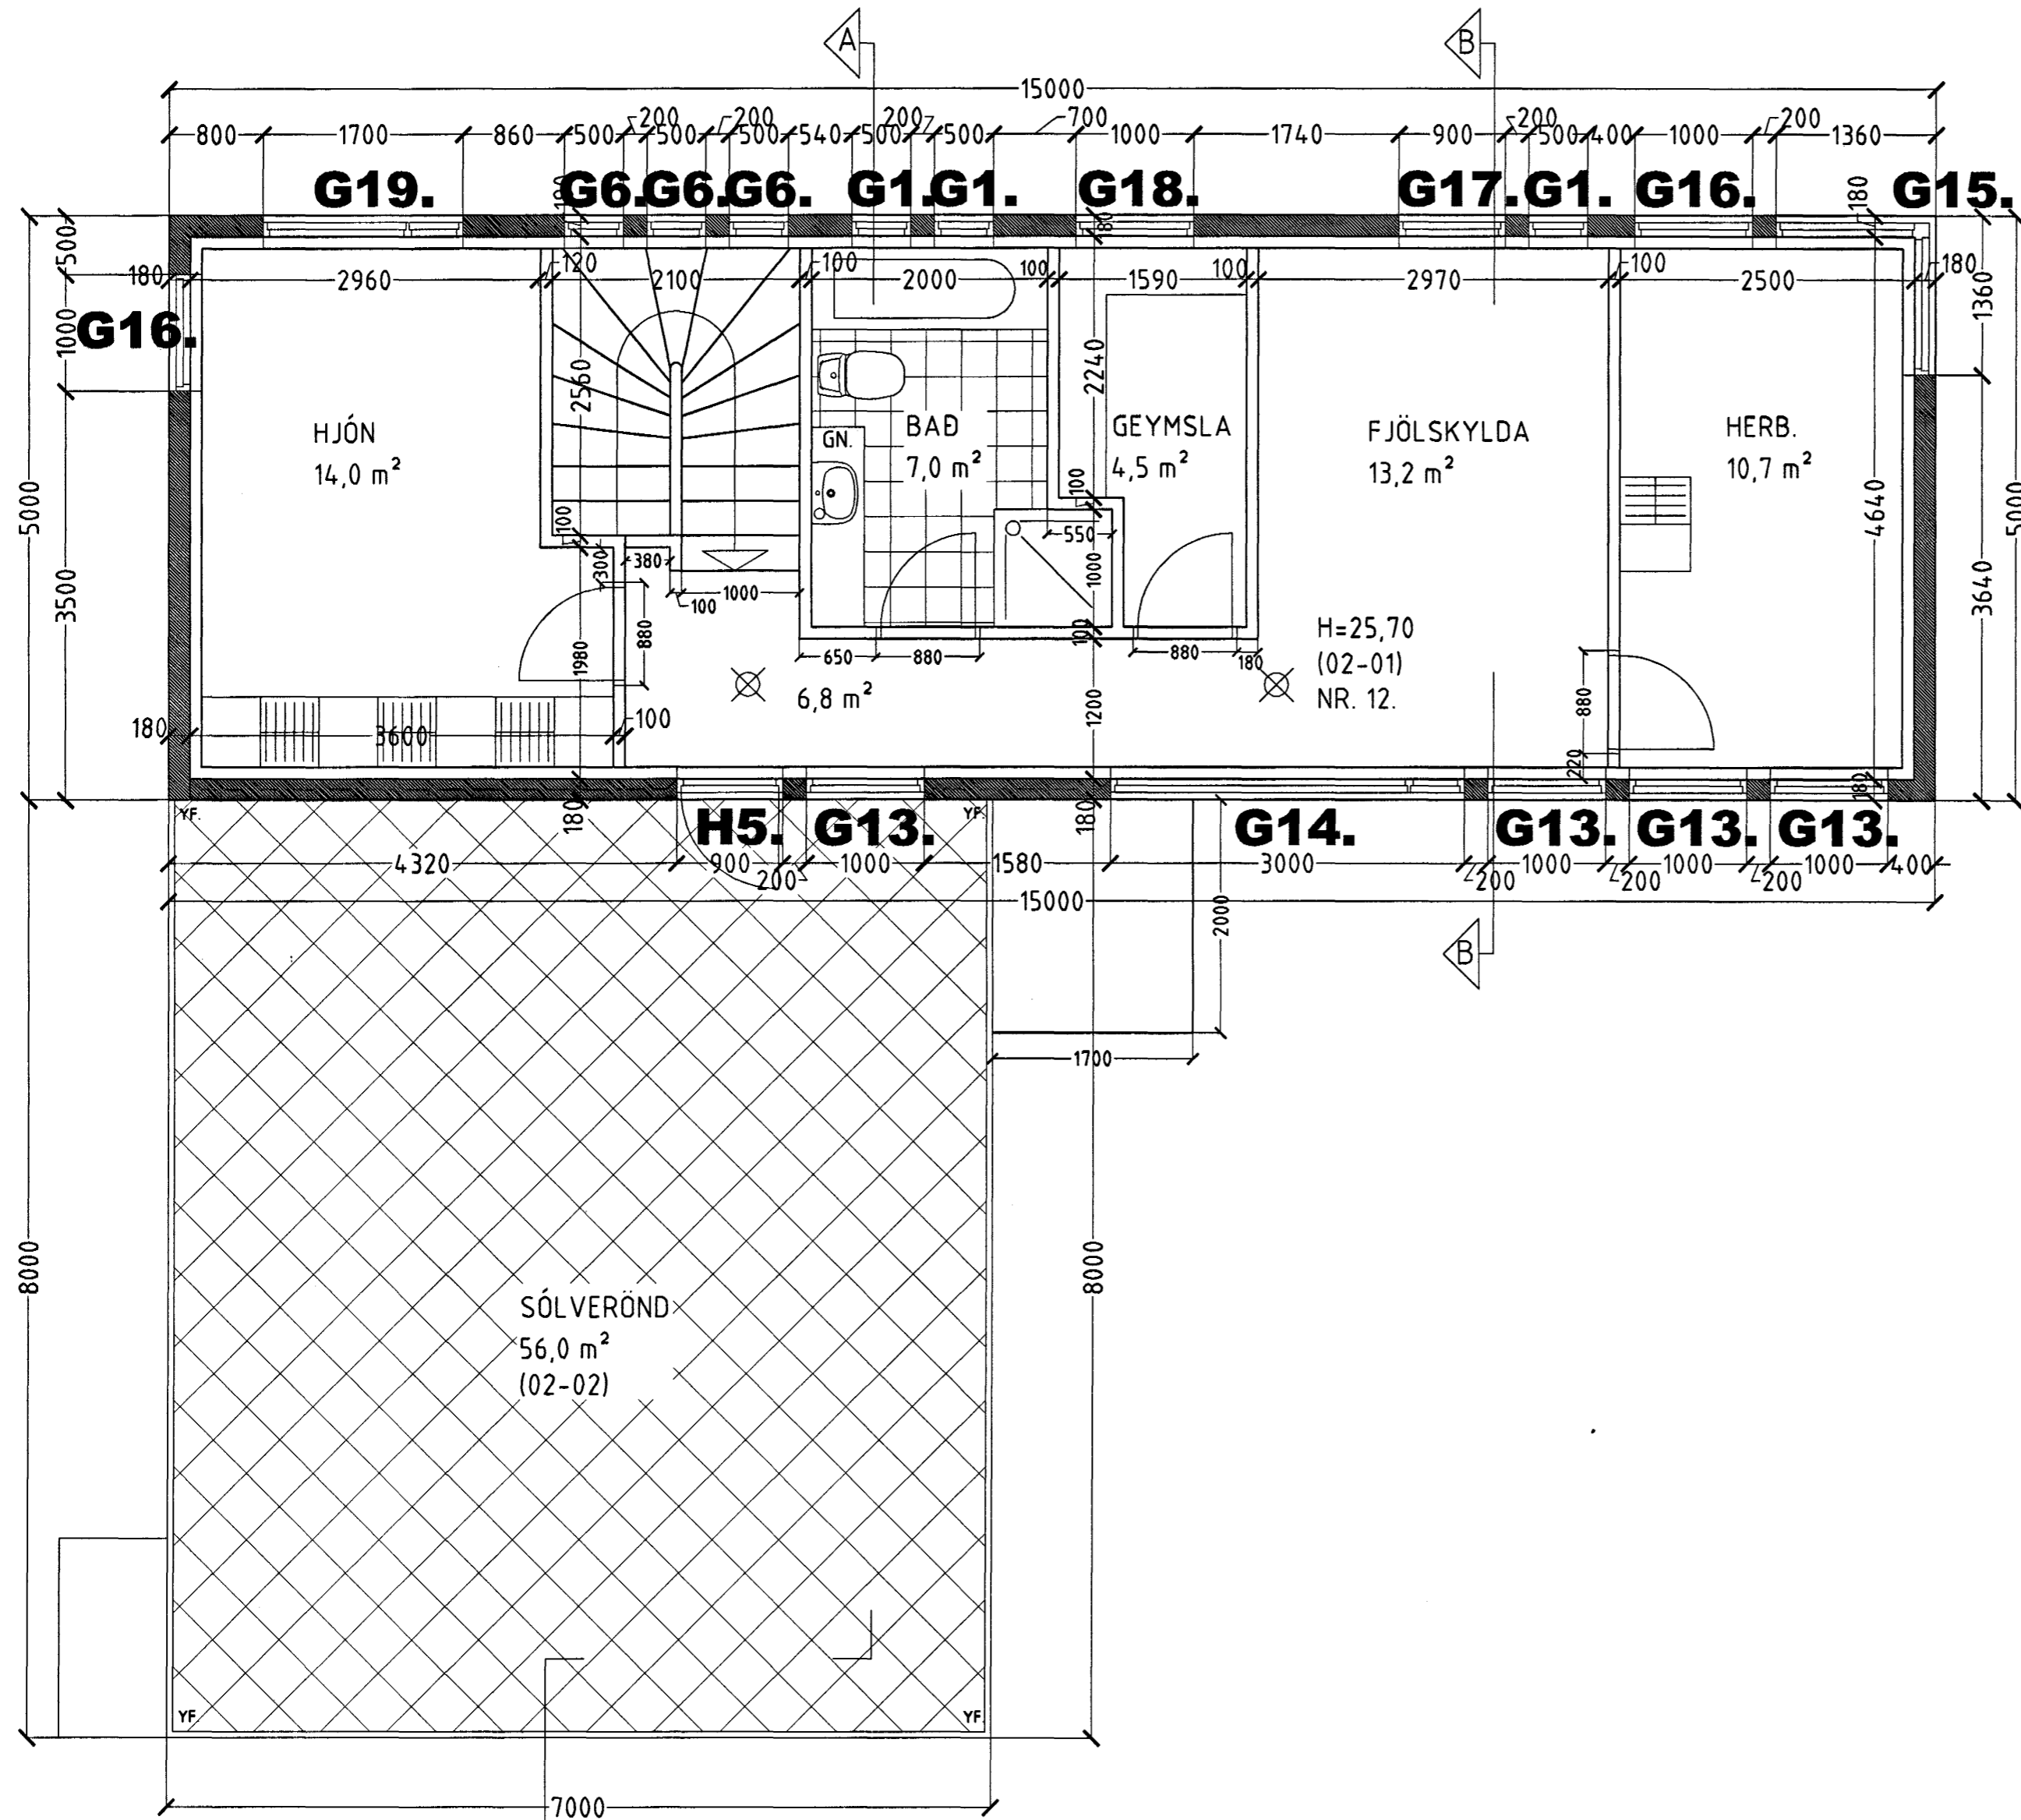

GRUNNMYND 2 HÆÐ MKV. 1:50.

Samþykkt þann
09 FEB. 2004

Byggingafulltrúinn í Hafnarfirði
Eh. Sigurbjartur Halldórsson

BLÓMVELLIR 12 HAFNARFIRÐI.

Sigurður Þorvarðarson byggingafræðingur bfi.
Teiknistofan Strandgötu 11 220 Hafnarfirði.
STH. teiknistofan ehf. kt. 510298-2769. Kt. aðalhönnuðar: 141250-4189.
Sími: 5651510. Netfang: teiknistofan@simnet.is

Skýringar:	Séruppdráttur.
Teikning:	Grunnmynd 2. hæð.
Mælikvarði:	1:50.
Undirskrift:	<i>[Signature]</i>
Blað nr: 2 af 6.	Dagsetning: 20. maí 2003.
Breytt:	