


BLÓMVELLIR 12 HAFNARFIRÐI.

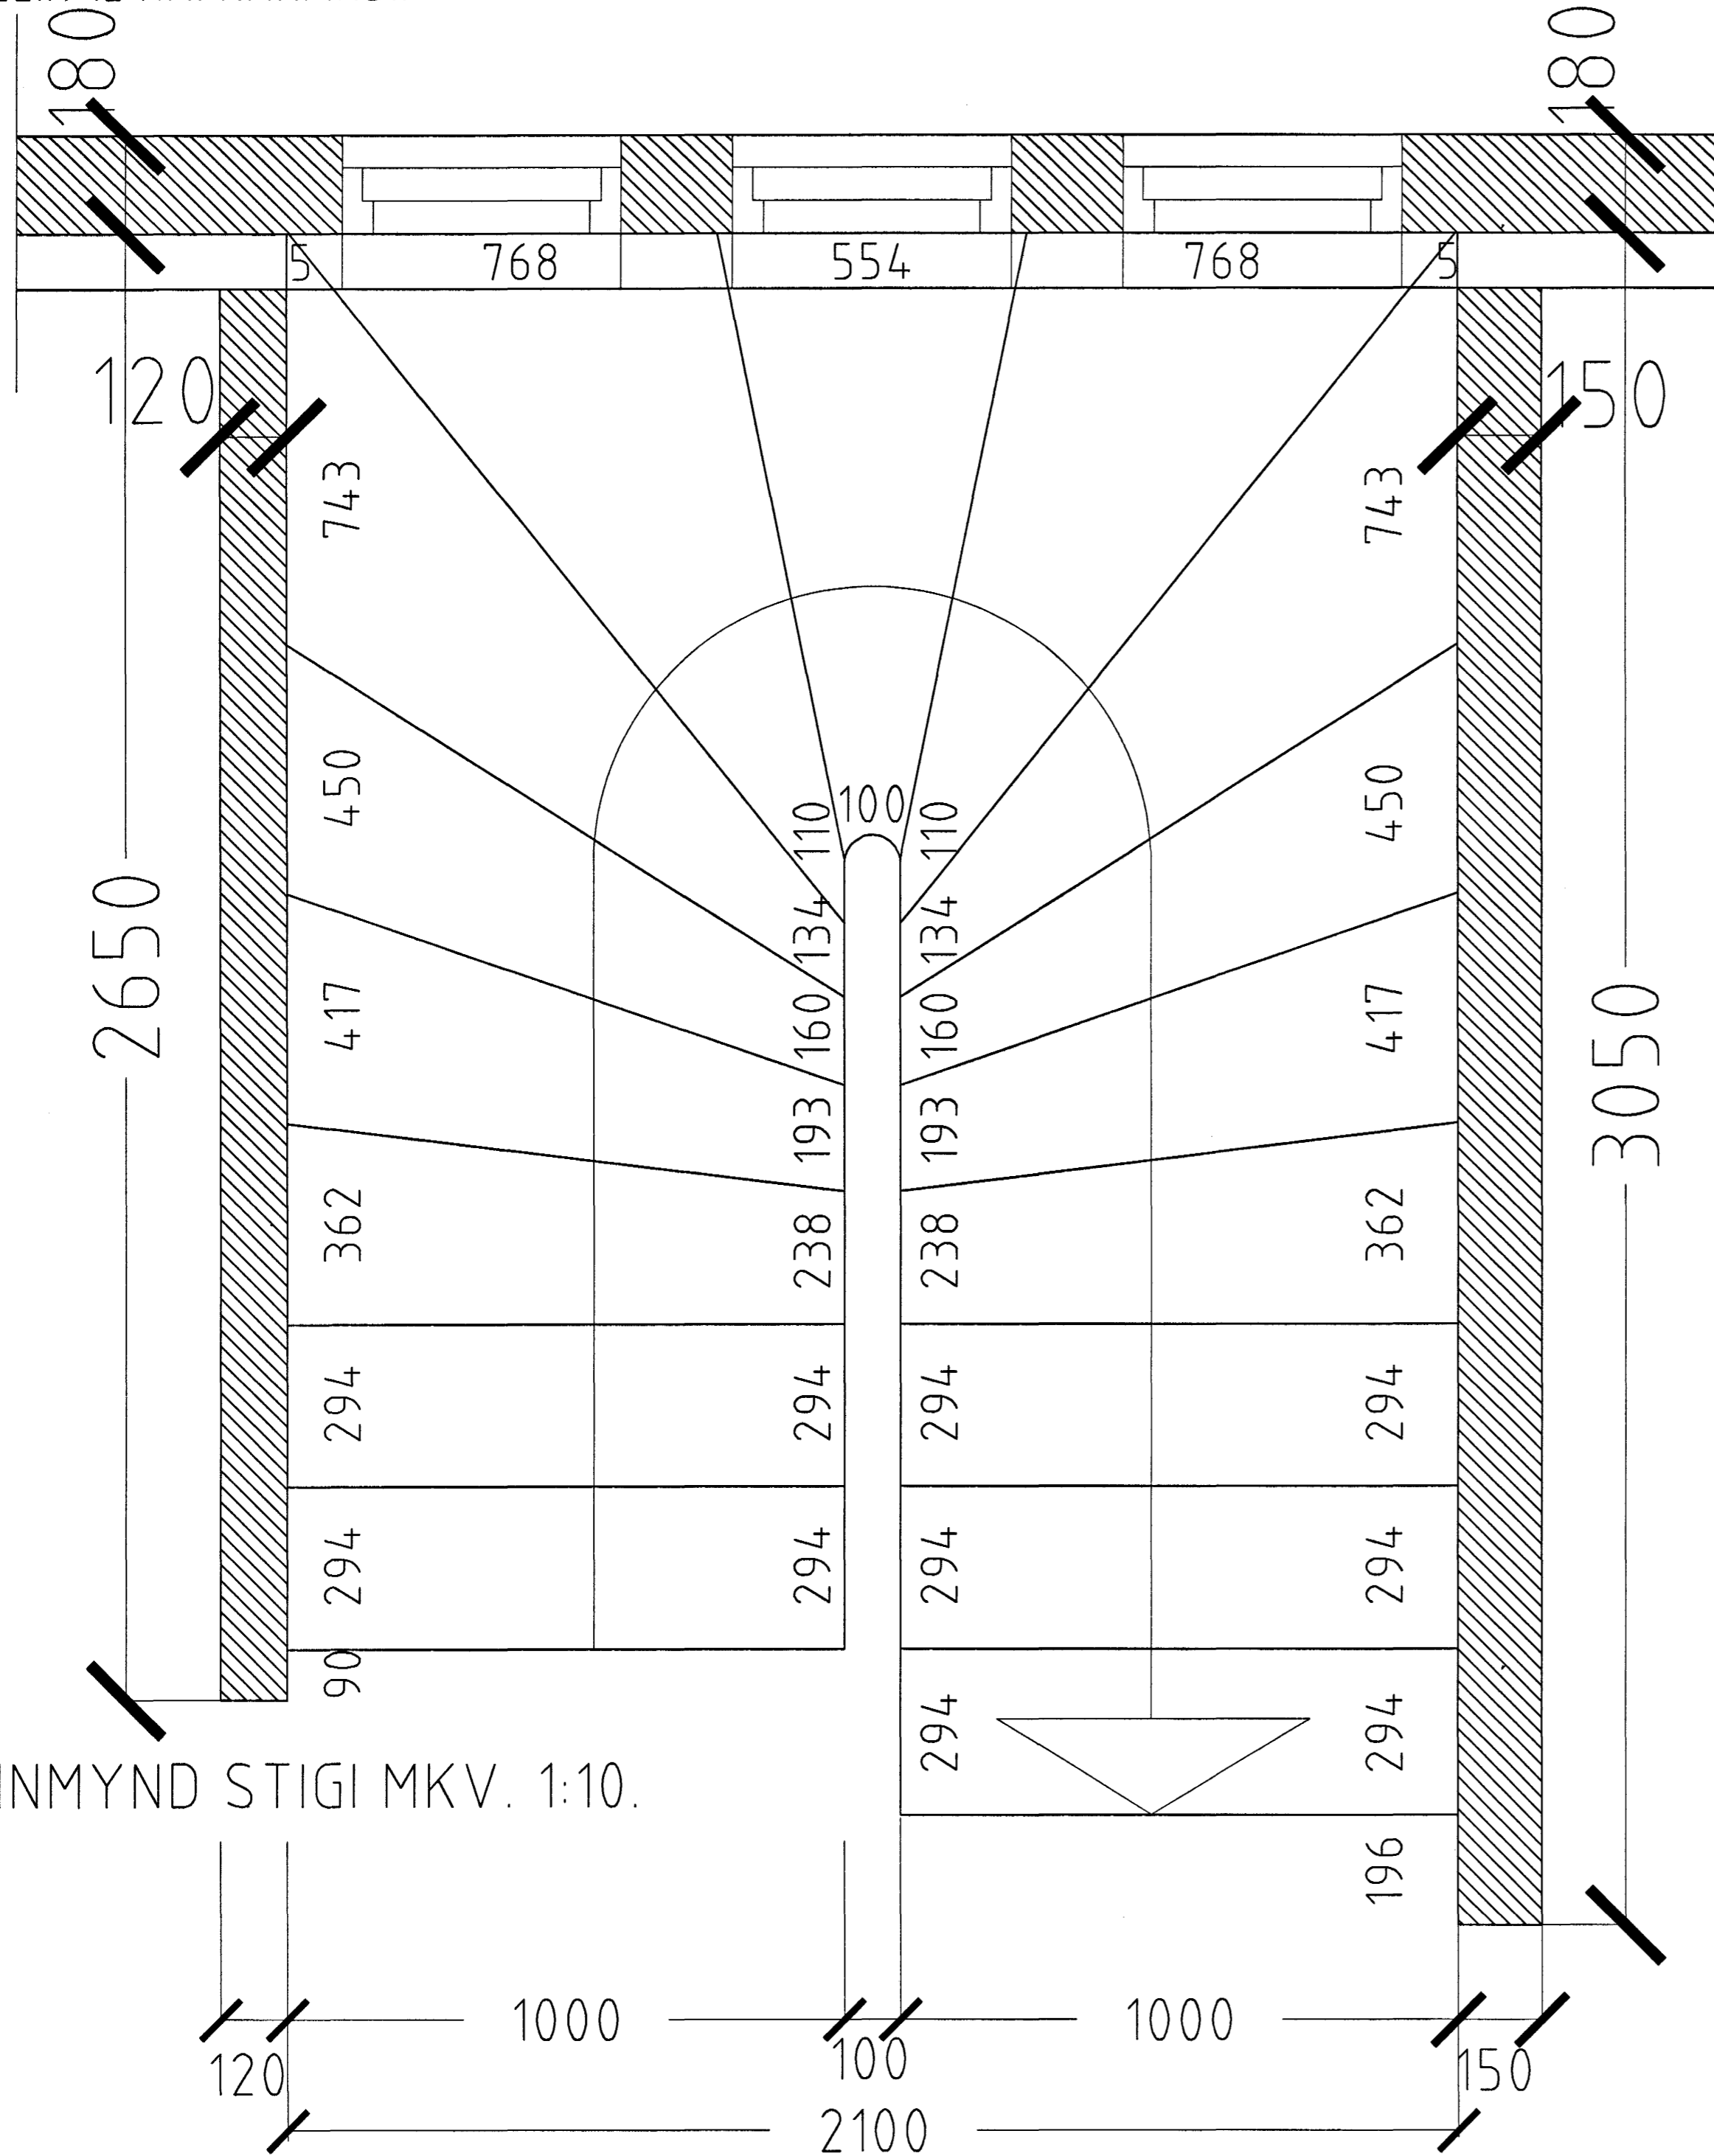

Samþykkt þann  
 09 FEB. 2004  
 Byggingafulltrúinn í Hafnarfirði  
 F.h. Sigurbjartur Halldórsson

BLÓMVELLIR 12 HAFNARFIRÐI.  
 Sigurður Þorvarðarson byggingafræðingur bfí.  
 Teiknistofan Strandgötu 11 220 Hafnarfirði.  
 STH. teiknistofan ehf. kt. 510298-2769. Kf. aðalhönnuðar: 141250-4189.  
 Sími: 5651510. Netfang: teiknistofan@simnet.is

Skýringar:	Séruppdráttur.
Teikning:	Stigateikning.
Mælikvarði:	1 : 10.
Undirskrift:	
Blað nr: 5 af 6.	Dagsetning: 29 maí 2003.
Breytt:	