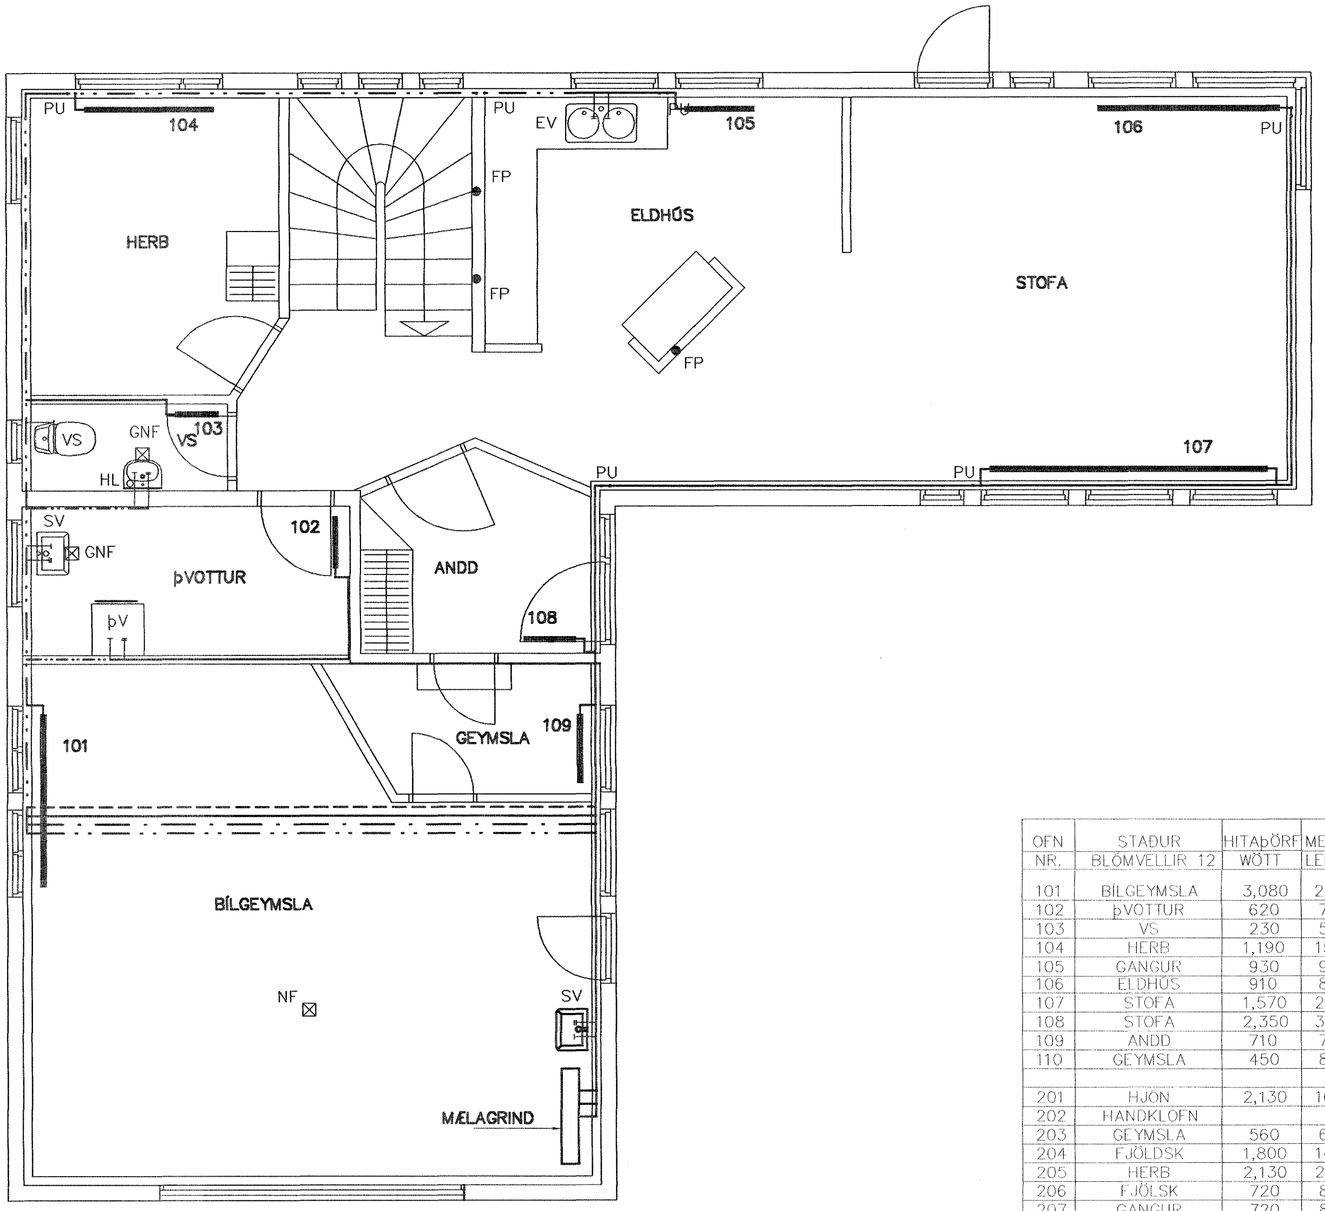

GRUNNMYND 1 HÆÐAR 1:50

OFN NR.	STAÐUR BLÓMVELLIR 12	HITAþÖRF WÖTT	MESTA LENGD	MESTA HÆÐ	TENGING
101	BÍLGEYMSLA	3,080	2200	600	
102	þVOTTUR	620	700	600	
103	VS	230	500	600	
104	HERB	1,190	1500	600	
105	GANGUR	930	900	600	
106	ELDHÚS	910	800	600	
107	STOFA	1,570	2100	210	VK+C
108	STOFA	2,350	3200	210	VK+C
109	ANDD	710	700	600	
110	GEYMSLA	450	800	600	
201	HJÓN	2,130	1600	600	
202	HANDKLOFN				
203	GEYMSLA	560	600	600	
204	FJÖLDSK	1,800	1400	600	
205	HERB	2,130	2000	600	
206	FJÖLSK	720	800	600	
207	GANGUR	720	800	600	
	SAMTALS=	20,100			

Br.	Dags.	Eðli breytinga	Sign

BLÓMVELLIR 12
HAFNARFIRÐI

HITA–VATNS OG FRÁRENNSLILAGNIR
1 HÆÐAR

MKV. 1:50

DAGS. MAÍ. 2003

VERK NR. 2311

TEIKN. NR. 2–02

Byggingafulltrúi Hafnarfjarðar
Afgreitt þann
06 FEB. 2004
Sigurbjartur Hallgrímsson

HANNAÐ SIG. þORLEIFSS. KT. 241148–3009

TEIKNAÐ G.H.

YFIRFARIÐ

TÆKNIÞJÓNUSTA SIGURÐAR ÞORLEIFSSONAR ehf
STRANDGÖTU 11 220 HAFNARFIRÐI
SÍMI 555-4255 FAX 565-2875
E-mail taeknithjonusta@islandia.is