

GRUNNMYND 1.HÆÐ, 1:50

MERKINGAR:

- MERKIR SKOLPLÖGN
- - - - - REGNVATNSLÖGN
- ∨ OG ∨ VATNSLÁS

- J PÍPUR ÓR STEYPUJÁRNI
- ST PÍPUR ÓR STEINSTEYPU
- PVC PÍPUR ÓR POLYVINYLCLORID
- PP PÍPUR ÓR POLYPROPYLEN
- PEH PÍPUR ÓR POLYETHYLEN

- HL HANDLAUG
- VS VATNSSALERNI
- SB STEYPIBÁD
- EV ELDHÚSVASKUR
- SV SKOLVASKUR
- UP UPPVOTTAVEL
- PV ÞVOTTAVEL
- GN GÖLFNIDURFALL
- PN ÞAKNIDURFALL
- SN SVALANIDURFALL
- BR BRUNNUR

ADRAR SKÝRINGAR:

EFNI Í GRUNNLÖGN SKAL VERA STEINSTEYPA EDA PVC.
 EFNI Í FRÁRENNISLÖGN INNAHÓSS SKAL VERA PP EDA PEH.
 EFNI Í FRÁRENNISLÖGN Í BILGEYMSLU SKAL VERA ÓR POTTJÁRNI.
 EFNI Í FRÁRENNISLÖGN UTANHÓSS SKAL VERA STEINSTEYPA EDA PVC

BIL MILLI FESTINGA Á LÁRÉTTUM PLASTPÍPUM SÉ MEST 10xD OG 15xD FYRIR ÚTLOFTUNARPIPUM ÞAR SEM D ER YTRA ÞVERMÁL PÍPU

ALLA FRÁRENNISLÖGN INNAHÓSS SKAL EINANGRA MED 25mm STEINULL OG VEFJA MED PLASTI.

ALLT EFNI OG FRÁGANGUR SKAL VERA Í SAMRÆMI VID ÁKVÆDI ÍST-65, ÍST-68 OG GILDANDI REGLUGERDIR.

UNDIR GRUNNLÖGN KEMUR 15cm JÖFNUNARLAG ÓR SANDI SEM ÞJAPPIST VANDLEGA. HÆÐ JÖFNUNARLAGSINS SKAL HÆFA BELG RÖRANNA OG TAKA SKAL ÓR FYRIR MÖFFU EFTIR ÞJÖPPUN ÞESS. FYLLA SKAL AD PÍPUM MED 20 cm SANDLAGI.

ALLAR GRUNNLAGNIR SKULU VERA d=100 NEMA ANNAD SÉ TEKID FRAM LAGNIR UNDIR BILAPLANI SKULU VERA ÓR ST.

LEIDSLUR FRÁ HL AD NF SKULU VERA d=40
 LEIDSLUR FRÁ SV OG EV AD GRUNNLÖGN SKULU VERA d=50

DAGS:	NR:	BREYTINGAR:	SAMB:

SKÝRINGAR:

- Ø160 MERKIR LOFTSTOKK 160mm Í ÞVERMÁL
- 250x125 " " KANTADAN 250mmx125mm FYRRA MÁLID Í TEIKNIPLANI
- " " EINANGRADAN AD UTAN MED 50mm MÖTTUM T.D. STEINULL
- " " EINANGRADAN AD INNAN MED HLJÓDEINANGRUNARMÖTTUM
- 50 ← ÚTSOG 50 l/s
- ◻ ◯ ÚTSOGSSTOKK, SÝNILEGT SNID
- ◻ ◯ ÚTSOGSSTOKK, HULID SNID
- KSOV 100 " 100mm ÚTSOGSVENTILL MED HLJÓDEMPUN


ALLIR STOKKAR SKULU VERA ÓR GALVANISERUDU BLIKKI. UPPHENGJUR SKULU VERA ÓR ÖBRENNALEGU EFNI, MED MINNST 50mm ÞVERSNIDI Á MINNST 2m BIL. SÍVALIR STOKKAR SKULU SPÍRALLÁSADIR MED PITTSBURG LÁS OG SETTIR SAMAN MED MÖFFUM. SÍVALAR BEYGJUR SKULU VERA MED R/d HLUTFALL 1 EDA STERRA. EFNISÞYKKTIR SKULU VERA SEM HÉR SEGIR:

SÍVALIR STOKKAR:

ÞVERMÁL	250	280-500	560-800	>800
EFNISÞYKKT	0,5	0,6	0,7	0,9

Byggingafræðistofa Haimarjardar
 Alfreð Jónsson
 06 FEB. 2004
 Sigurður Kallcrsson

VERKFRÆÐIÞJÓNUSTAN EHF
 GARDATORG 7 · 210 GARDABER · SÍMI: 544 8600 · FAX: 544 8601 · GSM: 862 8606, 694 3036 · NETFANG: jong@vok.is

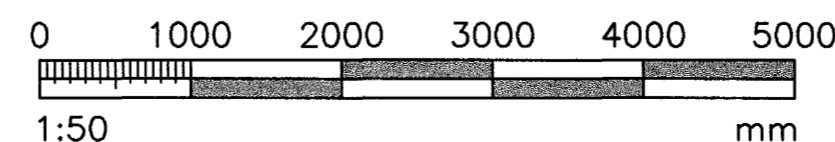

ÞEIT VERK:	BLÓMVELLIR 5 HAFNARFIRDI	VERÐNÖMUR:	03.06	DAGS:	27.01.2004
FRÁVEITU- OG LAGNAKERFI:	GRUNNMYND 1.HÆÐ SKÝRINGAR	HÖSAGERNI:	STEYPT HÖS	GEYMSLUNN:	311
HANNAÐ:	GH	TEKNAÐ:	RR	MÆLT:	YFRIFAR
SAÐYKKI:	Jón Guðmundsson 280255-4329	SAÐYKKI:	<i>[Signature]</i>	ÓTGÁFA:	L1
TEKNI-NR.:		TEKNI-NR.:		MELKV:	1:50
					311