

GRUNNMYND 1.HÆÐ, 1:50

DAGS:	NR:	BREYTINGAR:	SAMB:

ADRAR SKÝRINGAR:

OFNALÖGN:

ÖLL OFNTENGI SKULU VERA 10mm
 LOFTSKRÚFUR KOMI Á ALLA OFNA
 Á HVERN OFN KOMI AUK OFNLOKA STILLITÉ ÞEIM MEGIN SEM
 OFNLOKI ER EKKI.
 OFNAR SÉU Í SAMRÆMI VID ÍST EN 442

EFNI Í STOFNLÖGN ER ÚR SVÖRTU STÁLI SAMKV. DIN 2440
 OG SVÖRTU ÞUNNVEGGJA STÁLI SAMKV. DIN 2394
 SVARTAR PÍPUR SKULU VERA MIDLUNGSPYKKAR MED SKRÚFUD TENGISTYKKI
 SEM SAMSVARA RÖRUM AD GERD.
 SVARTAR ÞUNNVEGGJA PÍPUR SKULU VERA MED EINANGRUNARKÁPU
 OG ÞRÝSTITENGYKKI SEM SAMSVARA PÍPUM AD GERD.

BIL MILLI FESTINGA SÝNILEGRA LEIDLISNA SKAL VERA SAMKV. FORSKRIFT
 FRAMLEIDANDA RÖRANNA EN ÞÓ MEST MED 2 M MILLIBILI.

BIL MILLI FESTINGA ANNARA LÁRÉTTA LEIDLISNA SÉ
 MEST: ø10 - ø32: 2,5m
 ø32: 3,0m

SÝNILEGAR LEIDLISLUR UTAN VID TENGIKLEFA SKULU VERA ÓEINANGRADAR
 LAGNIR Í LÉTTUM VEGGJUM SKAL EINANGRA MED 4mm ÁDRAGSEINANGRUN
 ADRAR EINANGRADAR LEIDLISLUR SKAL EINANGRA MED GLERULLARHÓLKUM.
 ÞYKKT EINANGRUNAR SKAL VERA SEM HÉR SEGIR:


- 10 - 20mm (3/8"-3/4") RÖR: 20mm
- 25 - 40mm (1"-1 1/2") RÖR: 30mm
- 50 - 100mm (2"-4") RÖR: 40mm

LEIDLISLUR SKAL VEFJA MED PLASTI UTAN UM EINANGRUN.



KERFID SKAL ÞOLA 400 kPa VINNUPRÝSTING OG PRÓFAST MED
 600 kPa ÁÐUR EN LEIDLISLUR ERU HULDAR.

ALLT EFNI OG FRÁGANGUR KERFISINS SÉ Í SAMRÆMI VID ÁKVÆÐI
 ÍST-67 OG GILDANDI REGLUGERDIR

STADSETNING STÓTA

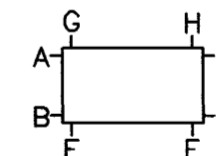


ÖLL ÓNEFND MÁL ERU Í mm
 ALLT EFNI SKAL HAFNA LAGNAEFNISVOTTUN

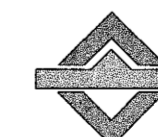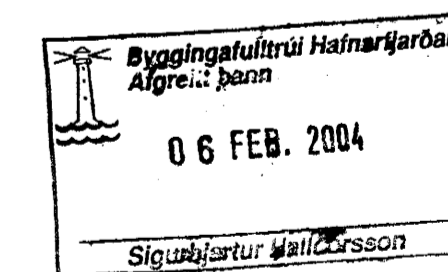

VERKFRÆÐIÞJÓNUSTAN EHF

GARÐATORG 7 · 210 GARÐABER. Sími: 544 8600 · Fax: 544 8601 · GSM: 862 8606, 694 3036 · Netfang: jong@vsk.is

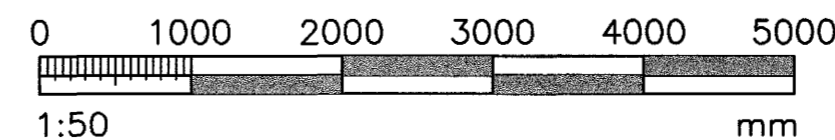

HEITI VERKS: BLÓMVELLIR 5 HAFNARFIRDI	VERNGÍMER: 03.06	DAGS: 27.01.2004
FRASAGI: STEYPT HÚS	HEITISLUNNR.: 511	FRASAGI: L1
TEIKNINGAR: HITAKERFL: GRUNNMYND 1.HÆÐ SKÝRINGAR	FRASAGI: Jón Guðmundsson 280255-4329	HEITISLUNNR.: 1:50
FRASAGI: GH	TEIKNARI: RR	FRASAGI: JG
FRASAGI: <i>[Signature]</i>		HEITISLUNNR.: 511