


GRUNNMYND 2 HÆÐAR 1:50

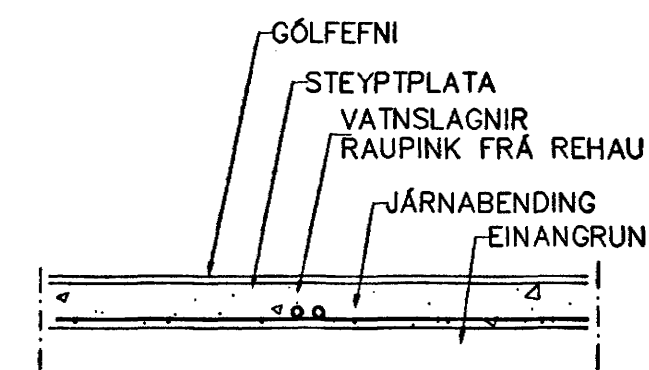

LAGNIR, SNIÐ, 1:20

Samþykkt þann
05 FEB. 2004
Byggingakultrúinn í Hafnarfirði
F.h. Sigurbjarnur Halldórsson

Br.	Dags.	Eðll breytinga	Sign
DAGGARVELLIR 6B HAFNARFIRÐI			
VATNSLAGNIR Í PLÖTU 2 HÆÐAR			
MKV. 1:50			
DAGS. DES. 2003			
VERK NR. 2228			
TEIKN. NR. 2-03			
HANNAD SIG. ÞORLEIFSS. KT. 241148-3009			
TEIKNAD G.H.			
YFIRFARIÐ			
TEKNIÞJÓNUSTA SIGURDAR ÞORLEIFSSONAR ehf STRANDGÖTU 11 220 HAFNARFIRÐI Sími 555-4255 FAX 565-2875 E-mail taekniþjonusta@islandia.is kt: 440693-2539			

Handwritten initials/signature